



BOUNGALOWS - D (punto di ristoro)

SCALA 1:100
 Pianta Piano Terra
 SUPERFICIE COPERTA mq. 50,37 Altezza max. 3,00mt
 S.U. ESISTENTE mq. 28,42
 Solo mq. 8,80
 Com. mq. 4,40
 Bagno mq. 3,15
 TOTALE mq. 44,87

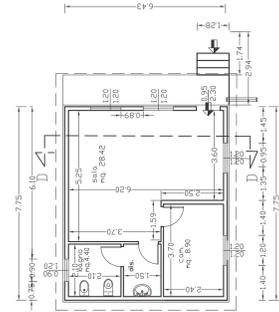


COROGRAFIA SCALA 1:10.000

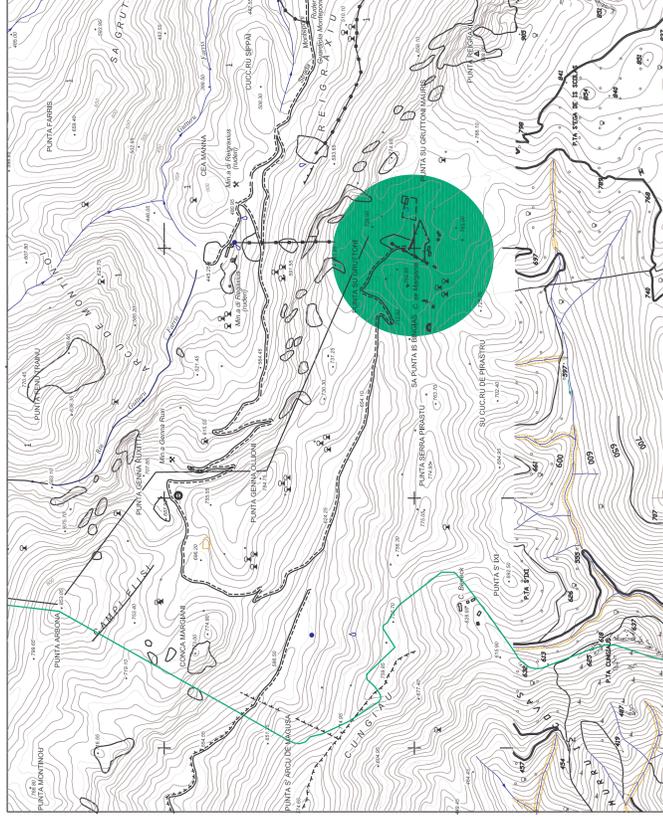


BOUNGALOWS - C (cucina professionale)


SCALA 1:100
 Pianta Piano Terra
 SUPERFICIE COPERTA ESISTENTE mq. 45,87
 Altezza max. 3,00mt

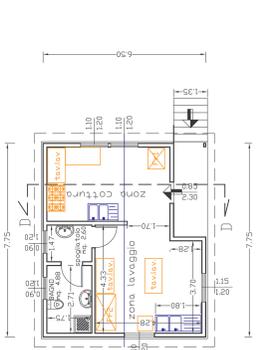

S.U. ESISTENTE
 solo mq. 32,65
 sopoli mq. 2,60
 Bagno mq. 4,88
 TOTALE mq. 40,07

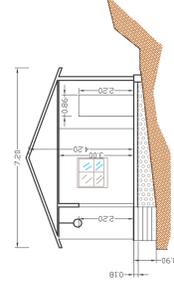


PLANIMETRIA GENERALE "CASE MARGANAI"

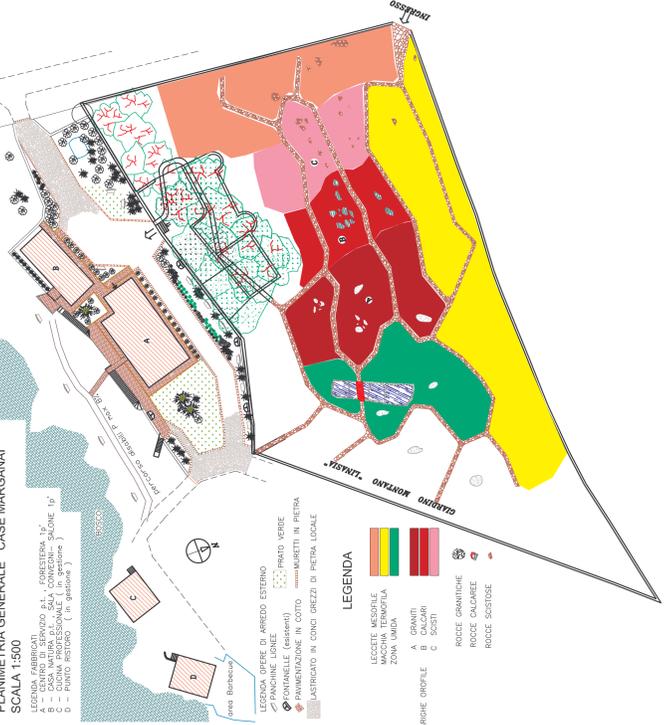


CASA NATURA "Linasia"





SUP. COPERTA 92,72 mq
 TOTALE SUP. UTILE 128,76 mq
 SCALA 1:100

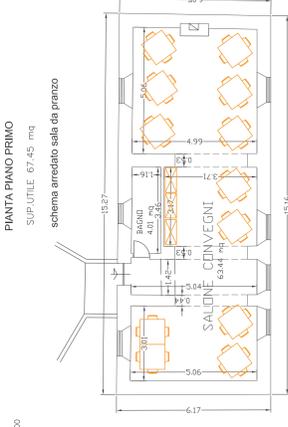

PIANTA PIANO TERRA
 SUP. UTILE 61,31 mq

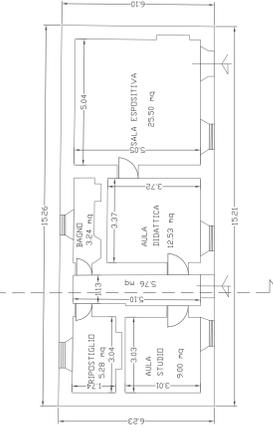

PIANTA PIANO PRIMO
 SUP. UTILE 67,45 mq
 schema arredato sala da pranzo
 SCALA 1:100

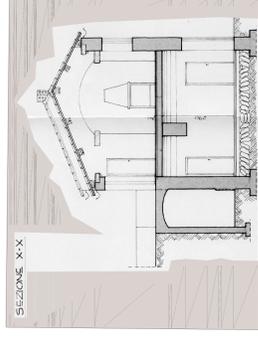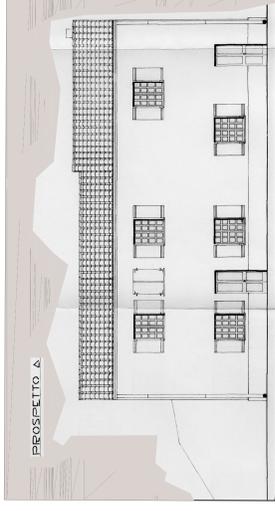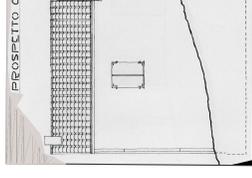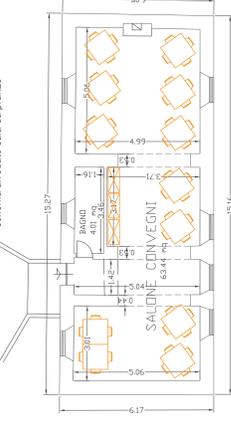

ENTE FORESTE DELLA SARDEGNA R.A.S.
 SERVIZIO TERRITORIALE DI CAGLIARI

COMUNE DI IGLESIAS
 PROVINCIA DI CARBONIA-IGLESIAS

ELABORATO GRAFICO RAPPRESENTANTE IL
 COMPLESSO DEI FABBRICATI E DELLE PERTINENZE
 NEL CENTRO DI SERVIZIO CASE MARGANAI






**COROGRAFIA, PLANIMETRIA GENERALE
 PIANTE PROSPETTI SEZIONI**

COMUNE IGLESIAS Località Marganai
 Fig. 4 SEZ.C MAP.P. 6-10 ZONA URBANISTICA E (agricola)

GRUPPO DI LAVORO
 EDILIZIA (Progettista e Dir.Lavori)
 geom. Cesare Olla
 IL Sostituto del Direttore al Servizio
 dott. VITTORIO MOLE'

Cop.
 DATA
 TAV.

Unica

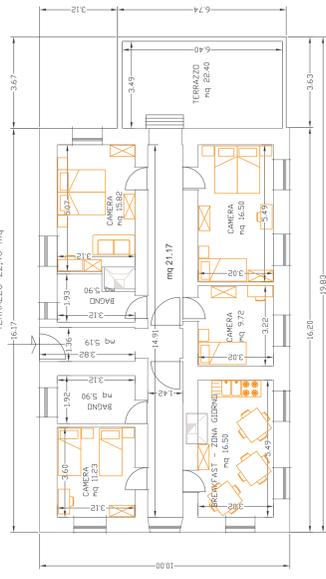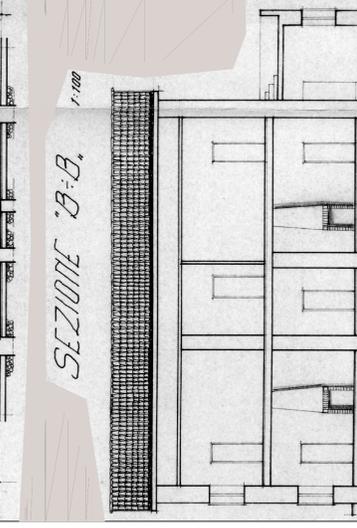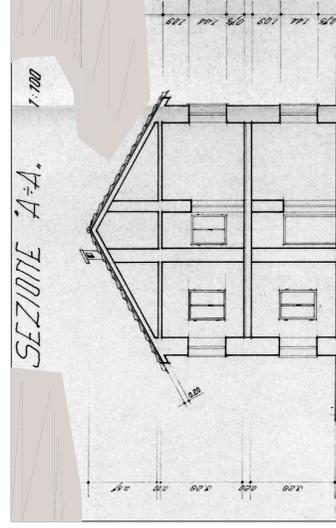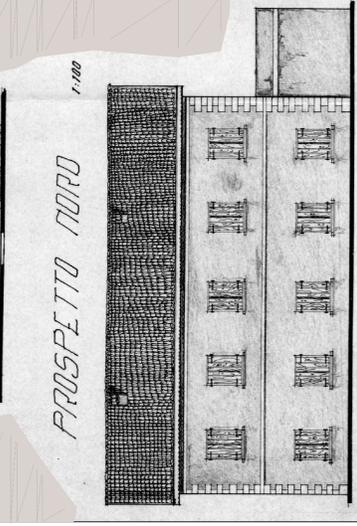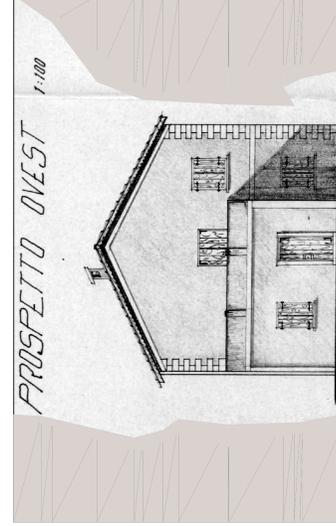

FORESTERIA

situazione finale - arredata

PIANTA PIANO PRIMO SCALA 1:100
 SUP. COPERTA 182,00 mq
 SUP. UTILE 108,00 mq
 TERRAZZO 22,40 mq

PIANTA PIANO TERRA

