

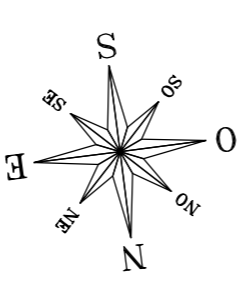
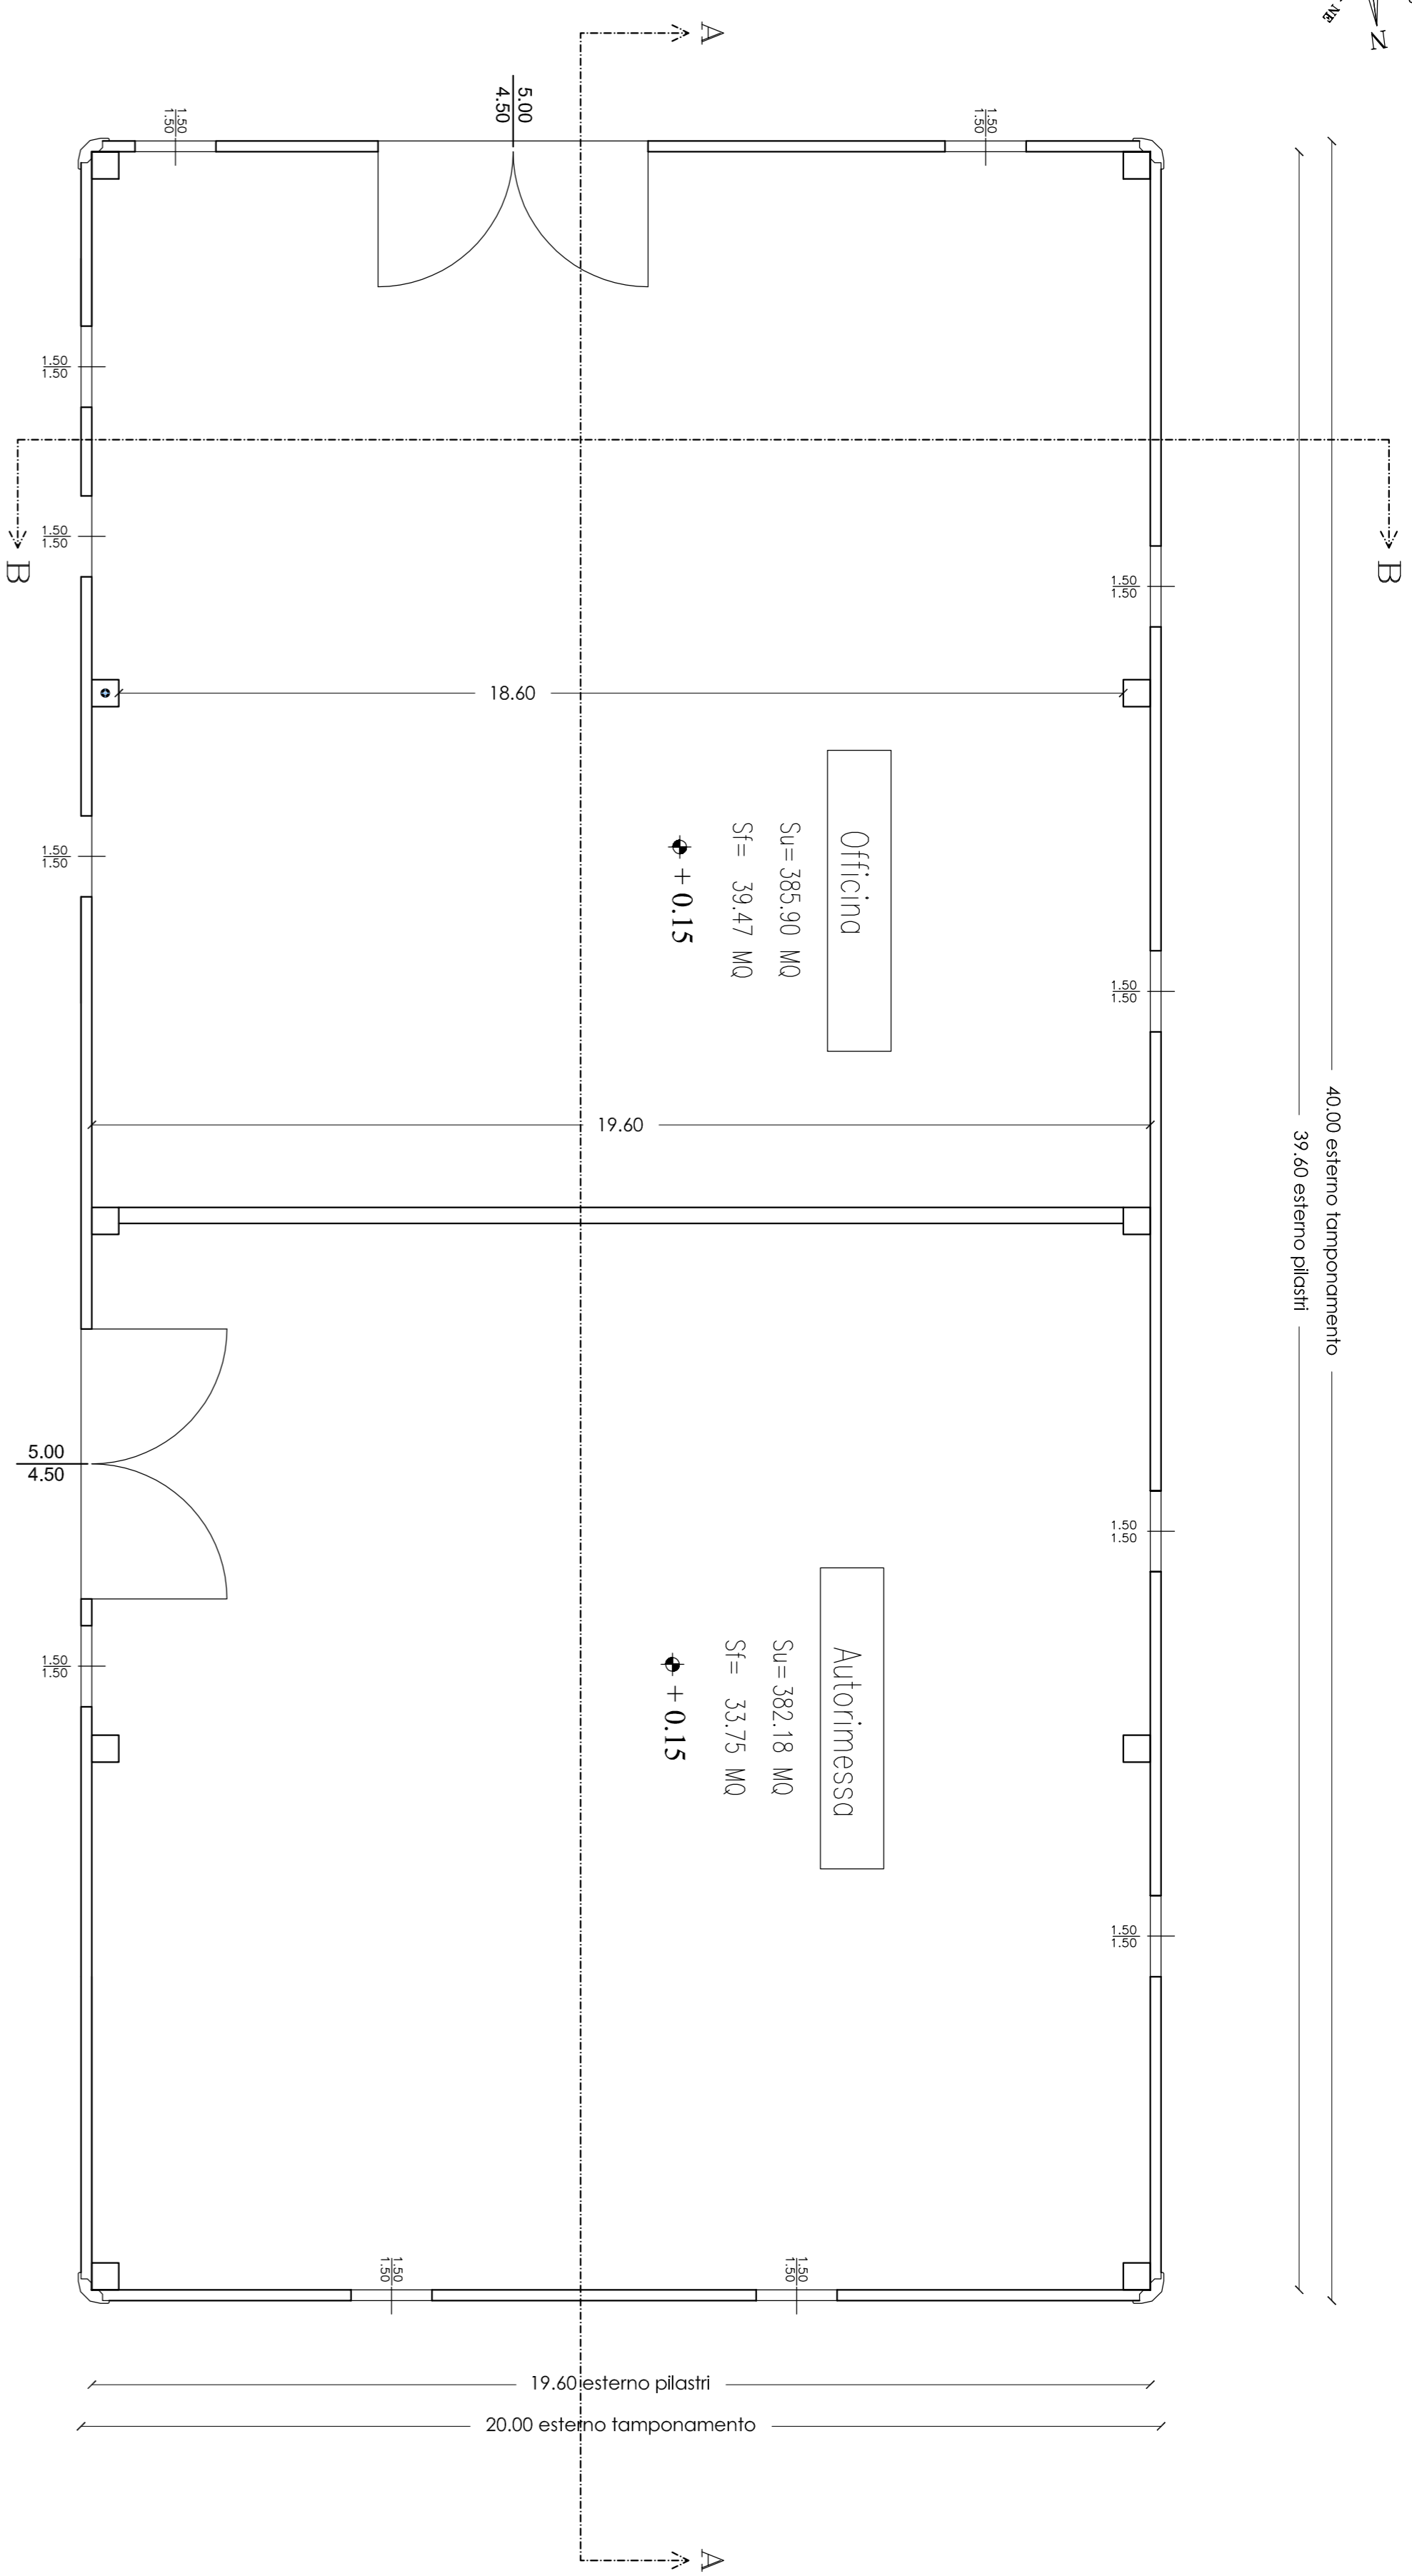


PIANTA PIANO PRIMO

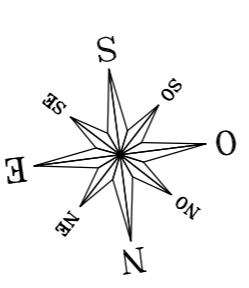

PIANTA PIANO TERRA

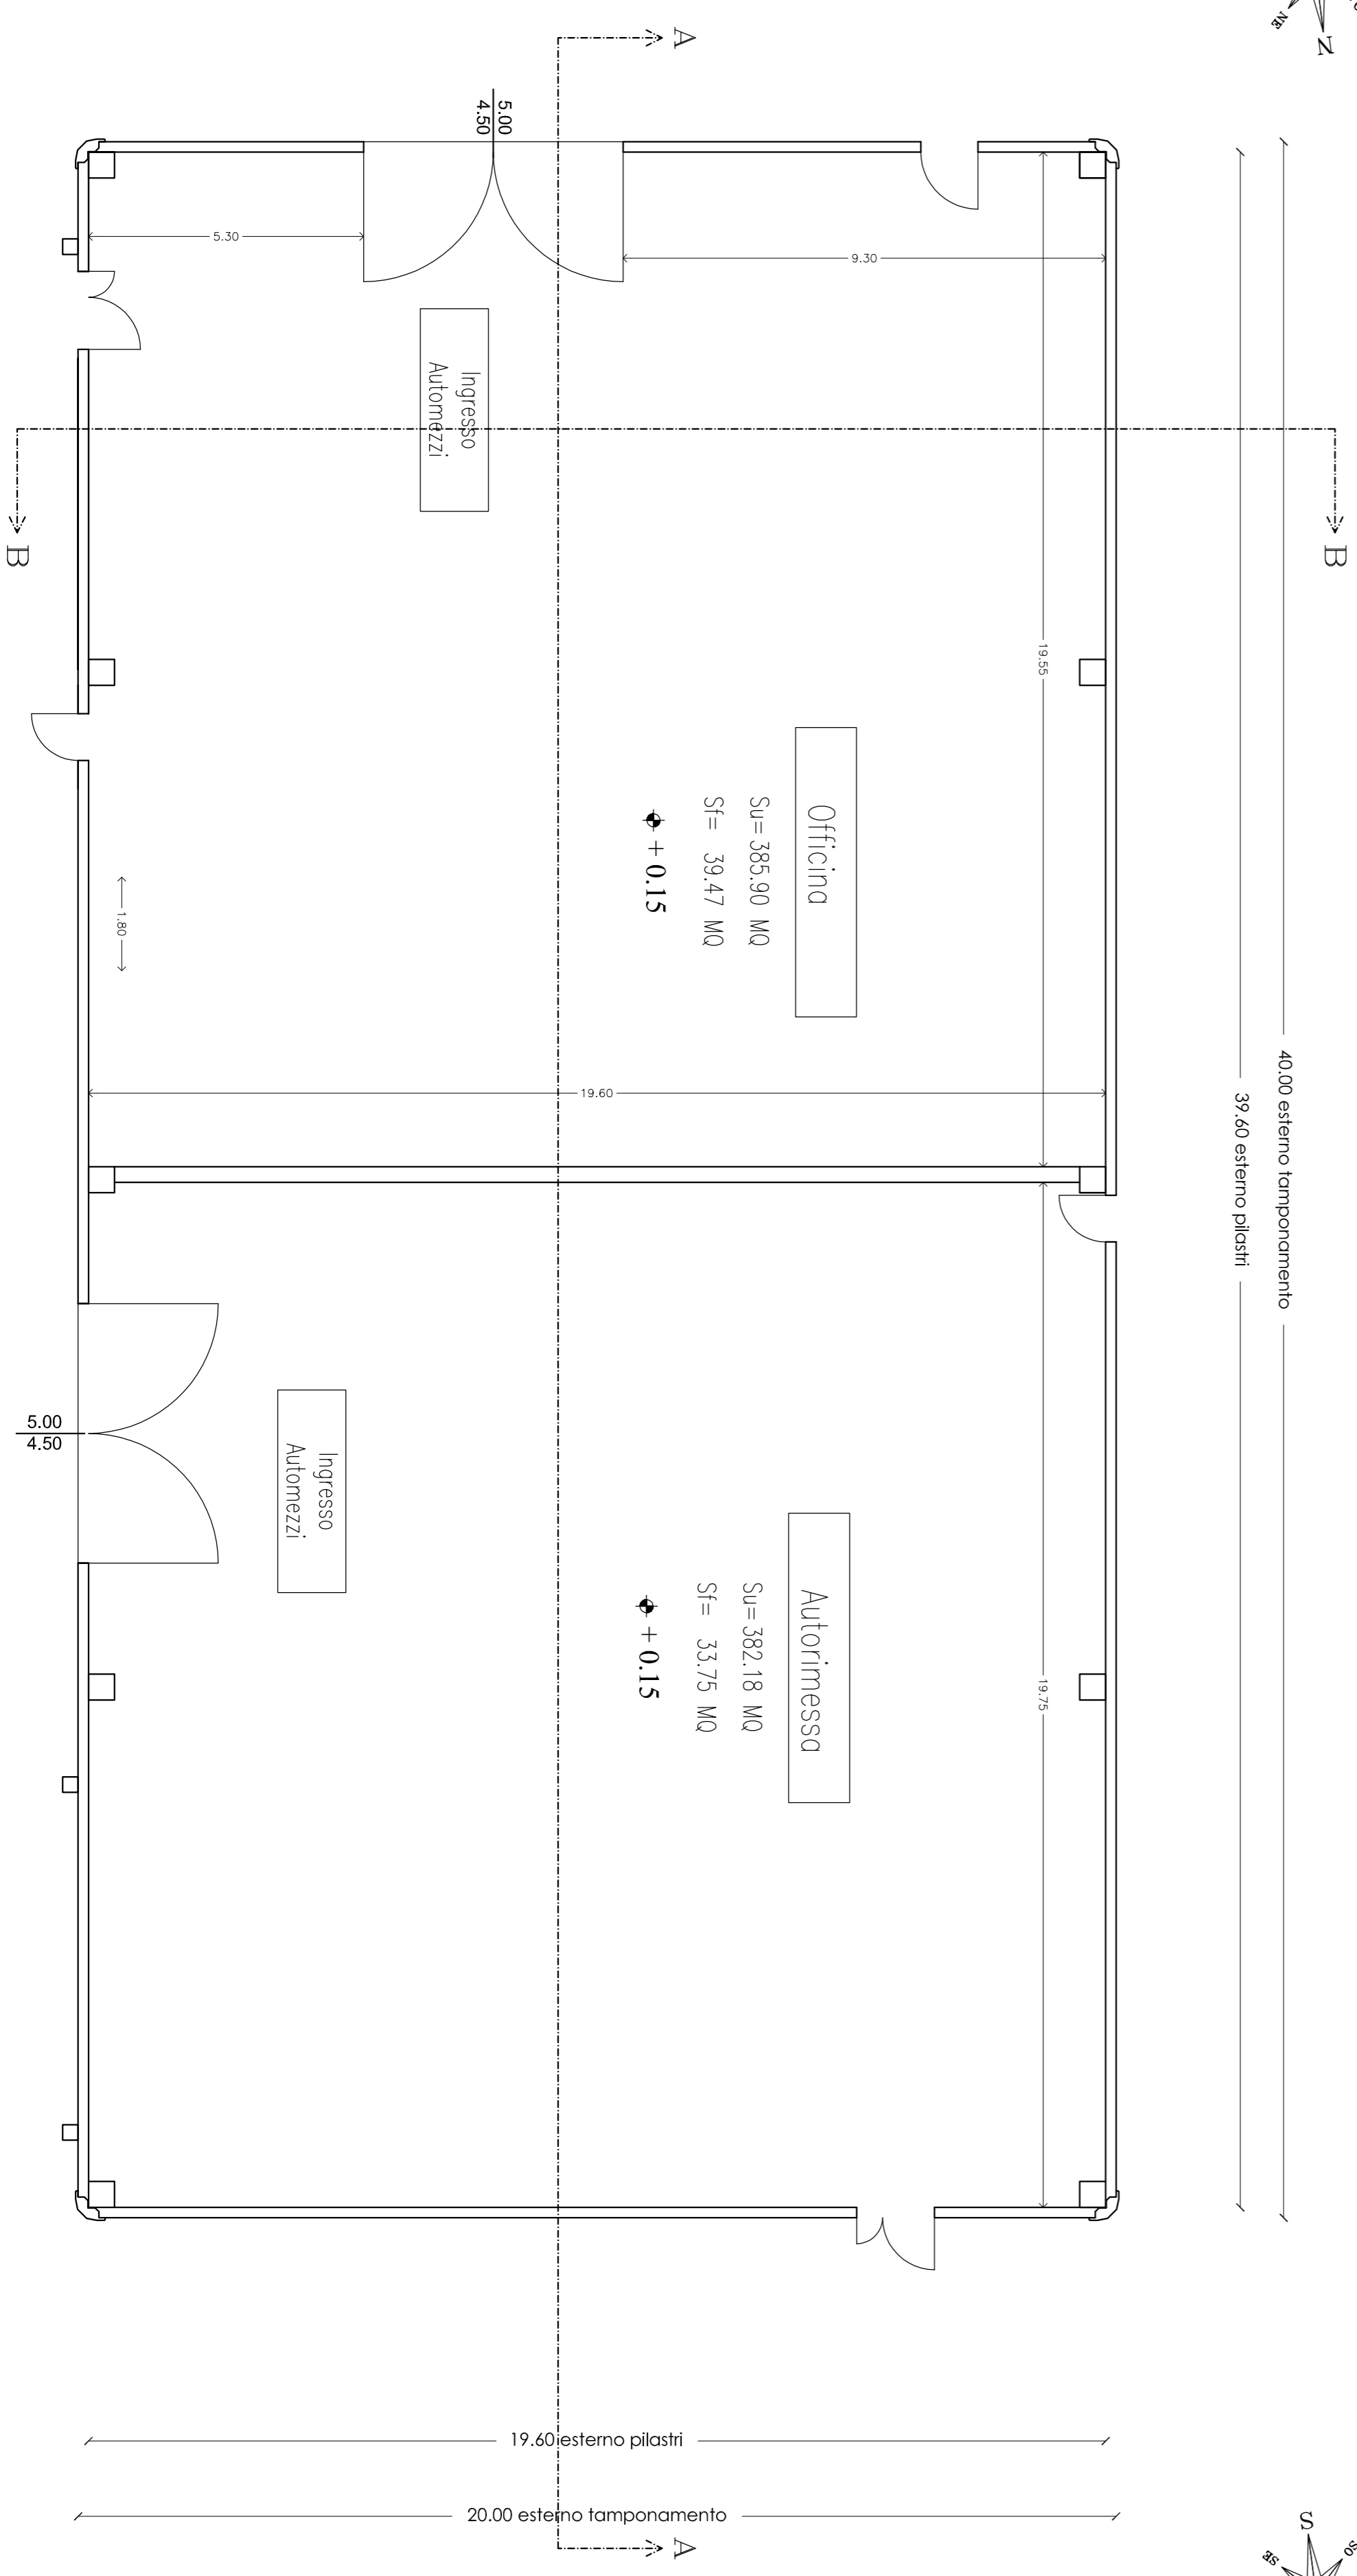

| | |
|--|-------------|
| | |
| COMUNE DI LANUSEI | |
| Provincia d'Oristano | |
| ENTE FORESTE DELLA SARDEGNA | |
| PROGETTO | |
| REALIZZAZIONE CAPANNONE DESTINATO A OFFICINA RIMESSA AUTOMEZZI, ZONA LAVAGGIO E UFFICI | |
| ELABORATO: Pianta piano terra, pianta piano primo | |
| TAVOLA: | 05 |
| SCALA: | 1:100 |
| DATA: | AGOSTO 2006 |
| AGG.: | AGOSTO 2006 |
| FILE: | |
| Il committente: | |
| Il sostituto Direttore del Servizio | |
| DOTT. SALVATORE MELE | |
| Il Progettista | |
| ING. DANIEL FIRAS | |