



COROGRAFIA
Scala 1:10.000

ZONA IN ESAME

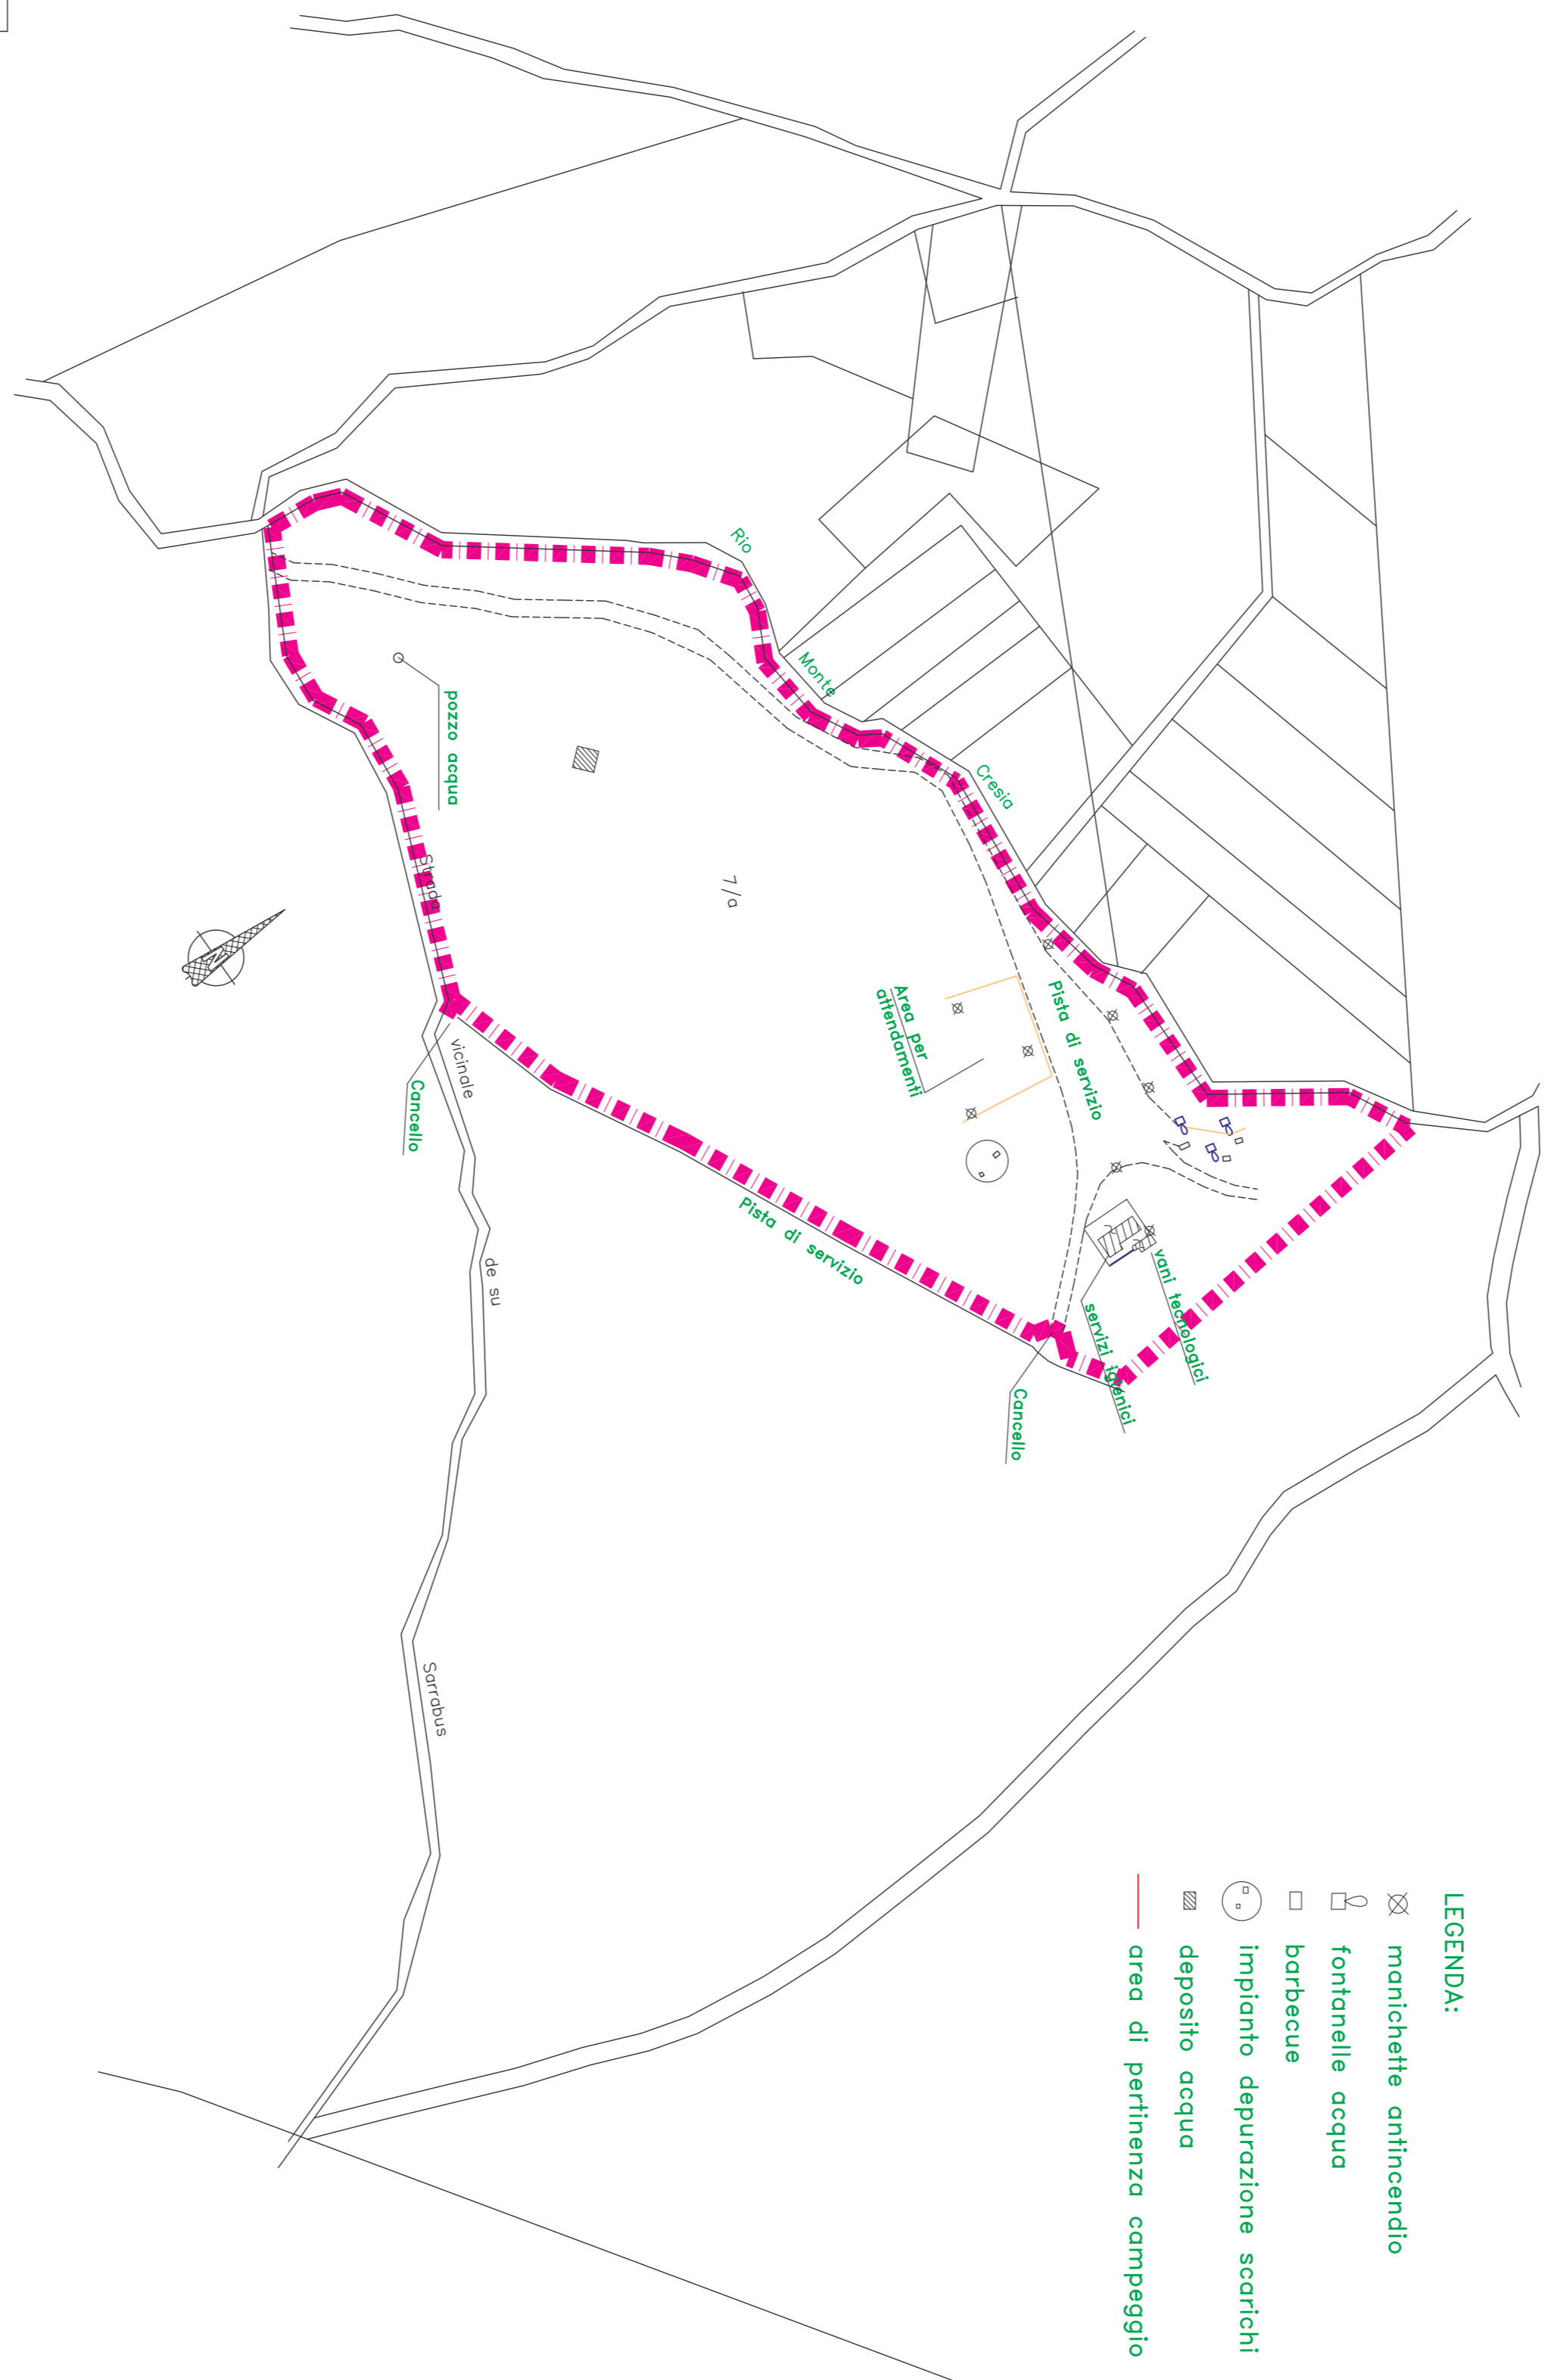


PLANIMETRIA GENERALE
Scala 1:2000
Loc. " Mizza Su Acili" - COMUNE DI SINNAI


- LEGENDA:
- ☒ manichette antincendio
 - ⊠ fontanelle acque
 - ⊞ barbacue
 - ⊞ impianto depurazione scorie
 - ⊞ deposito acqua
 - area di pertinenza campeggio

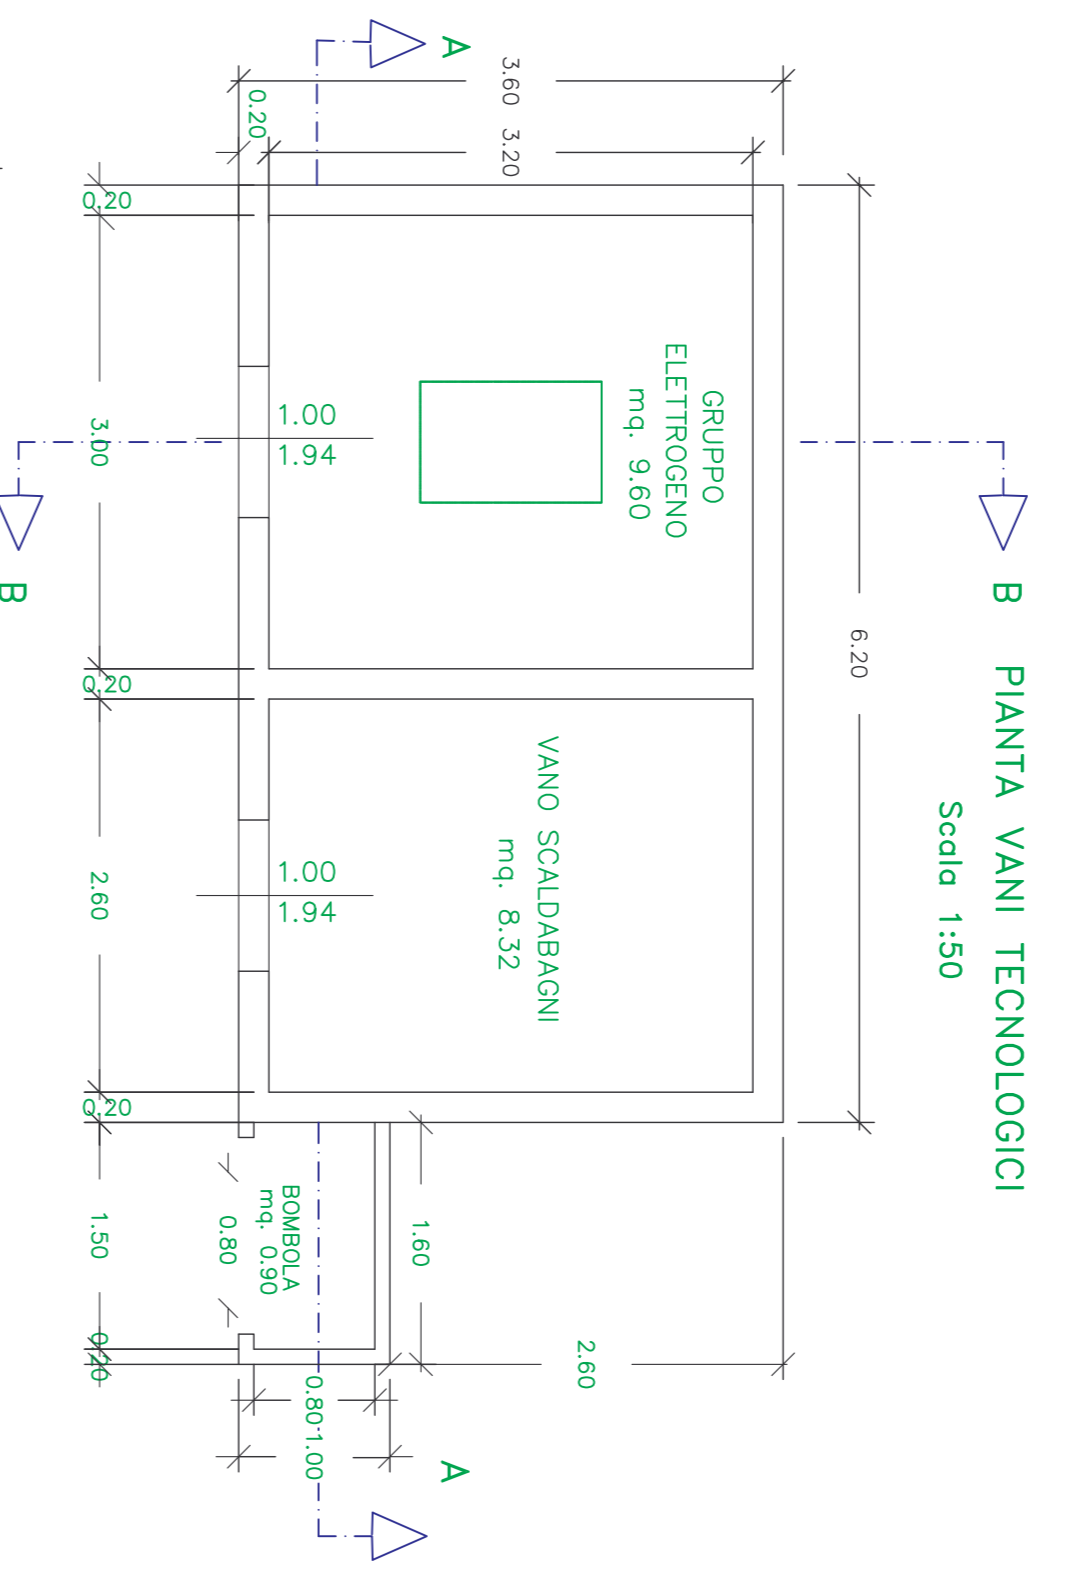

(VANI TECNOLOGICI) PROSPETTO
Scala 1:50

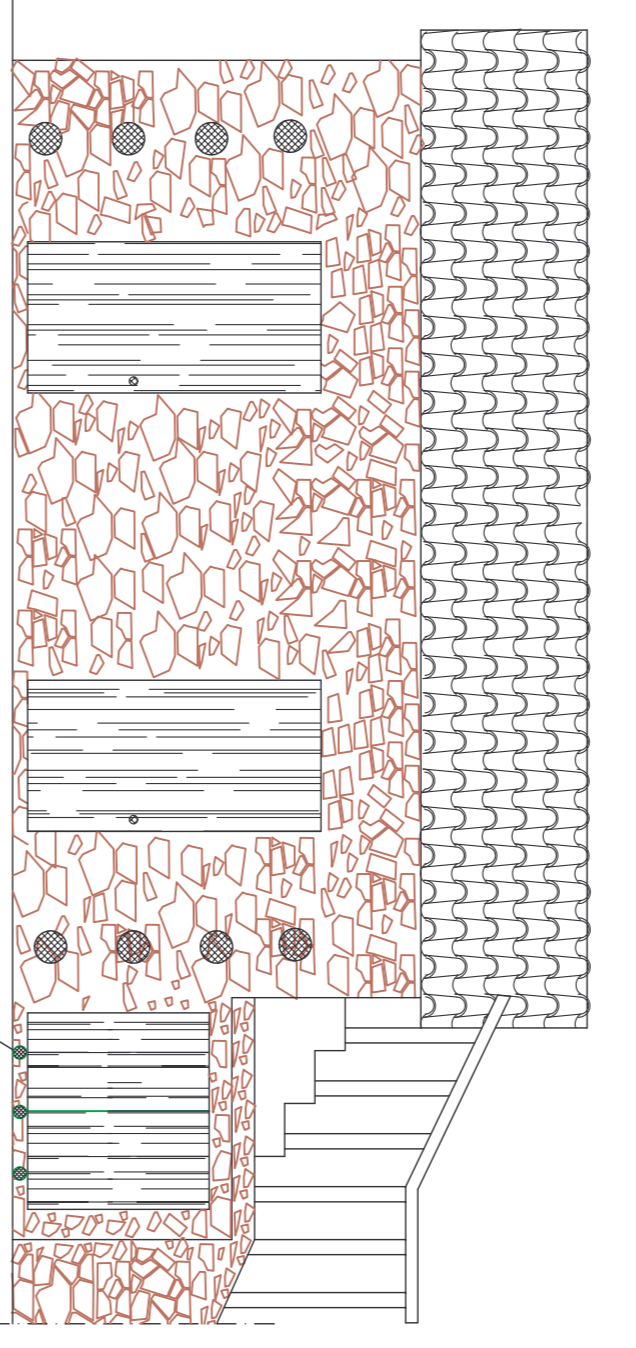


(VANI TECNOLOGICI) SEZIONE B-B
Scala 1:50

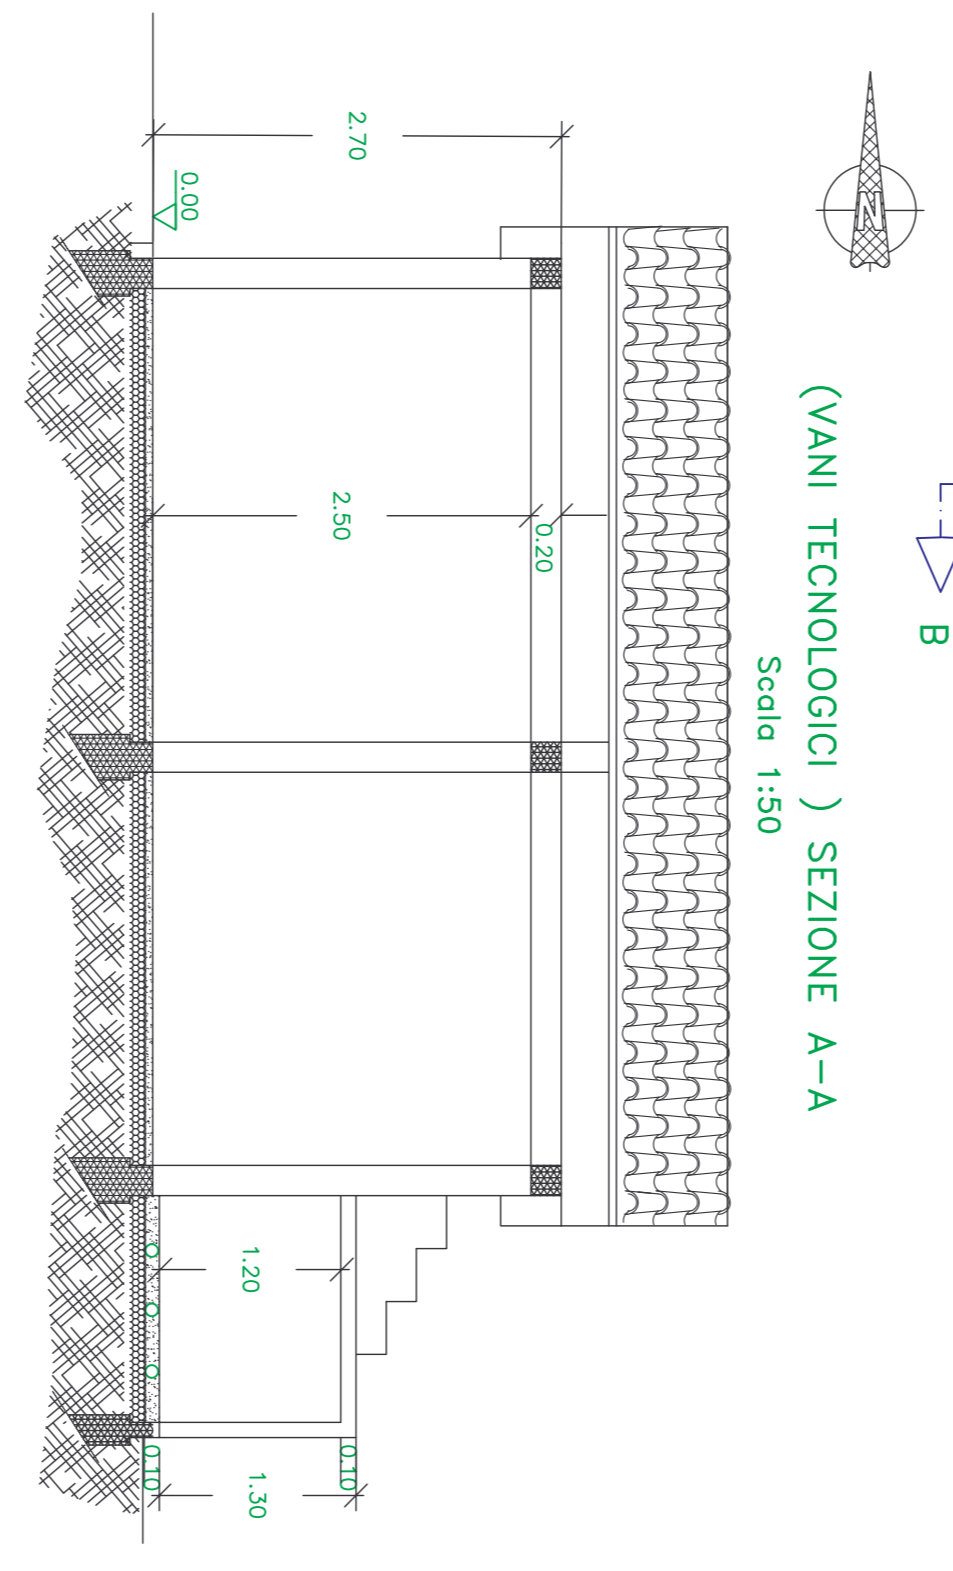


(VANI TECNOLOGICI) SEZIONE A-A
Scala 1:50


SERVIZI IGIENICI

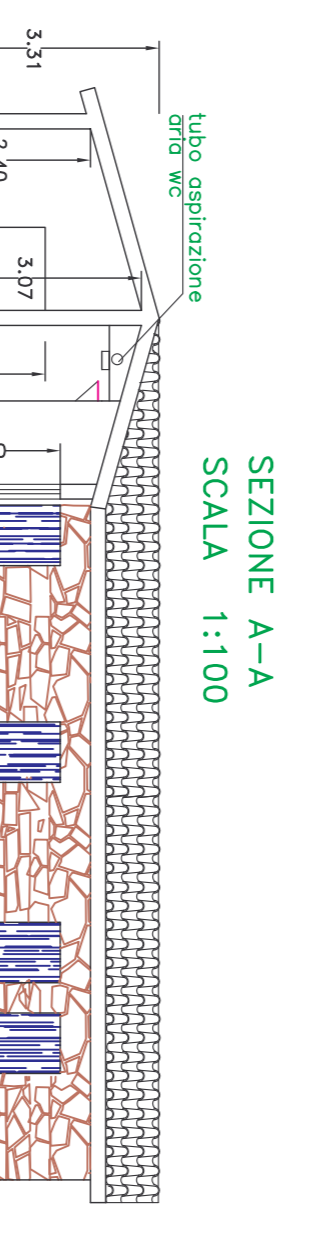


SEZIONE A-A
Scala 1:100

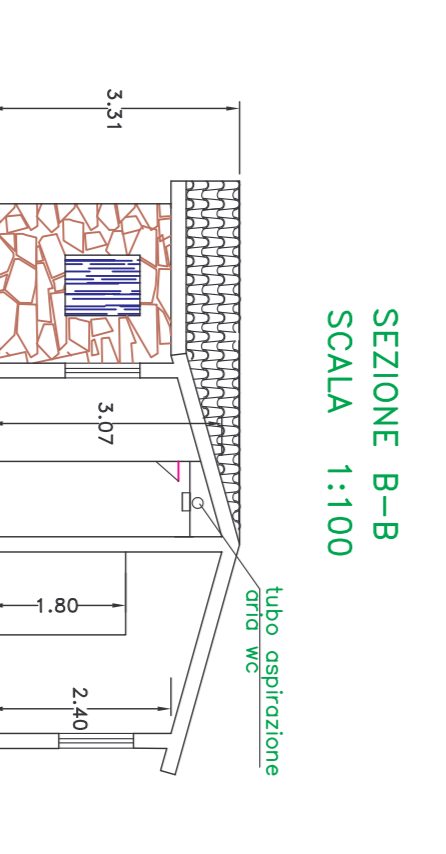


SEZIONE B-B
Scala 1:100

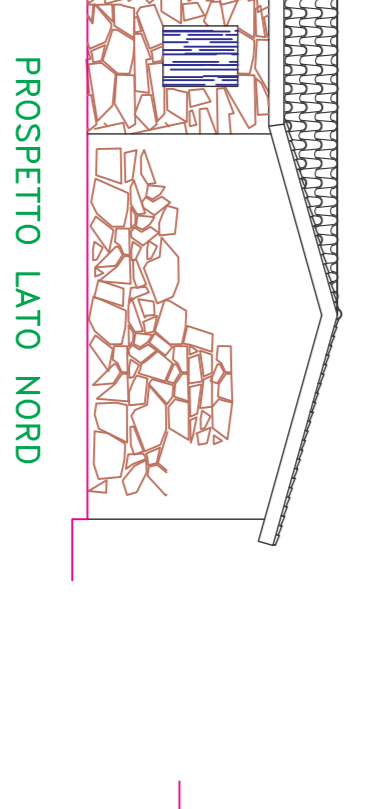

PROSPETTO LATO NORD

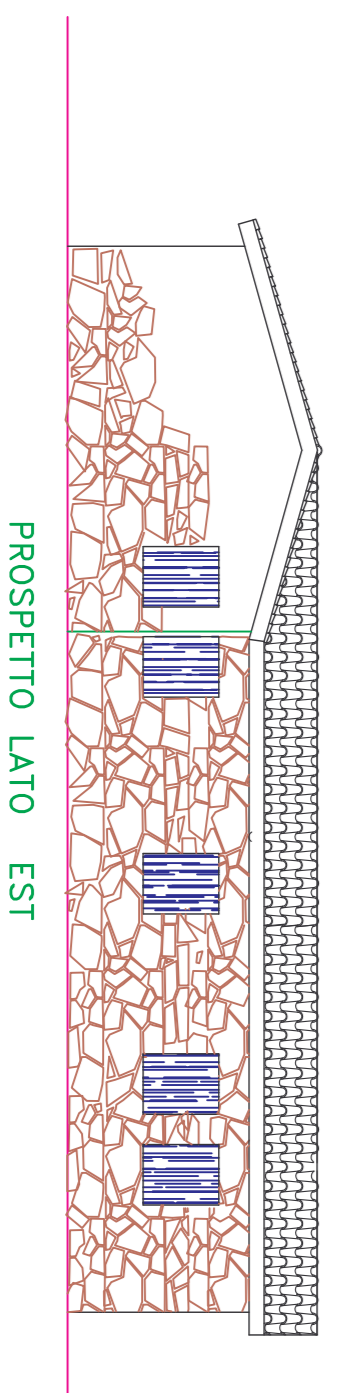


PROSPETTO LATO EST

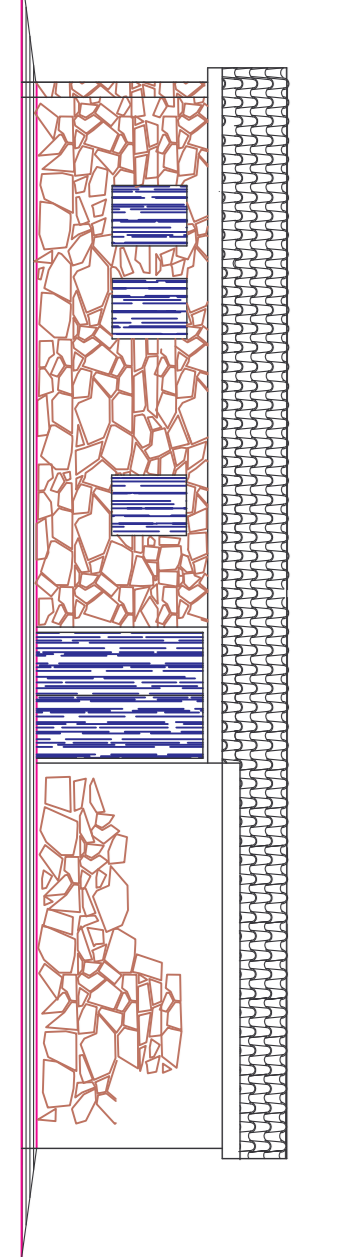

PROSPETTO LATO OVEST

SCHEMA PLANVOLUMETRICO

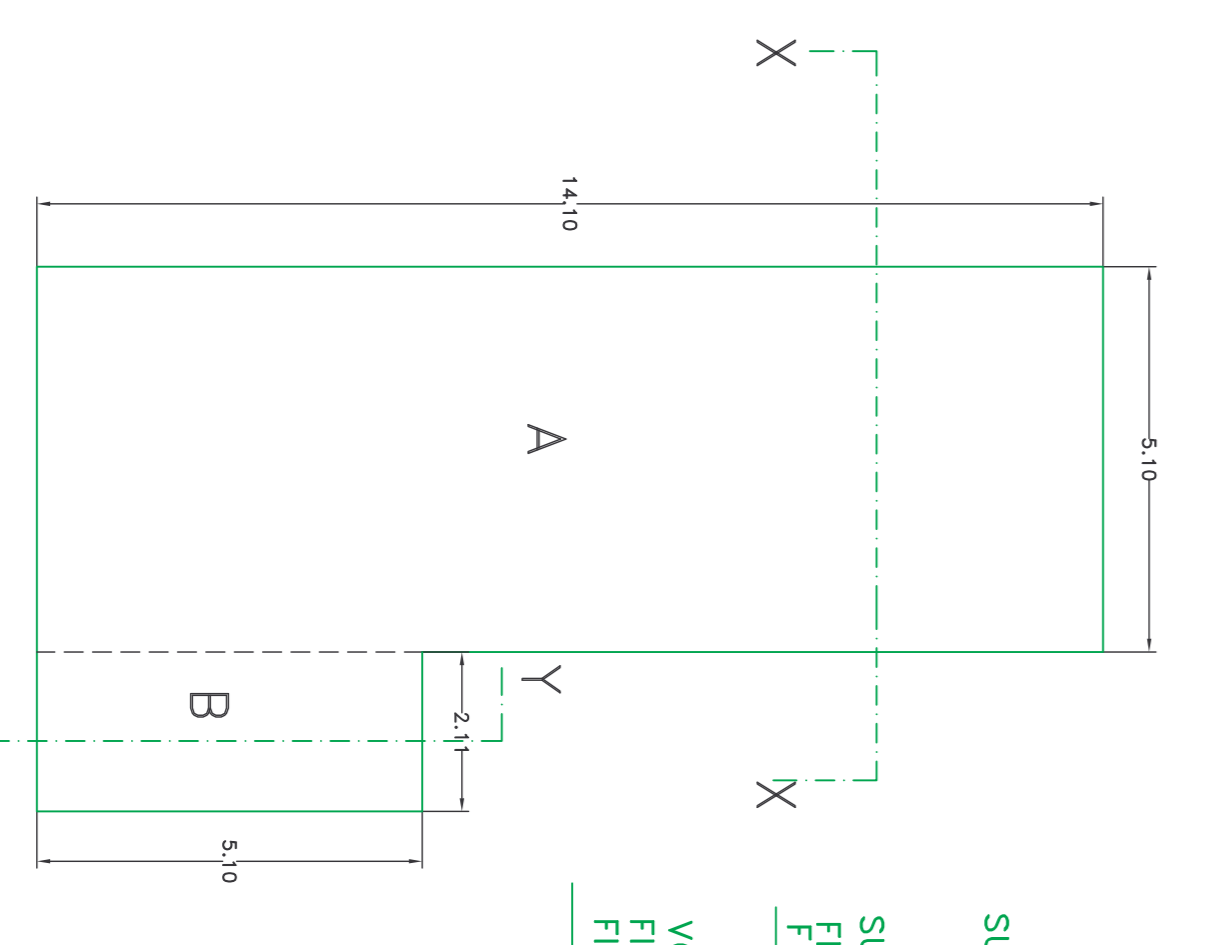

SUPERFICIE UTILE mq=67,37
 SUPERFICIE COPERTA FIGURA A = 71,91 x 2,64 = 189,34
 SUPERFICIE COPERTA FIGURA B = 10,76 x 2,64 = 28,40
 VOLUME FIGURA A = 71,91 x 2,64 = 189,34
 FIGURA B = 10,76 x 2,64 = 28,40
 mc 218,24

TABELLA DELLE SUPERFICIE DEI VANI TECNOLOGICI

SUPERFICIE COPERTA

99T	A	B	1,60	G
	3,30	2,80	1,00	3,30

Scale 1:200

SUPERF. DELLA F.D. SETTEFRATELLI AGR. DI SINNAI no. 3.725.9635

SUPERF. COMPLESSIVA DELLA F.D. SETTEFRATELLI no. 6.382.5480

COMUNE DI SINNAI


ENTE FORESTE DELLA SARDEGNA RAS
SERVIZIO TERRITORIALE DI CAGLIARI



ELABORATO GRAFICO RAPPRESENTANTE LA INFRASTRUTTURAZIONE DELL'AREA CAMPEGGIO IN LOC. "MITZA SU ACILII"
— STATO FINALE —



COROGRAFIA, PLANIMETRIA GENERALE, PIANTA DELLE COBERTURE E SISTEMAZIONE ESTERNA, PIANTA SEZIONI, PROSPETTI, CALCOLO DELLE SUPERFICIE

PIANTA
Scala 1:100

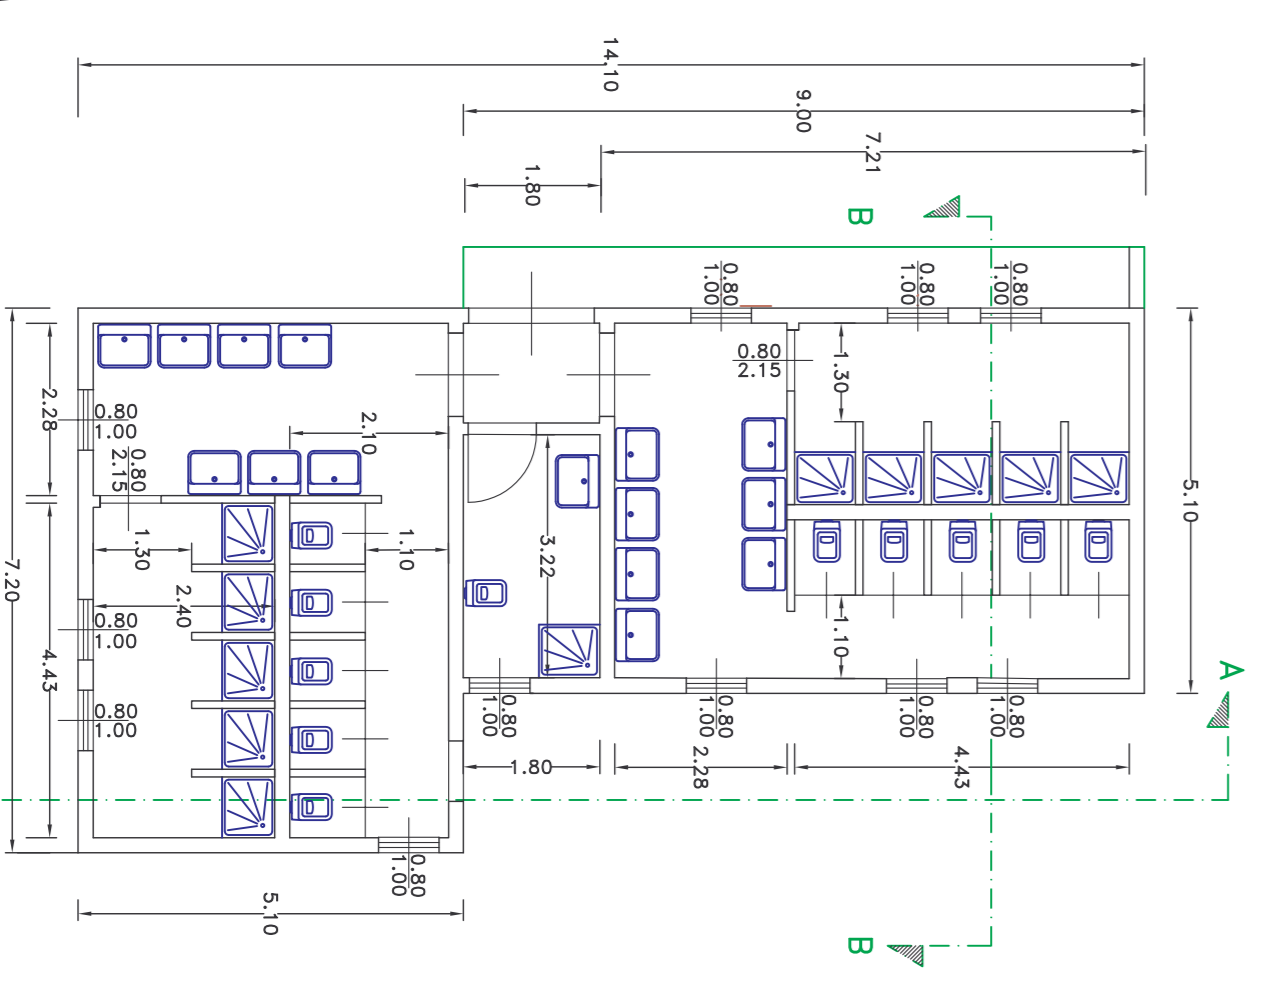


SEZIONE


PIANTA DELLE COBERTURE E SISTEMAZIONE ESTERNA
Scala 1:100

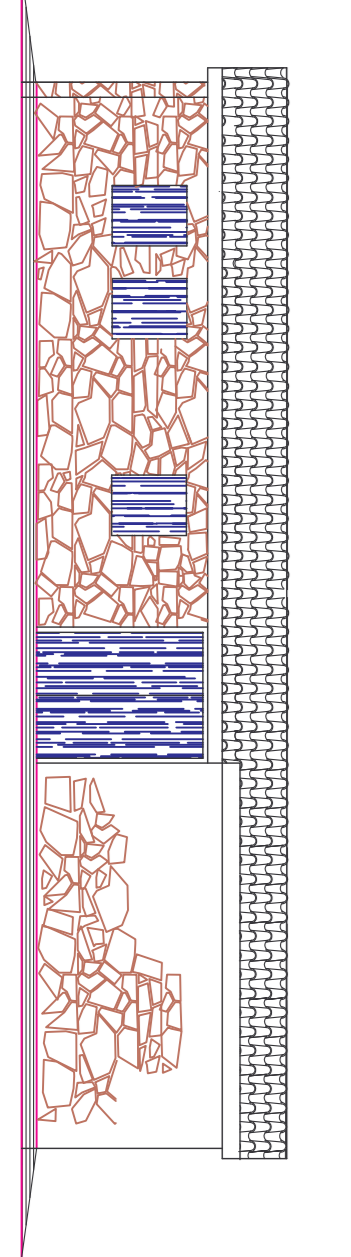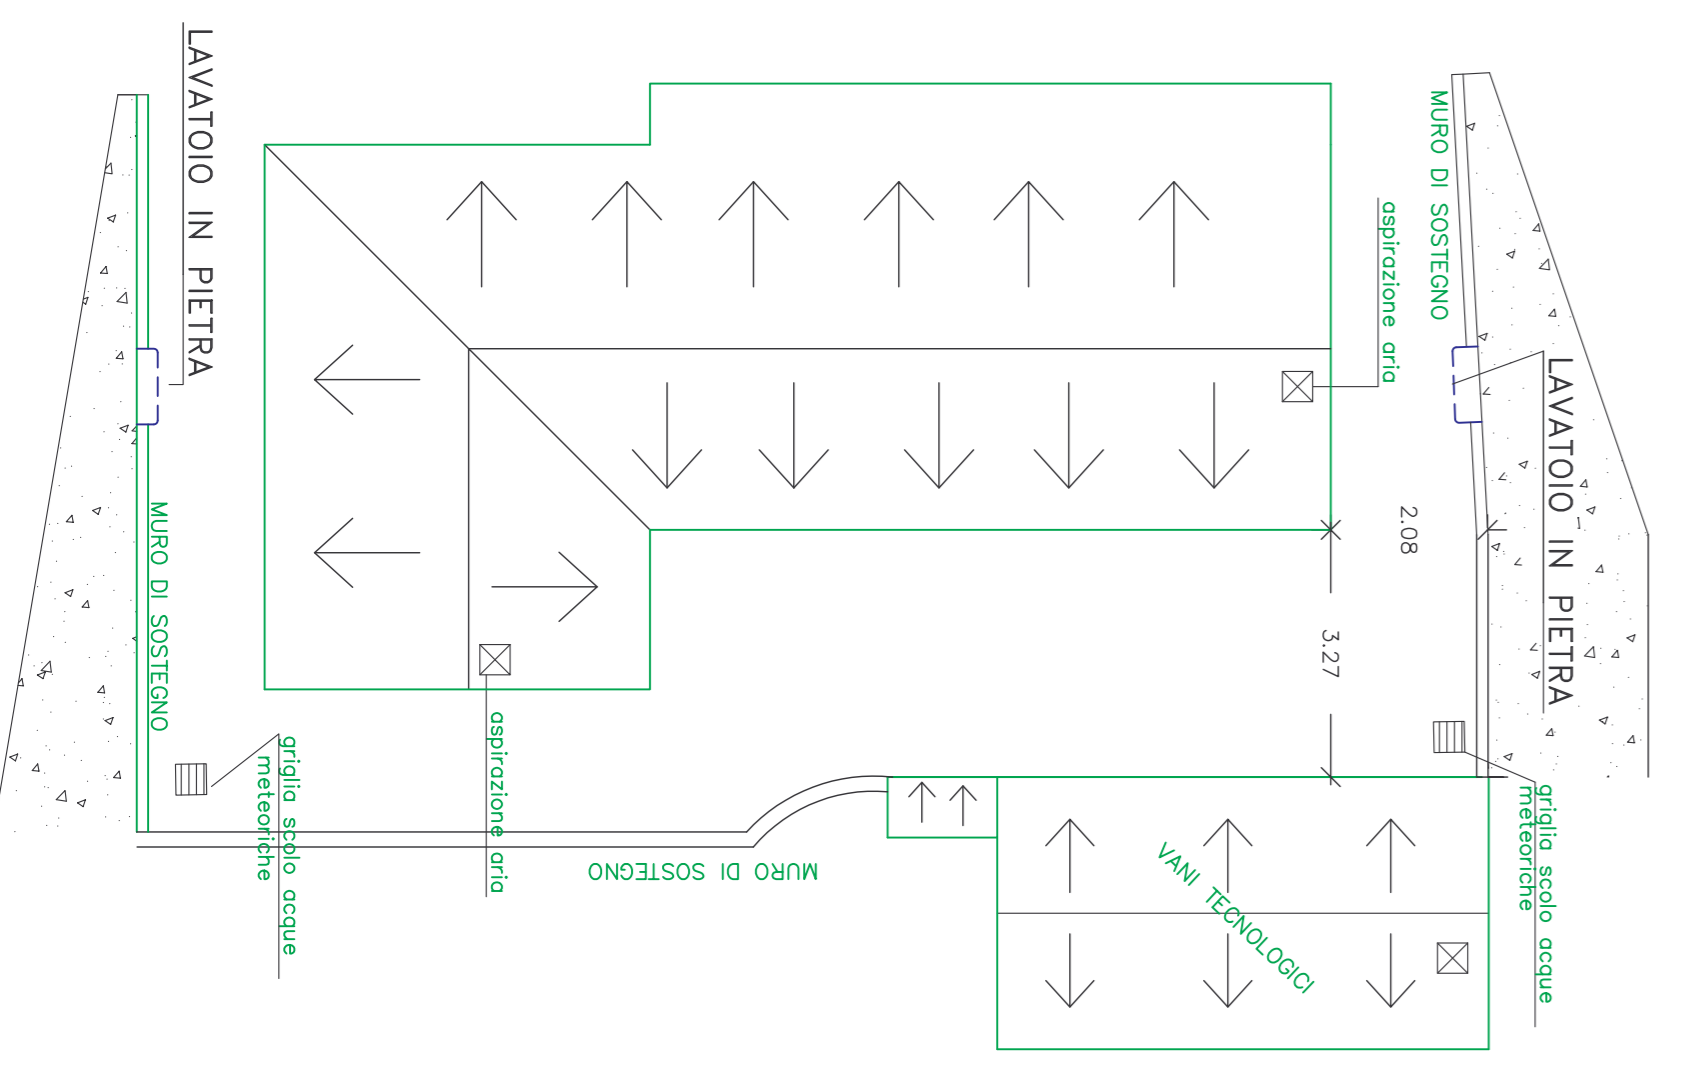

PROSPETTO LATO OVEST

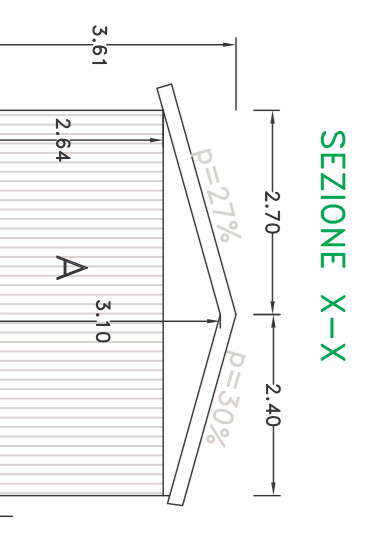

SEZIONE X-X

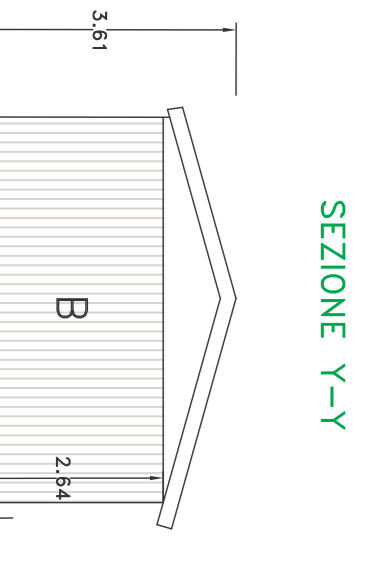

SEZIONE Y-Y