

Schema impianto

scala 1:100

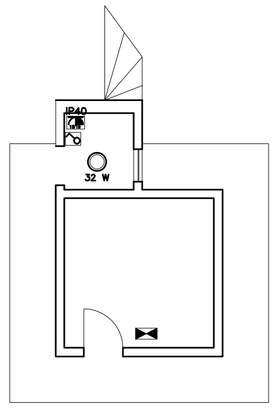

Pianta piano terra

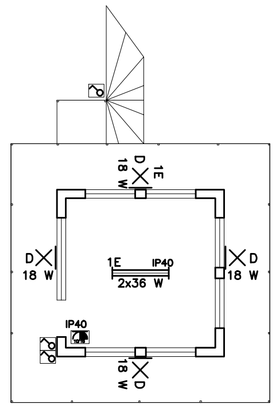


Pianta piano primo

LEGENDA	
SIMBOLO	**DESCRIZIONE**
IP40 / 2x36 W	PLAFONIERA PER INSTALLAZIONE A SOFFITTO IP40 LAMPADA TUBOLARE A FLUORESCENZA 2x18/36/58 W TIPO DISANO COMFORT 777 O EQUIVALENTE
	QUADRO ELETTRICO
	PUNTO DI COMANDO LUCE TIPO bTICINO LIVING O SIMILARE COLORE A SCELTA DELLA DL
	LAMPADA DA PARETE PER ESTERNO TIPO DISANO VEGA 1260 FLC 18 W O EQUIVALENTE
	LAMPADA TONDA A SOFFITTO LAMPADA A FLUORESCENZA FC 32/32+40 W TIPO MARECO STELLA SAT O EQUIVALENTE
	PRESA UNIVERSALE P30 230 V


Pianta piano primo

scala 1:50

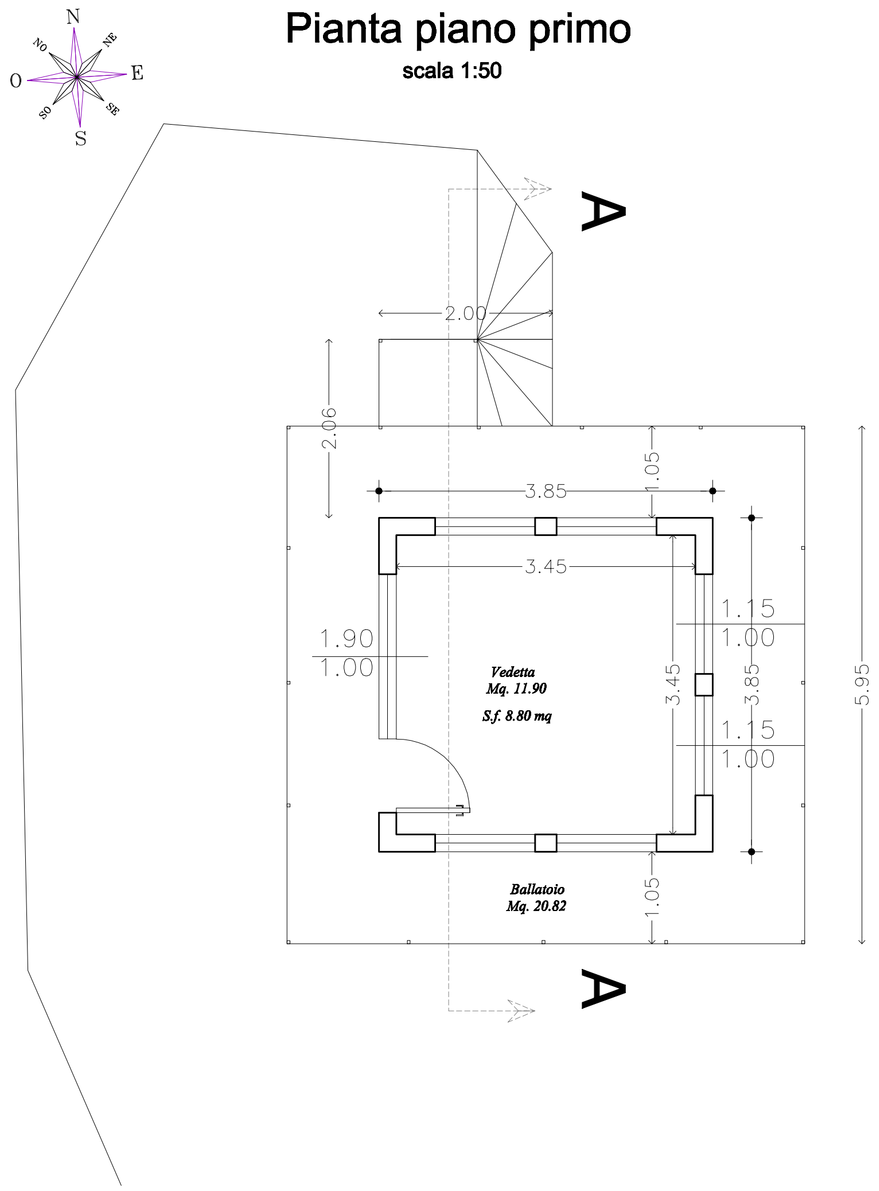


Sezione A-A

scala 1:50

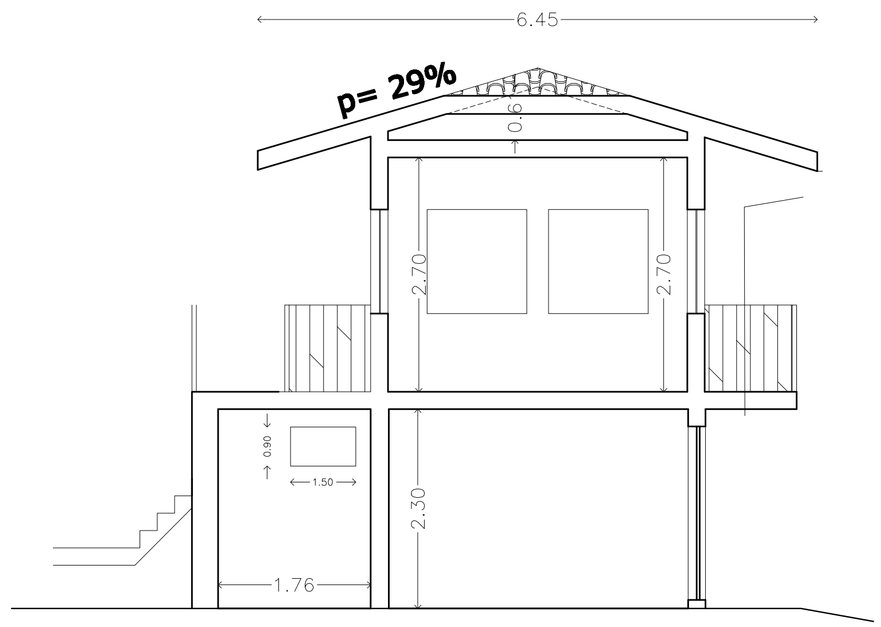

Prospetto Est

scala 1:100

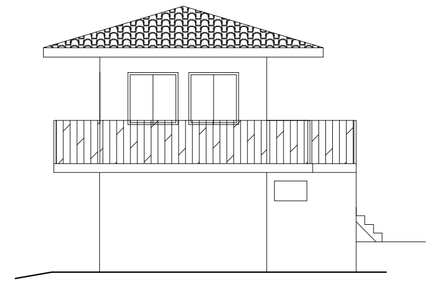


Prospetto Sud

scala 1:100




Prospetto Ovest

scala 1:100

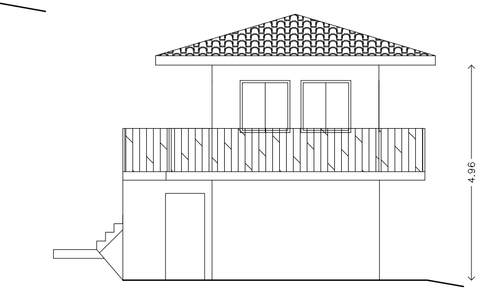


Prospetto Nord

scala 1:100

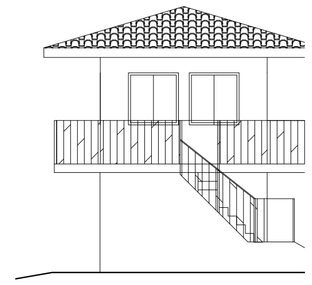


Pianta piano terra

scala 1:50

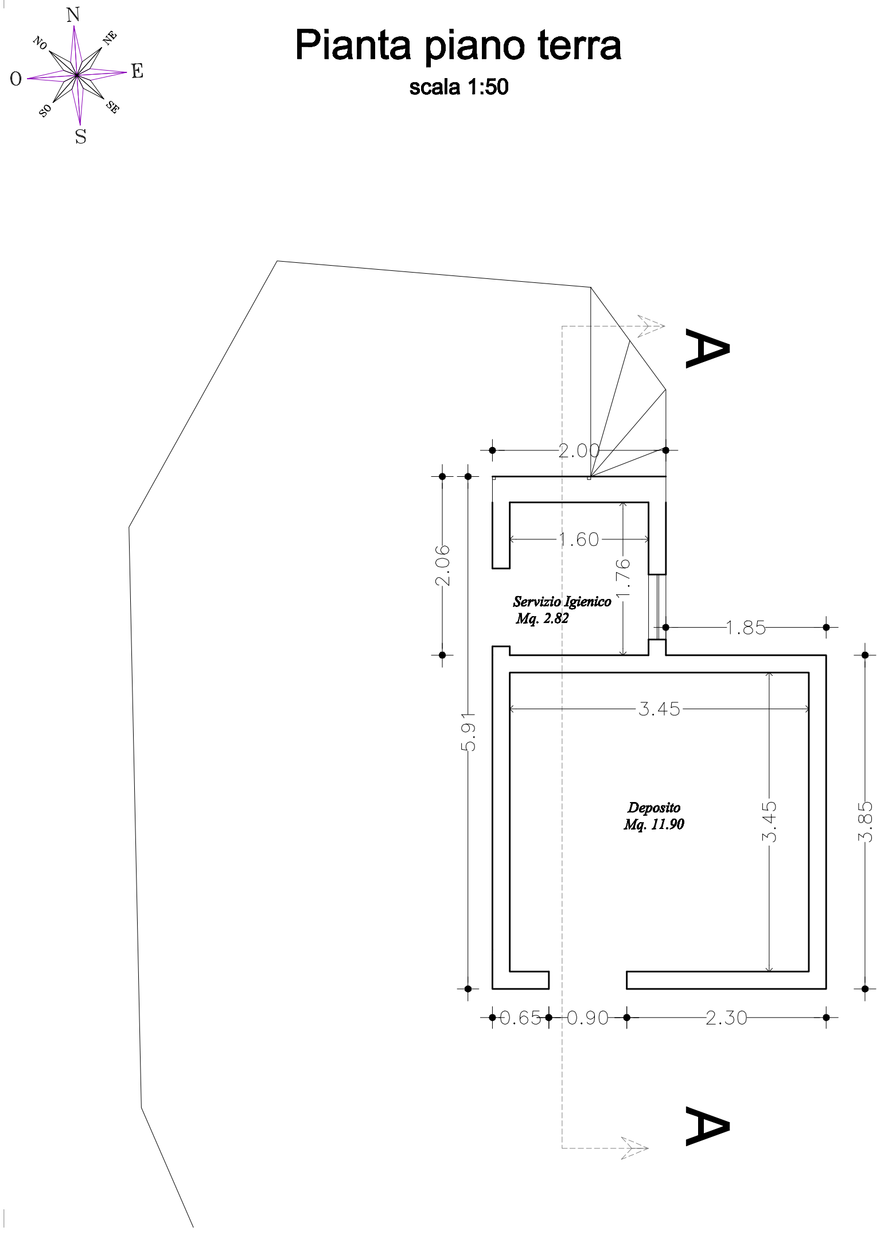

Pianta Copertura

scala 1:50

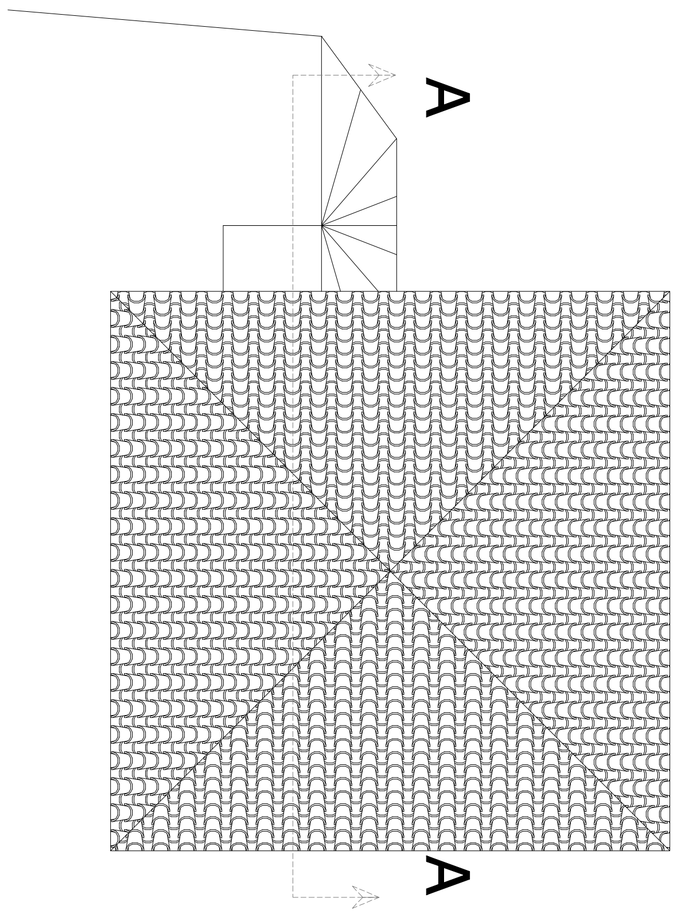

ILLUMINAZIONE E AREAZIONE

Tutti gli ambienti residenziali hanno una illuminazione diretta calcolata in ragione superiore a 1/8 della superficie utile.

Pianta Piano seminterrato

vano	Sup. utile	Sup. finestrata	Rapporto(S.F./S.U.)
Locale di sgombero	11.90	1.80	0.151
Bagno	2.82	0.45	0.159


Pianta Piano Sopraelevato

vano	Sup. utile	Sup. finestrata	Rapporto(S.F./S.U.)
Locale di AVVISTAMENTO	11.90	8.80	0.74

SCHEMA DI CALCOLO DEI VOLUMI


PIANO TERRA

Locale di sgombero e servizio igienico

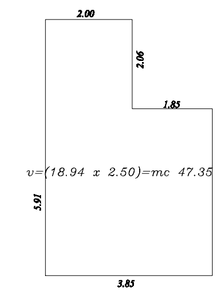

PIANO PRIMO

Locale di avvistamento

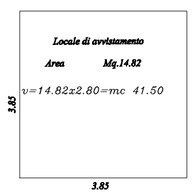

scala 1:100

TABELLA DATI:
settore .....
sup. lotto .....
sup. max mq ..... x ..... =.....
sup. mq 18.94(piano terra, locale di sgombero e servizio igienico)
sup. mq 14.82 (piano primo, locale di avvistamento)
vol. max mc/mq ..... = mc .....
vol. piano terra mc 47.35
vol. piano primo mc 41.50

STUDIO TECNICO

ING. DANIEL PIRAS

Via Spanu n° 8
08040 Cardedu (OG)
cell.: 3393160121
e-mail: danielpiras@libero.it

COMUNE DI GAIRO S. ELENA

PROVINCIA D'OGLIASTRA

PROGETTO

DATA: CARDEDU 21.11.11

Ristrutturazione vedetta "Tricoli" agro del Comune di Gairo S.Elena.

AGG.: TAV. 3

Progettista: Ing. Daniel Piras
Cod. fisc.: PRSDNL77E24E441X

Committente: Ente Foreste della Sardegna

Corografia, Planimetrie Varie, Piante, Prospetti, Sezioni, Stato di progetto