
ENTE FORESTE DELLA SARDEGNA
Uffici del Servizio Territoriale di Sassari


PIANTA PIANO CANTINA (INTERRATO)

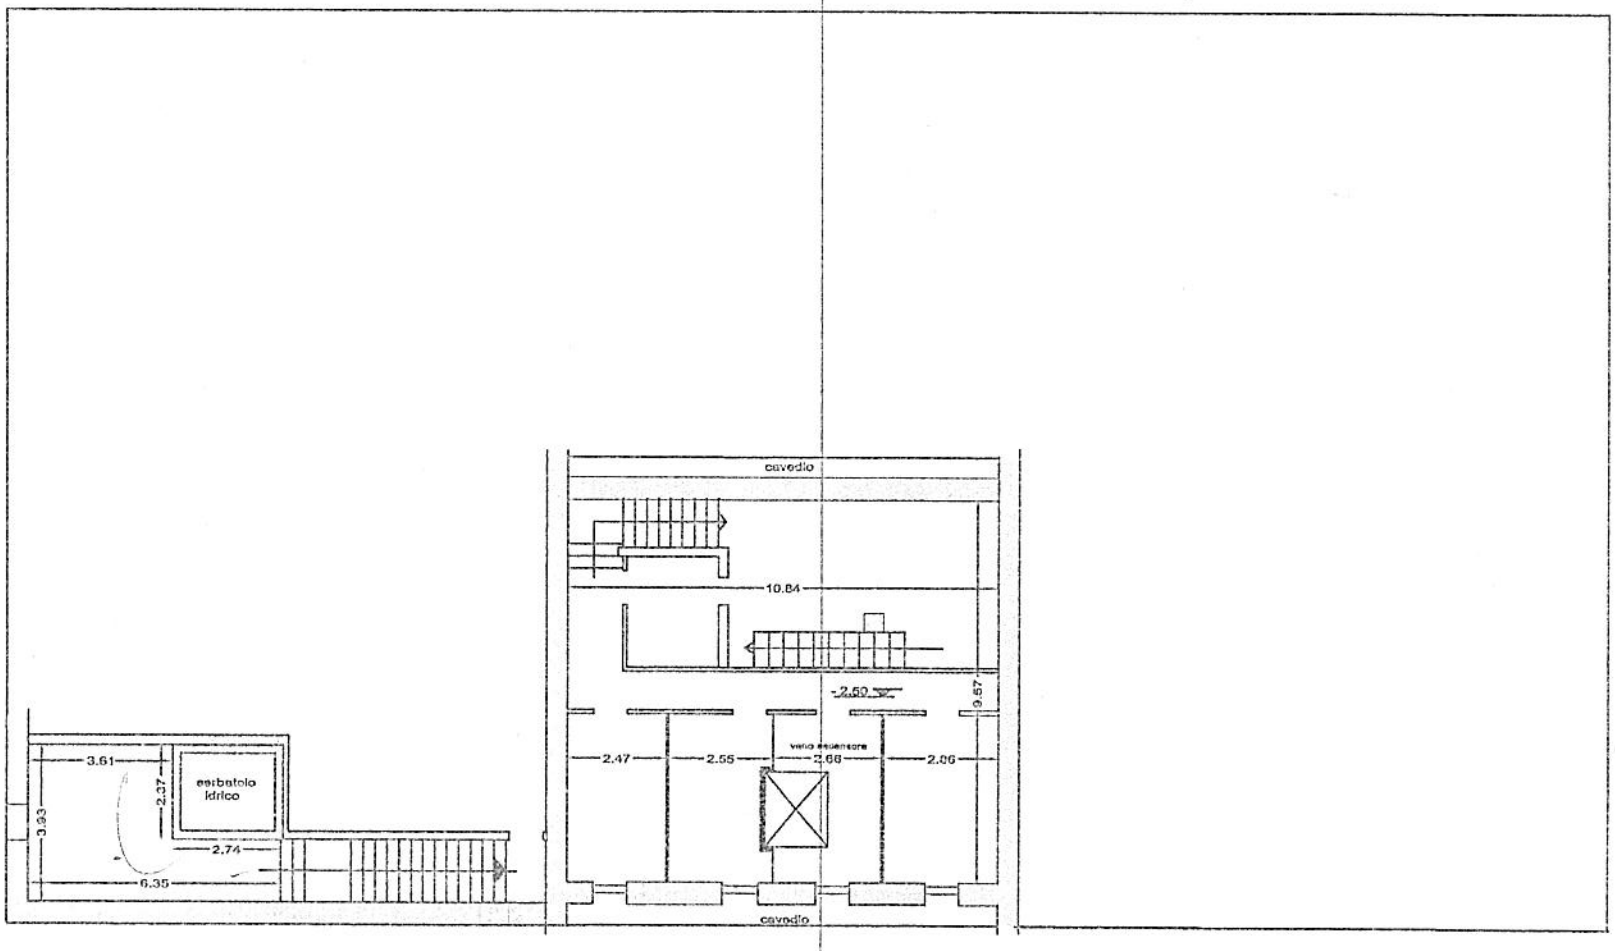

Via Sanna


ENTE FORESTE DELLA SARDEGNA
Uffici del Servizio Territoriale di Sassari

PIANTA PIANO TERRA scala 1:100

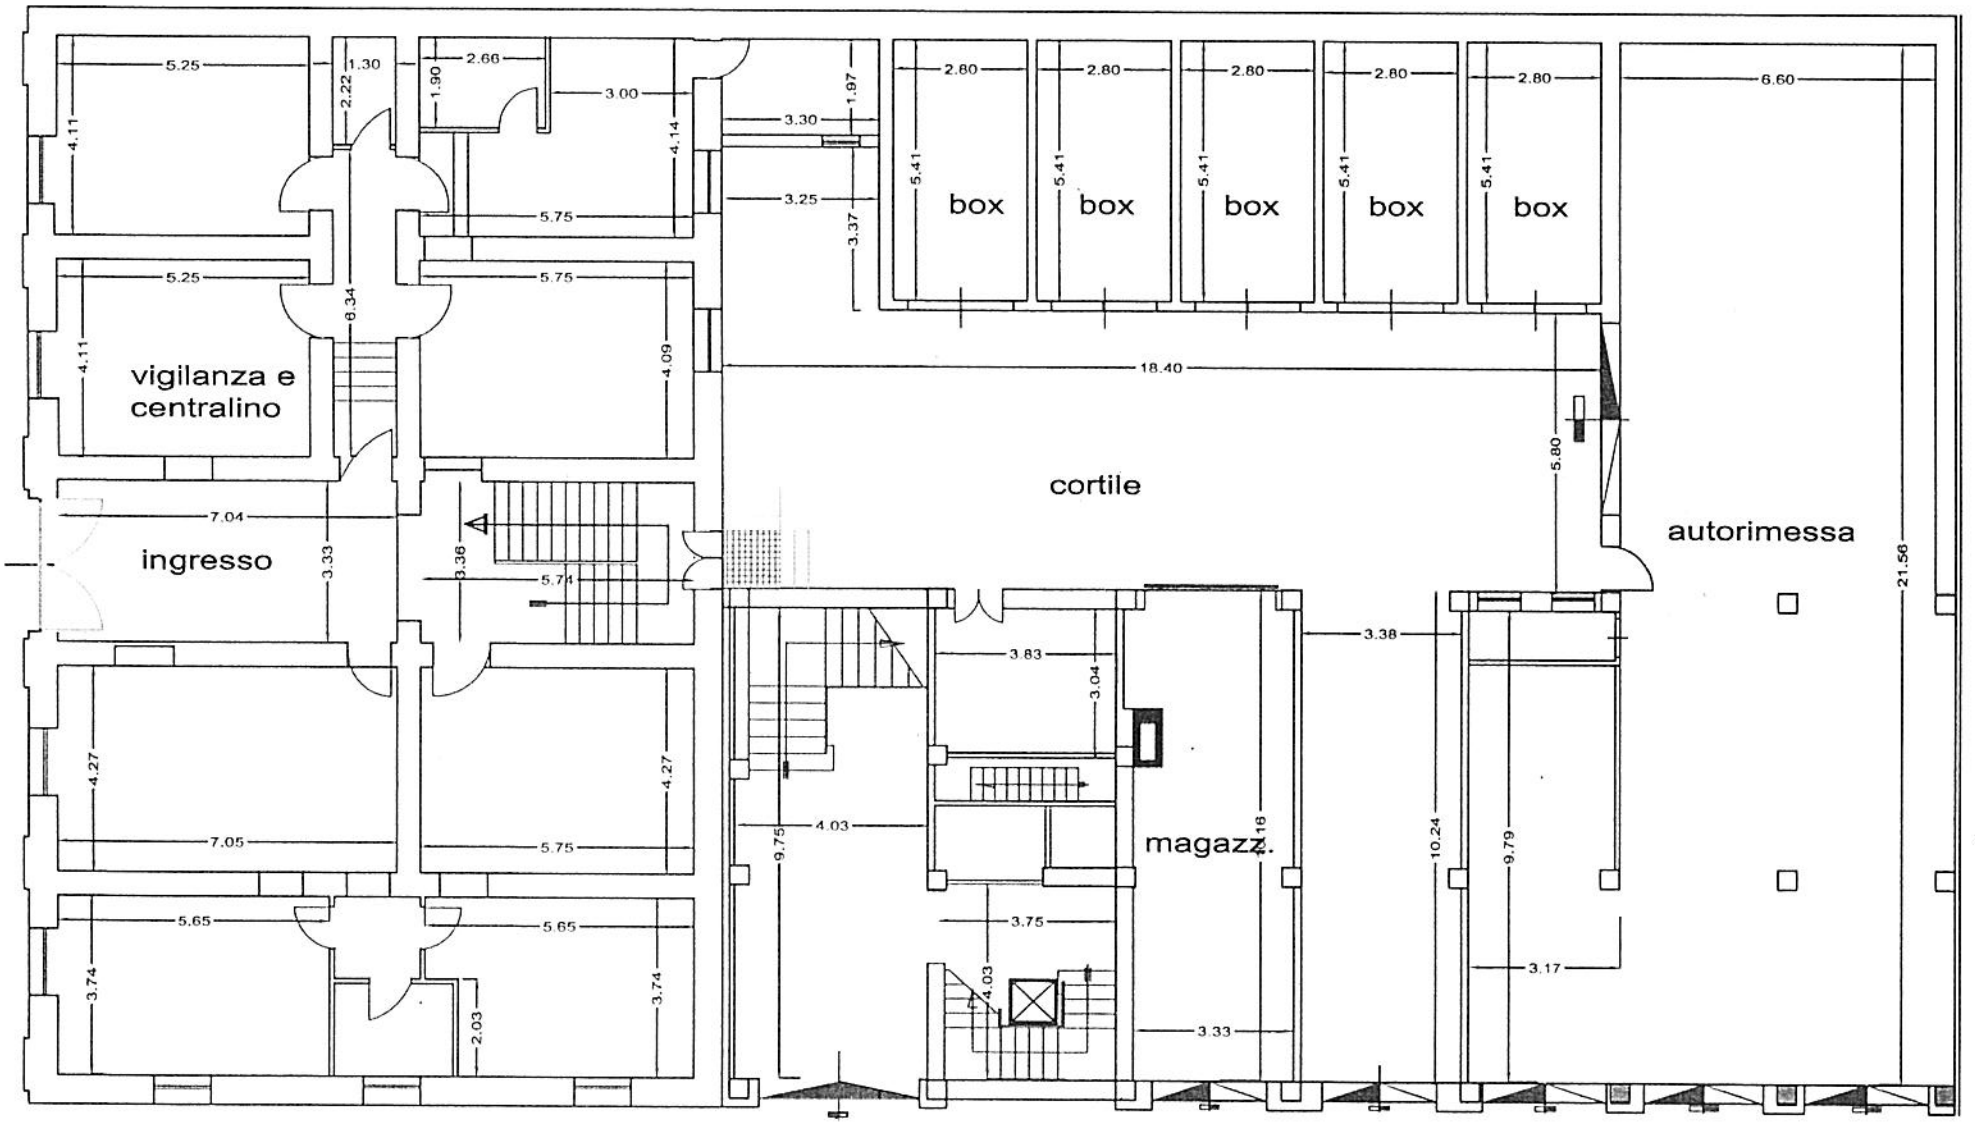


ENTE FORESTE DELLA SARDEGNA
Uffici del Servizio Territoriale di Sassari

PIANTA PIANO PRIMO scala 1:100

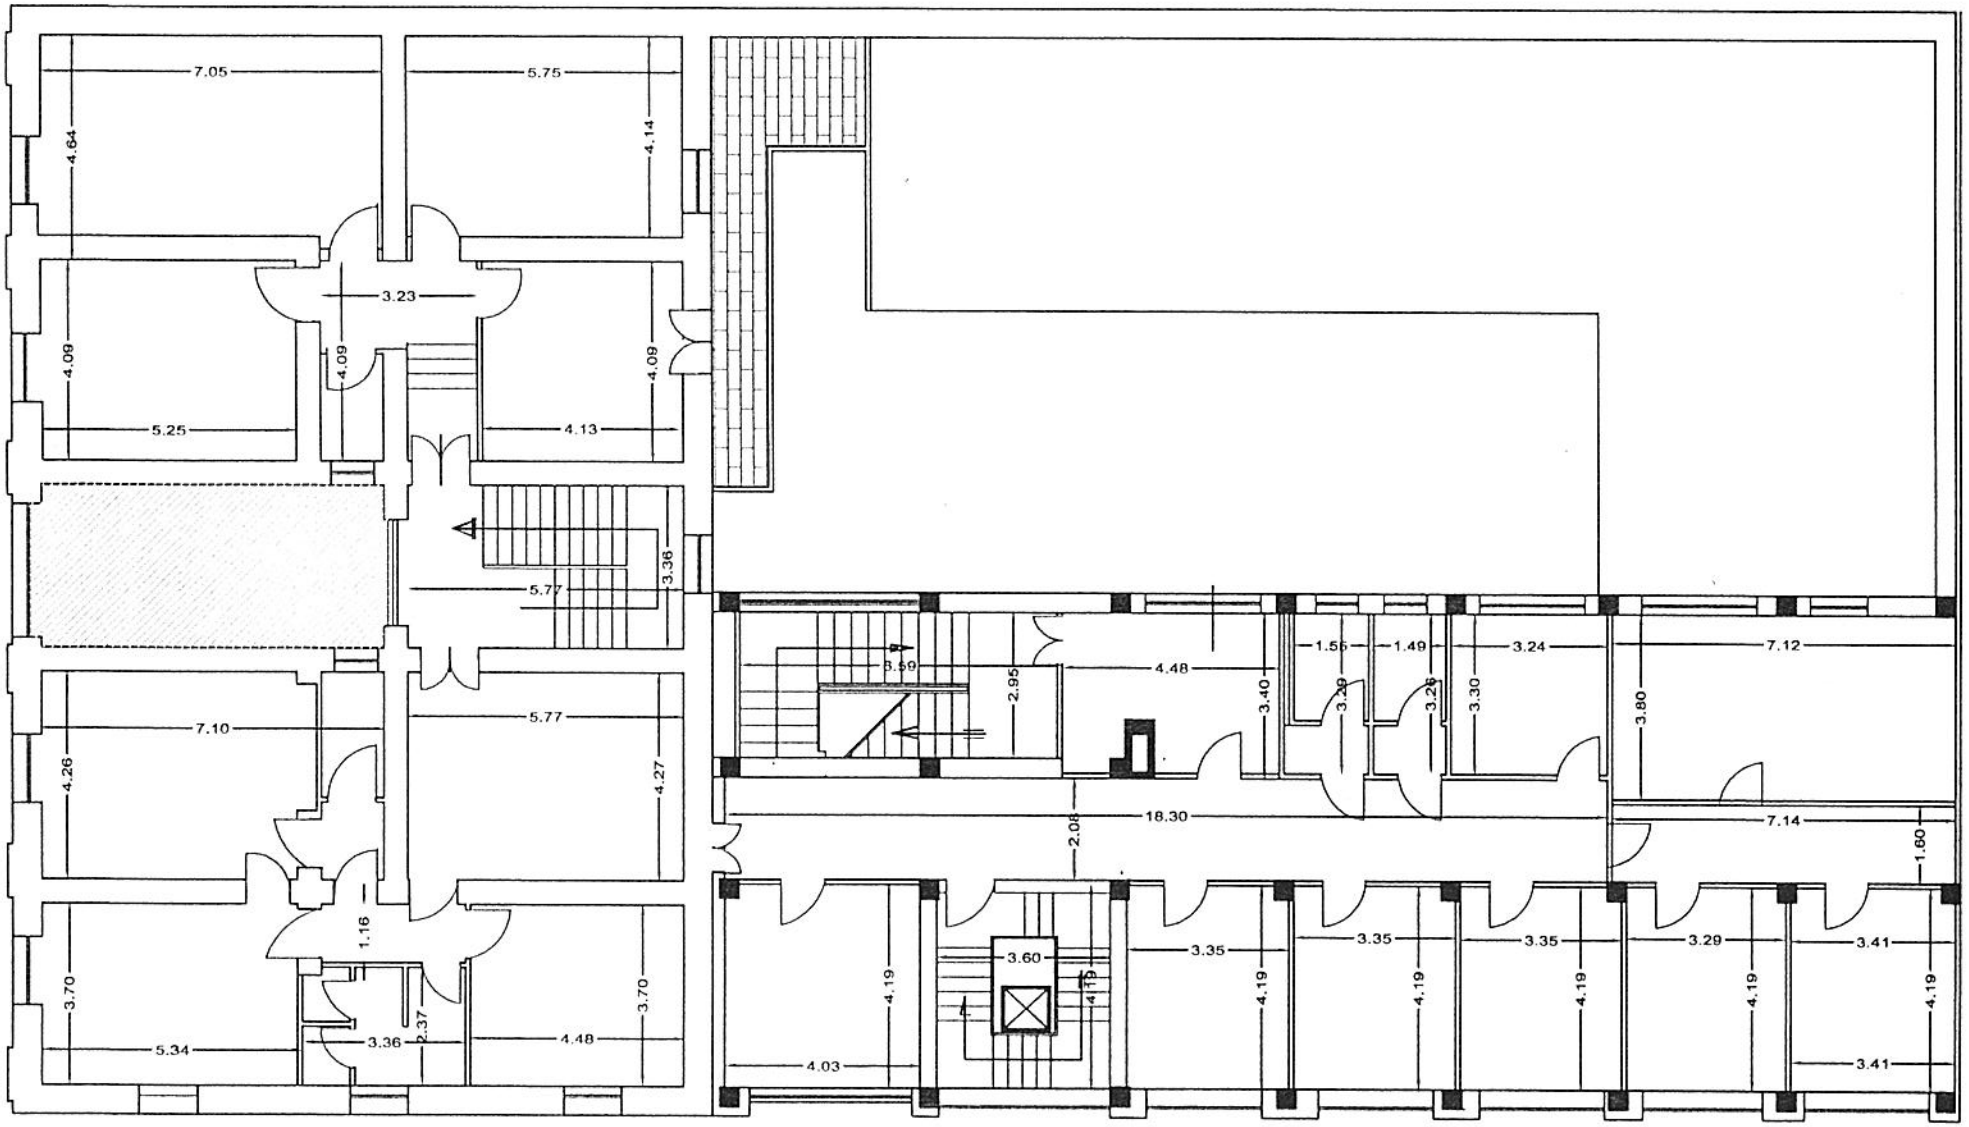


ENTE FORESTE DELLA SARDEGNA
Uffici del Servizio Territoriale di Sassari

PIANTA PIANO SECONDO scala 1:100

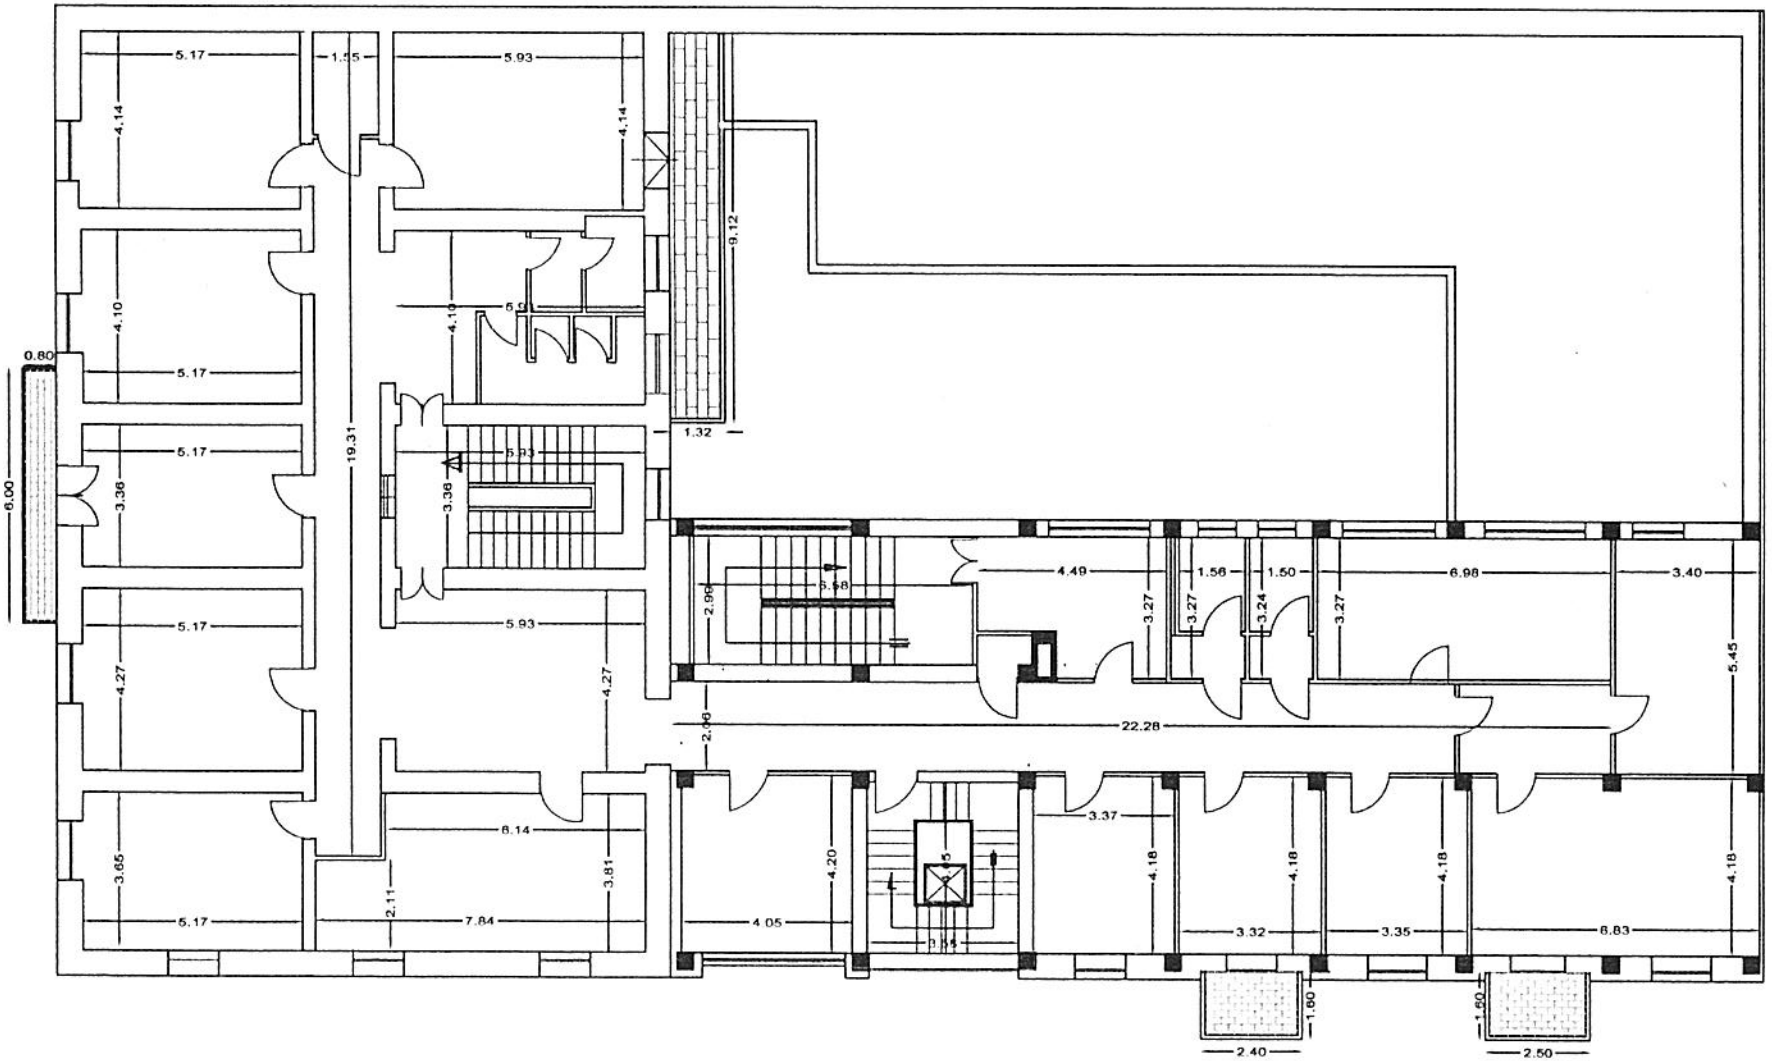

ENTE FORESTE DELLA SARDEGNA
Uffici del Servizio Territoriale di Sassari

PIANTA PIANO TERZO scasla 1:100

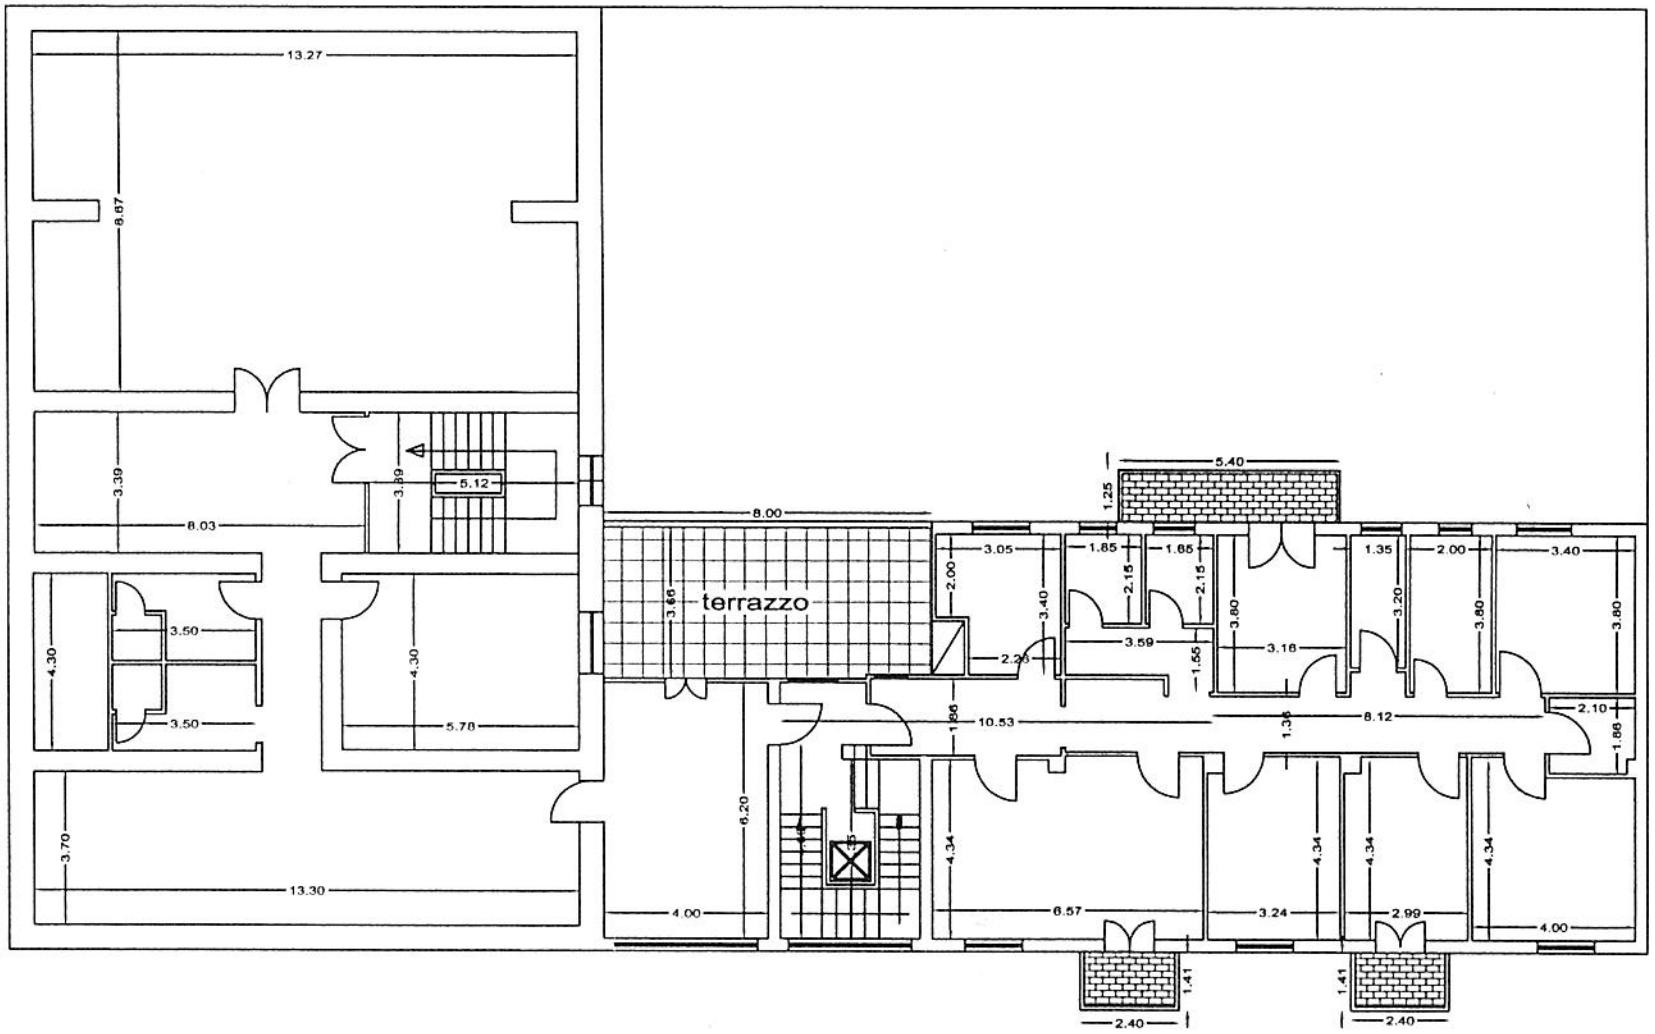

ENTE FORESTE DELLA SARDEGNA
Uffici del Servizio Territoriale di Sassari

PIANTA PIANO QUARTO scala 1:100

