


Tensione di esercizio:
400 / 230 [V]

Sistema di Distribuzione:
TT


Descrizione	Contatore ENEL	Quadro Enel	Quadro Seminterrato	quadro di distribuzione prese	quadro seminterrato lato destro - Archivio	Quadro Seminterrato lato sinistro - Foresteria	Quadro Generale	Unita Trattamento Aria	Quadro Primo Piano	Centrale Termica	Uff. Autorizzazioni Varie	Quadro Sala riunioni	Quadro ufficio Tecnico	Quadro ufficio autisti
Alimentazione - Sezione di Fase [mm²]	16,0	16,0	4,0	4,0	4,0	4,0	50,0	6,0	10,0	6,0	4,0	4,0	10,0	4,0
Alimentazione - Sezione di Neutro [mm²]	16,0	16,0	4,0	4,0	4,0	4,0	50,0	6,0	10,0	6,0	4,0	4,0	10,0	4,0
Alimentazione - Sezione di PE [mm²]	16,0	16,0	4,0	4,0	4,0	4,0	25,0	6,0	10,0	6,0	4,0	4,0	10,0	4,0
Alimentazione - Icc massima ai morsetti di entrata [kA]	15,372	15,372	2,252	1,558	0,692	0,768	6,705	2,574	4,952	2,802	1,533	0,777	1,085	1,071
Alimentazione - Corrente Fase L1 [A]	69,35	69,35	11,51	9,00	0,00	0,00	69,35	7,73	37,03	7,72	8,97	0,00	37,96	0,00
Alimentazione - Corrente Fase L2 [A]	61,50	61,50	7,99	8,00	7,97	0,00	61,50	3,86	32,85	7,87	0,00	24,88	0,00	7,97
Alimentazione - Corrente Fase L3 [A]	60,54	60,54	8,65	8,00	0,00	9,29	60,54	0,10	29,09	3,85	0,00	0,00	0,00	0,00
Alimentazione - Corrente Fase N [A]	8,23	8,23	3,25	1,00	7,97	9,29	8,23	6,61	6,73	3,94	8,97	24,88	37,96	7,97
Calcolo del potere di interruzione	Icn / Icu	Icn / Icu	Icn / Icu	Icn / Icu	Icn / Icu	Icn / Icu	Icn / Icu	Icn / Icu	Icn / Icu	Icn / Icu	Icn / Icu	Icn / Icu	Icn / Icu	Icn / Icu
PI degli apparecchi modulari secondo la norma	CEI EN 60947-2	CEI EN 60947-2	CEI EN 60947-2	CEI EN 60947-2	CEI EN 60947-2	CEI EN 60947-2	CEI EN 60947-2	CEI EN 60947-2	CEI EN 60947-2	CEI EN 60947-2	CEI EN 60947-2	CEI EN 60947-2	CEI EN 60947-2	CEI EN 60947-2
Note														

Descrizione	Ufficio Prevenzione	Ufficio educazione ambientale	Ufficio Autoparco	Direzione tecnica	Segreteria	Direzione		prese corridoio	prese corridoio	Bagni	Quadro Piano Terra	Ufficio Personale	CED	Ufficio Paghe	Ufficio Sindacati	Magazzino	Bagni
Alimentazione - Sezione di Fase [mm²]	4,0	4,0	4,0	4,0	4,0	6,0	4,0	4,0	4,0	4,0		4,0	6,0	4,0	4,0	6,0	4,0
Alimentazione - Sezione di Neutro [mm²]	4,0	4,0	4,0	4,0	4,0	6,0	4,0	4,0	4,0	4,0		4,0	6,0	4,0	4,0	6,0	4,0
Alimentazione - Sezione di PE [mm²]	4,0	4,0	4,0	4,0	4,0	6,0	4,0	4,0	4,0	4,0		4,0	6,0	4,0	4,0	6,0	4,0
Alimentazione - Icc massima ai morsetti di entrata [kA]	1,572	0,760	0,624	0,557	0,515	0,617	1,784	1,261	0,503	1,784	6,239	1,121	2,288	0,785	0,621	0,730	0,501
Alimentazione - Corrente Fase L1 [A]	12,44	0,00	0,00	0,00	0,00	0,00	0,00	0,00	0,00	11,03	44,18	0,00	27,00	0,00	7,97	12,44	0,00
Alimentazione - Corrente Fase L2 [A]	0,00	0,00	12,44	7,97	12,44	0,00	0,00	0,00	0,00	0,00	42,40	15,57	26,00	0,00	0,00	0,00	0,00
Alimentazione - Corrente Fase L3 [A]	0,00	12,44	0,00	0,00	0,00	12,44	10,48	9,00	9,00	0,00	45,63	0,00	24,97	16,91	0,00	0,00	11,03
Alimentazione - Corrente Fase N [A]	12,44	12,44	12,44	7,97	12,44	12,44	10,48	9,00	9,00	11,03	2,64	15,57	1,76	16,91	7,97	12,44	11,03
Calcolo del potere di interruzione	Icn / Icu	Icn / Icu	Icn / Icu	Icn / Icu	Icn / Icu	Icn / Icu	Icn / Icu	Icn / Icu	Icn / Icu	Icn / Icu	Icn / Icu	Icn / Icu	Icn / Icu	Icn / Icu	Icn / Icu	Icn / Icu	Icn / Icu
PI degli apparecchi modulari secondo la norma	CEI EN 60947-2	CEI EN 60947-2	CEI EN 60947-2	CEI EN 60947-2	CEI EN 60947-2	CEI EN 60947-2	CEI EN 60947-2	CEI EN 60947-2	CEI EN 60947-2	CEI EN 60947-2	CEI EN 60947-2	CEI EN 60947-2	CEI EN 60947-2	CEI EN 60947-2	CEI EN 60947-2	CEI EN 60947-2	CEI EN 60947-2
Note																	


Descrizione	Stanza Fotocopie	Direzione amministrativa	Ufficio Rendicontazione	Ufficio Protezione civile	Protocollo	prese corridoio	prese corridoio	Guardiola
Alimentazione - Sezione di Fase [mm²]	4,0	4,0	6,0	4,0	4,0	2,5	2,5	2,5
Alimentazione - Sezione di Neutro [mm²]	4,0	4,0	6,0	4,0	4,0	2,5	2,5	2,5
Alimentazione - Sezione di PE [mm²]	4,0	4,0	6,0	4,0	4,0	2,5	2,5	2,5
Alimentazione - Icc massima ai morsetti di entrata [kA]	0,467	0,514	0,784	0,785	0,924	1,184	0,362	0,674
Alimentazione - Corrente Fase L1 [A]	0,00	0,00	24,88	0,00	12,44	0,00	0,00	0,00
Alimentazione - Corrente Fase L2 [A]	7,97	0,00	0,00	12,44	0,00	9,00	9,00	0,00
Alimentazione - Corrente Fase L3 [A]	0,00	12,44	0,00	0,00	0,00	0,00	0,00	17,97
Alimentazione - Corrente Fase N [A]	7,97	12,44	24,88	12,44	12,44	9,00	9,00	17,97
Calcolo del potere di interruzione	Icn / Icu	Icn / Icu	Icn / Icu	Icn / Icu	Icn / Icu	Icn / Icu	Icn / Icu	Icn / Icu
PI degli apparecchi modulari secondo la norma	CEI EN 60947-2	CEI EN 60947-2	CEI EN 60947-2	CEI EN 60947-2	CEI EN 60947-2	CEI EN 60947-2	CEI EN 60947-2	CEI EN 60947-2
Note								

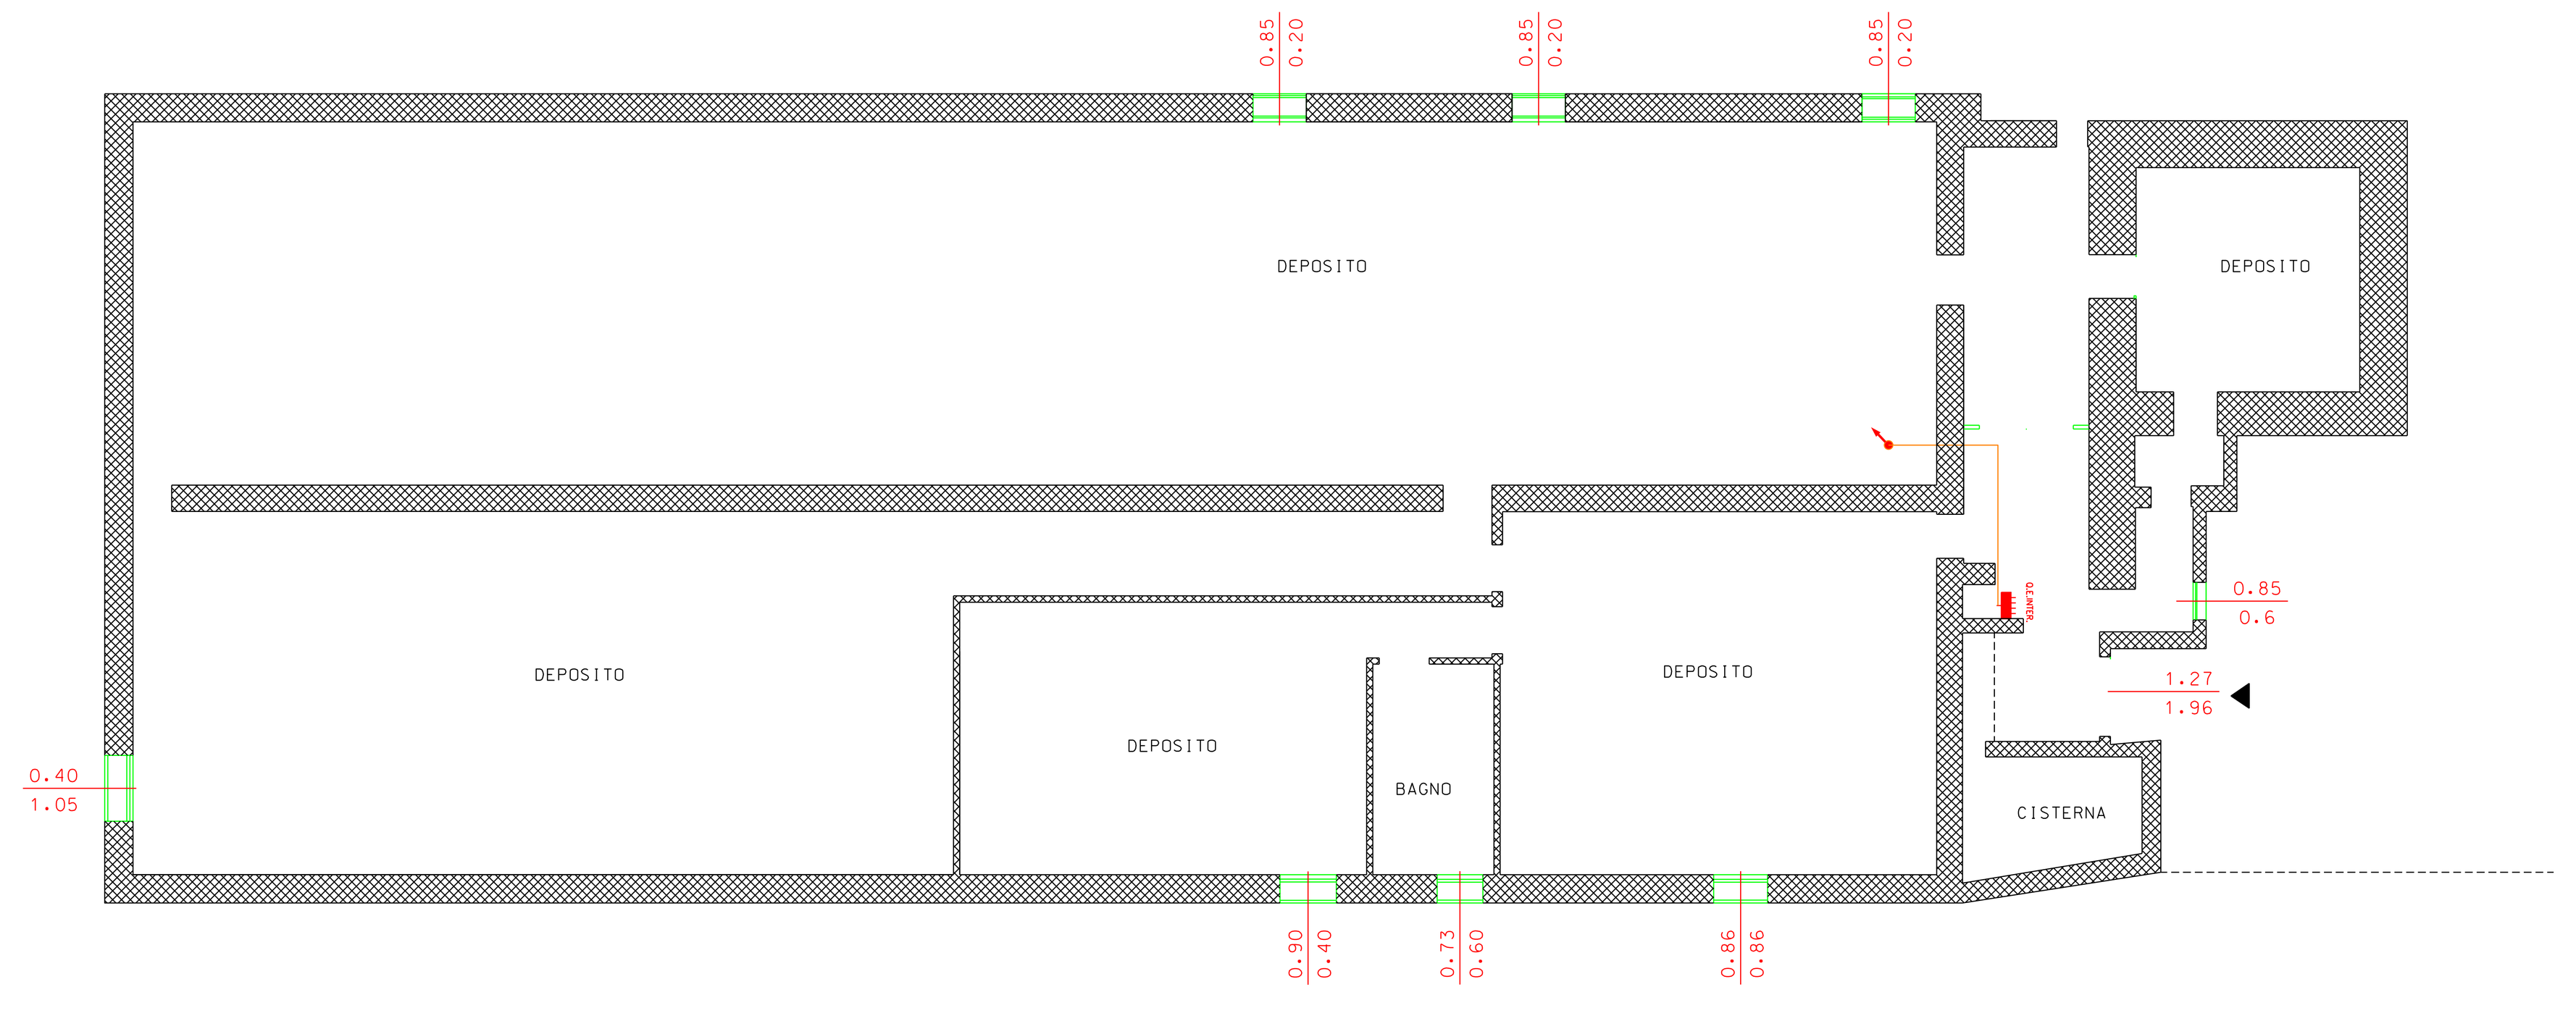

PIANTA PIANO SEMINTERRATO

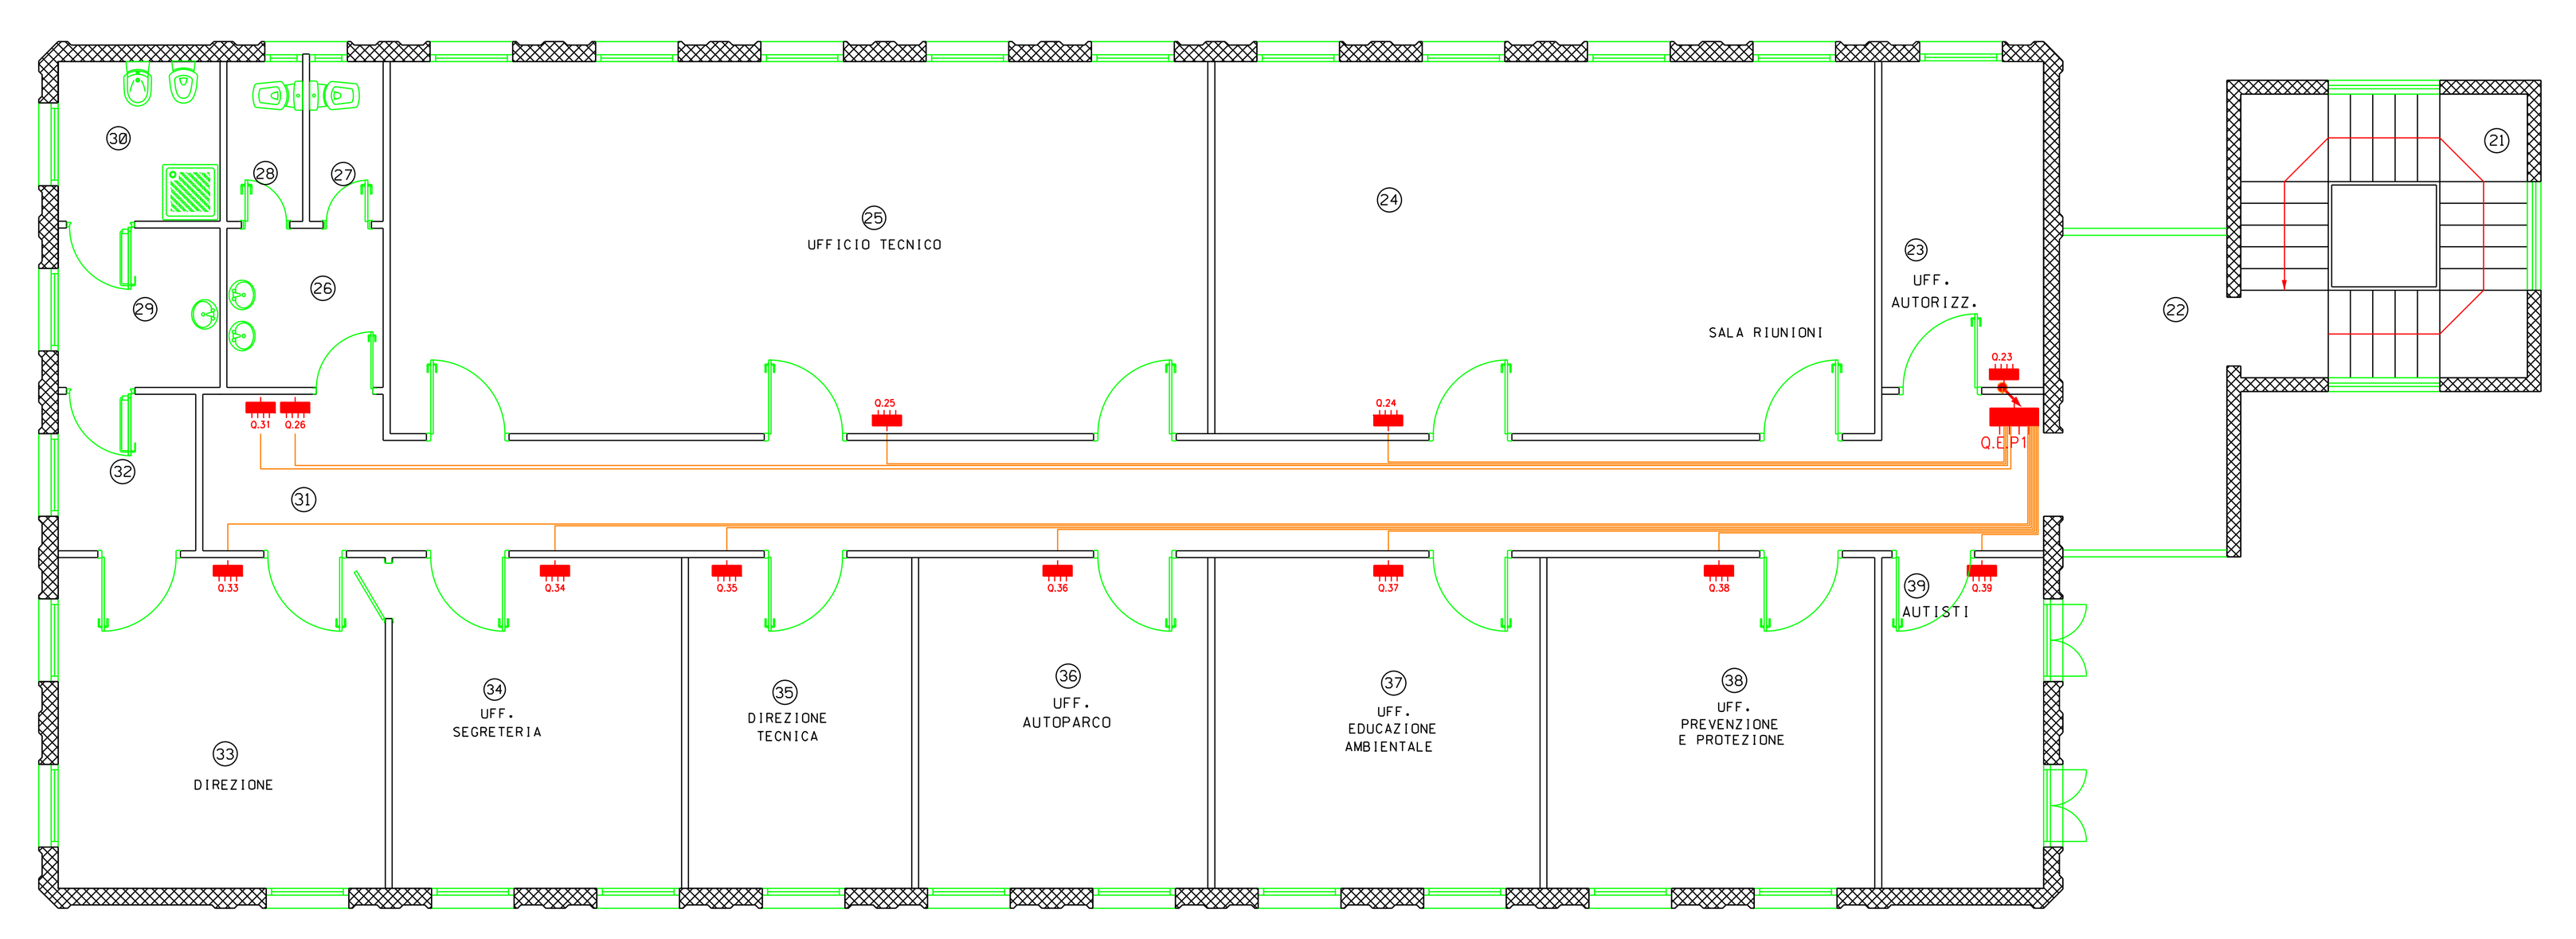

PIANTA PIANO PRIMO

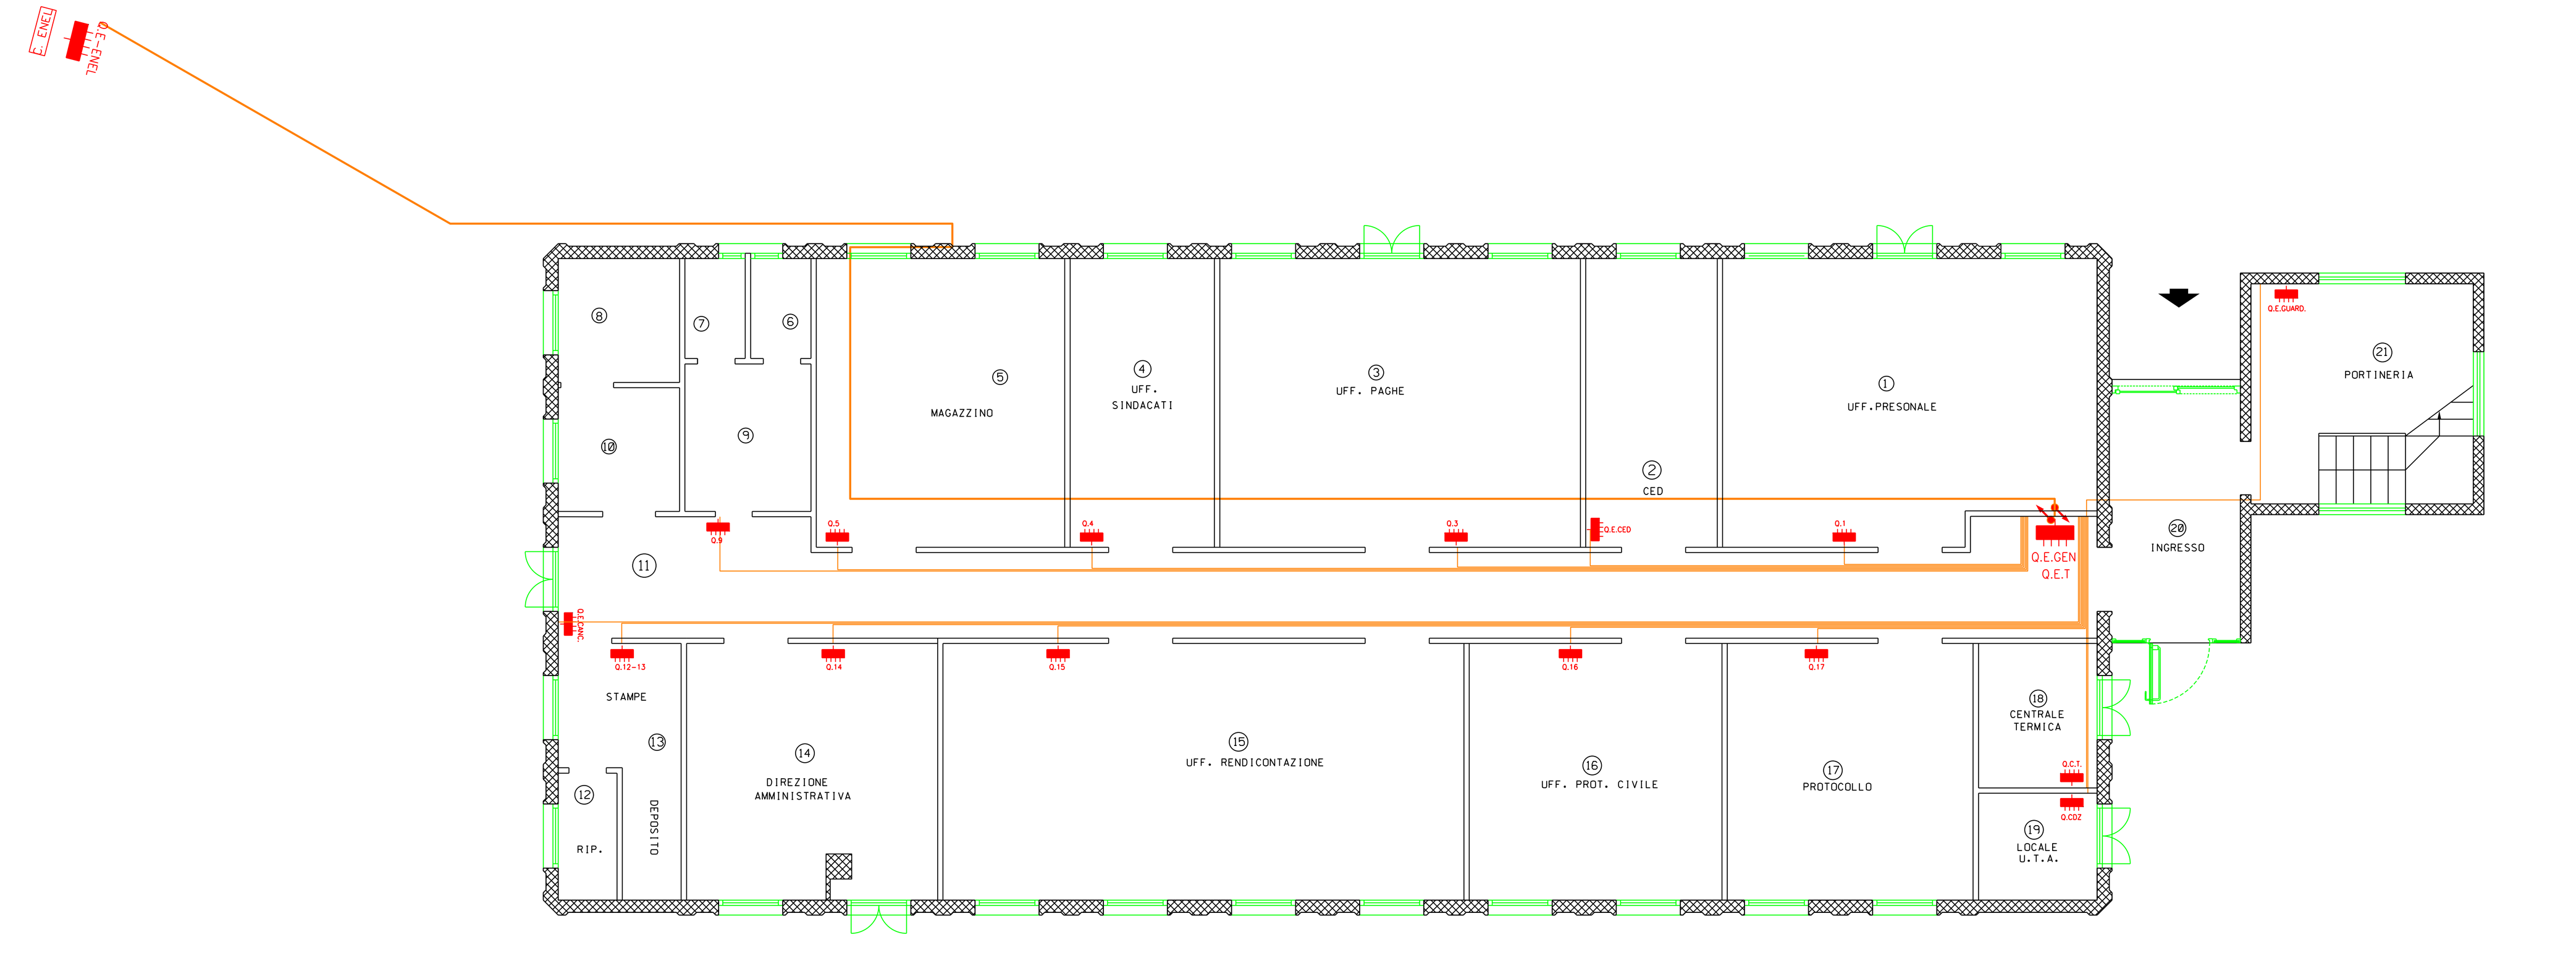

PIANTA PIANO TERRA



REGIONE AUTÒNOMA DE SARDIGNA
REGIONE AUTONOMA DELLA SARDEGNA
ENTE FORESTAS DE SARDIGNA
ENTE FORESTE DELLA SARDEGNA

OGGETTO:

PROGETTO PRELIMINARE PER L'ADEGUAMENTO NORMATIVO E FUNZIONALE DEGLI IMPIANTI TECNOLOGICI INSTALLATI NELLA SEDE DEL SERVIZIO TERRITORIALE DI TEMPIO PAUSANIA

ELABORATO:

IMPIANTO ELETTRICO - SCHEMA DISTRIBUZIONE PRINCIPALE, SCHEMA A BLOCCHI

IN PROGETTO

TAV. 4.10

Scala: 1:100	Data: 10-Set-2014	Rev: 01

PROGETTISTA: Geom Domenico Azzena

COLLABORATORI: Geom Alessandro Deiana

RESPONSABILE UNICO DEL PROCEDIMENTO: Geom Domenico Azzena

IL DIRETTORE DEL SERVIZIO: Dott. Antonio Casula