Regione Autonoma della Sardegna

ENTE FORESTE DELLA SARDEGNA

Servizio Territoriale Lanusei

PROVINCIA OGLIASTRA

OGGETTO:

PROGETTO PER I LAVORI DI RISTRUTTURAZIONE E MESSA A NORMA DI PARTE DEI LOCALI DEL VIVAIO DI SAN COSIMO

ELABORATI

- EDIFICIO A USO DEPOSITO ATTREZZI -
- Stato attuale e di progetto -

COMMITTENTE

ENTE FORESTE DELLA SARDEGNA

RESPONSABILE UNICOI DEL PROCEDIMENTO

DOTT. SALVATORE MELE


TAVOLA 3

USSASSAI DICEMBRE 2014

PROGETTISTA
ING. MAURO LOI
VIA NAZIONALE N° 93
08040 USSASSAI (OG)
TEL. 078255634
3335803841
e.mail: maur.loi@tiscali.it


- PIANTA PIANO TERRA -


- Scala 1: 100 -

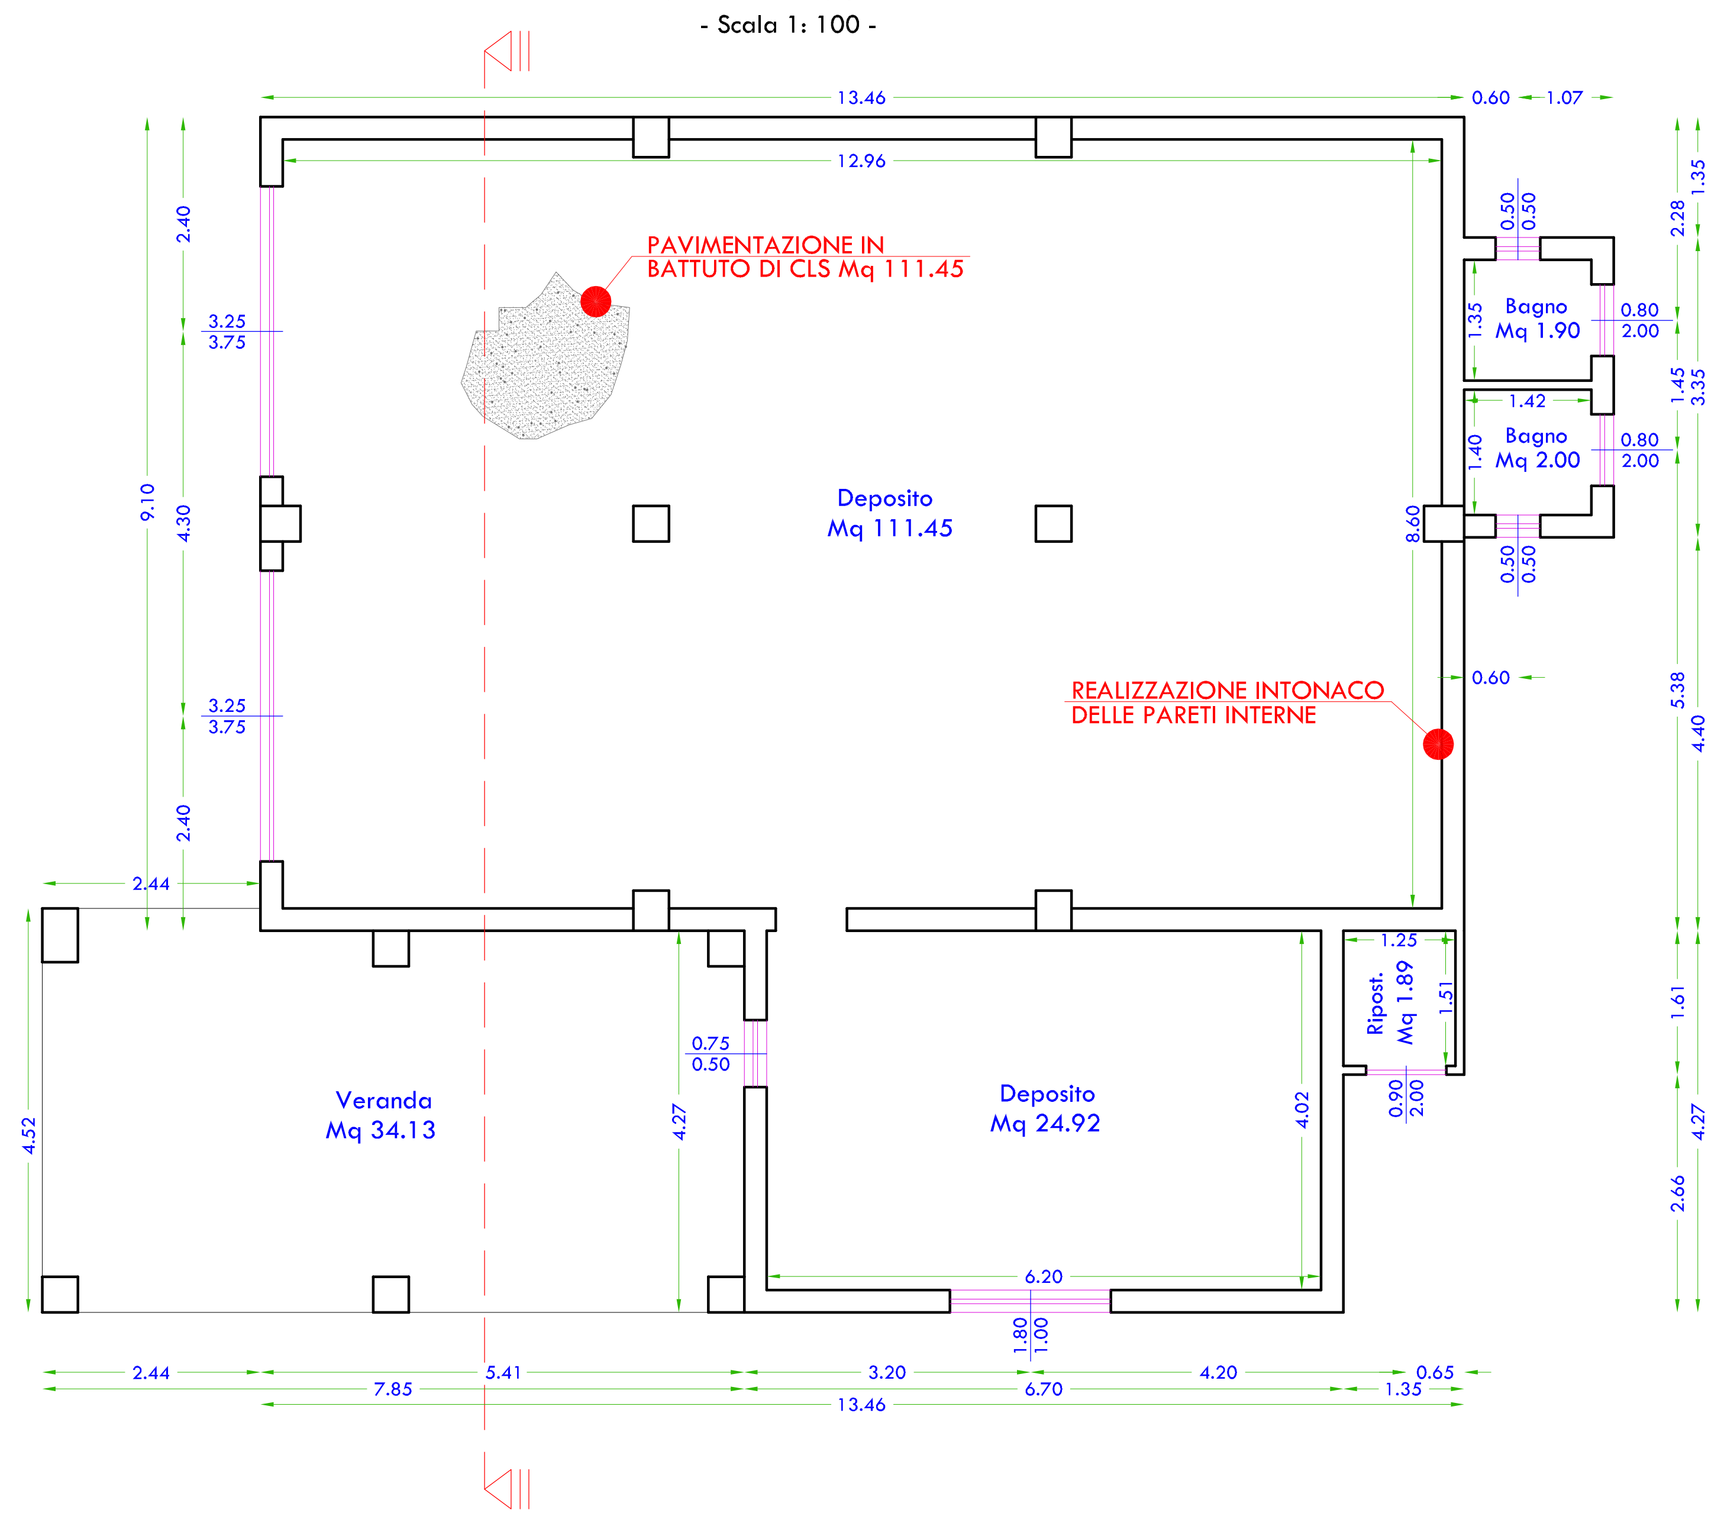

- SEZIONE -


- Scala 1: 100 -

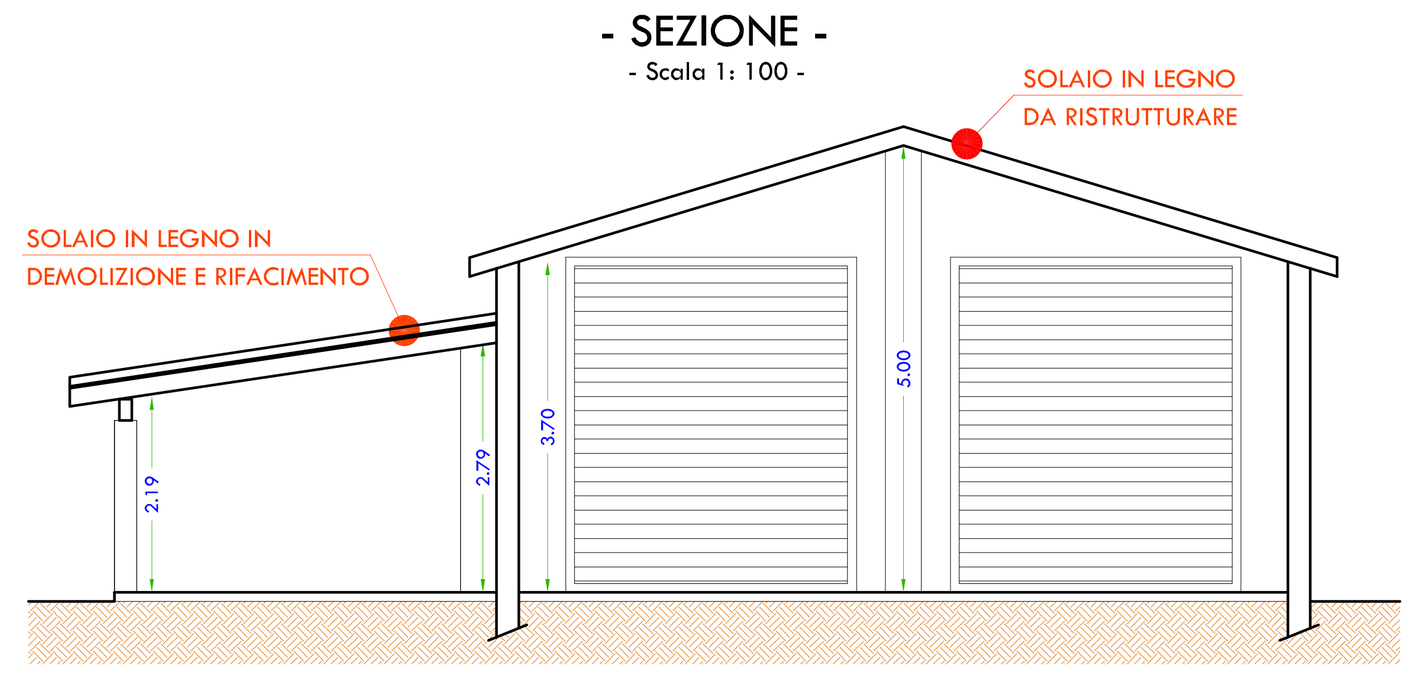

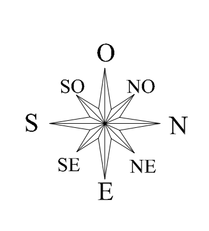


- PIANTA COPERTURA -

- Scala 1: 100 -

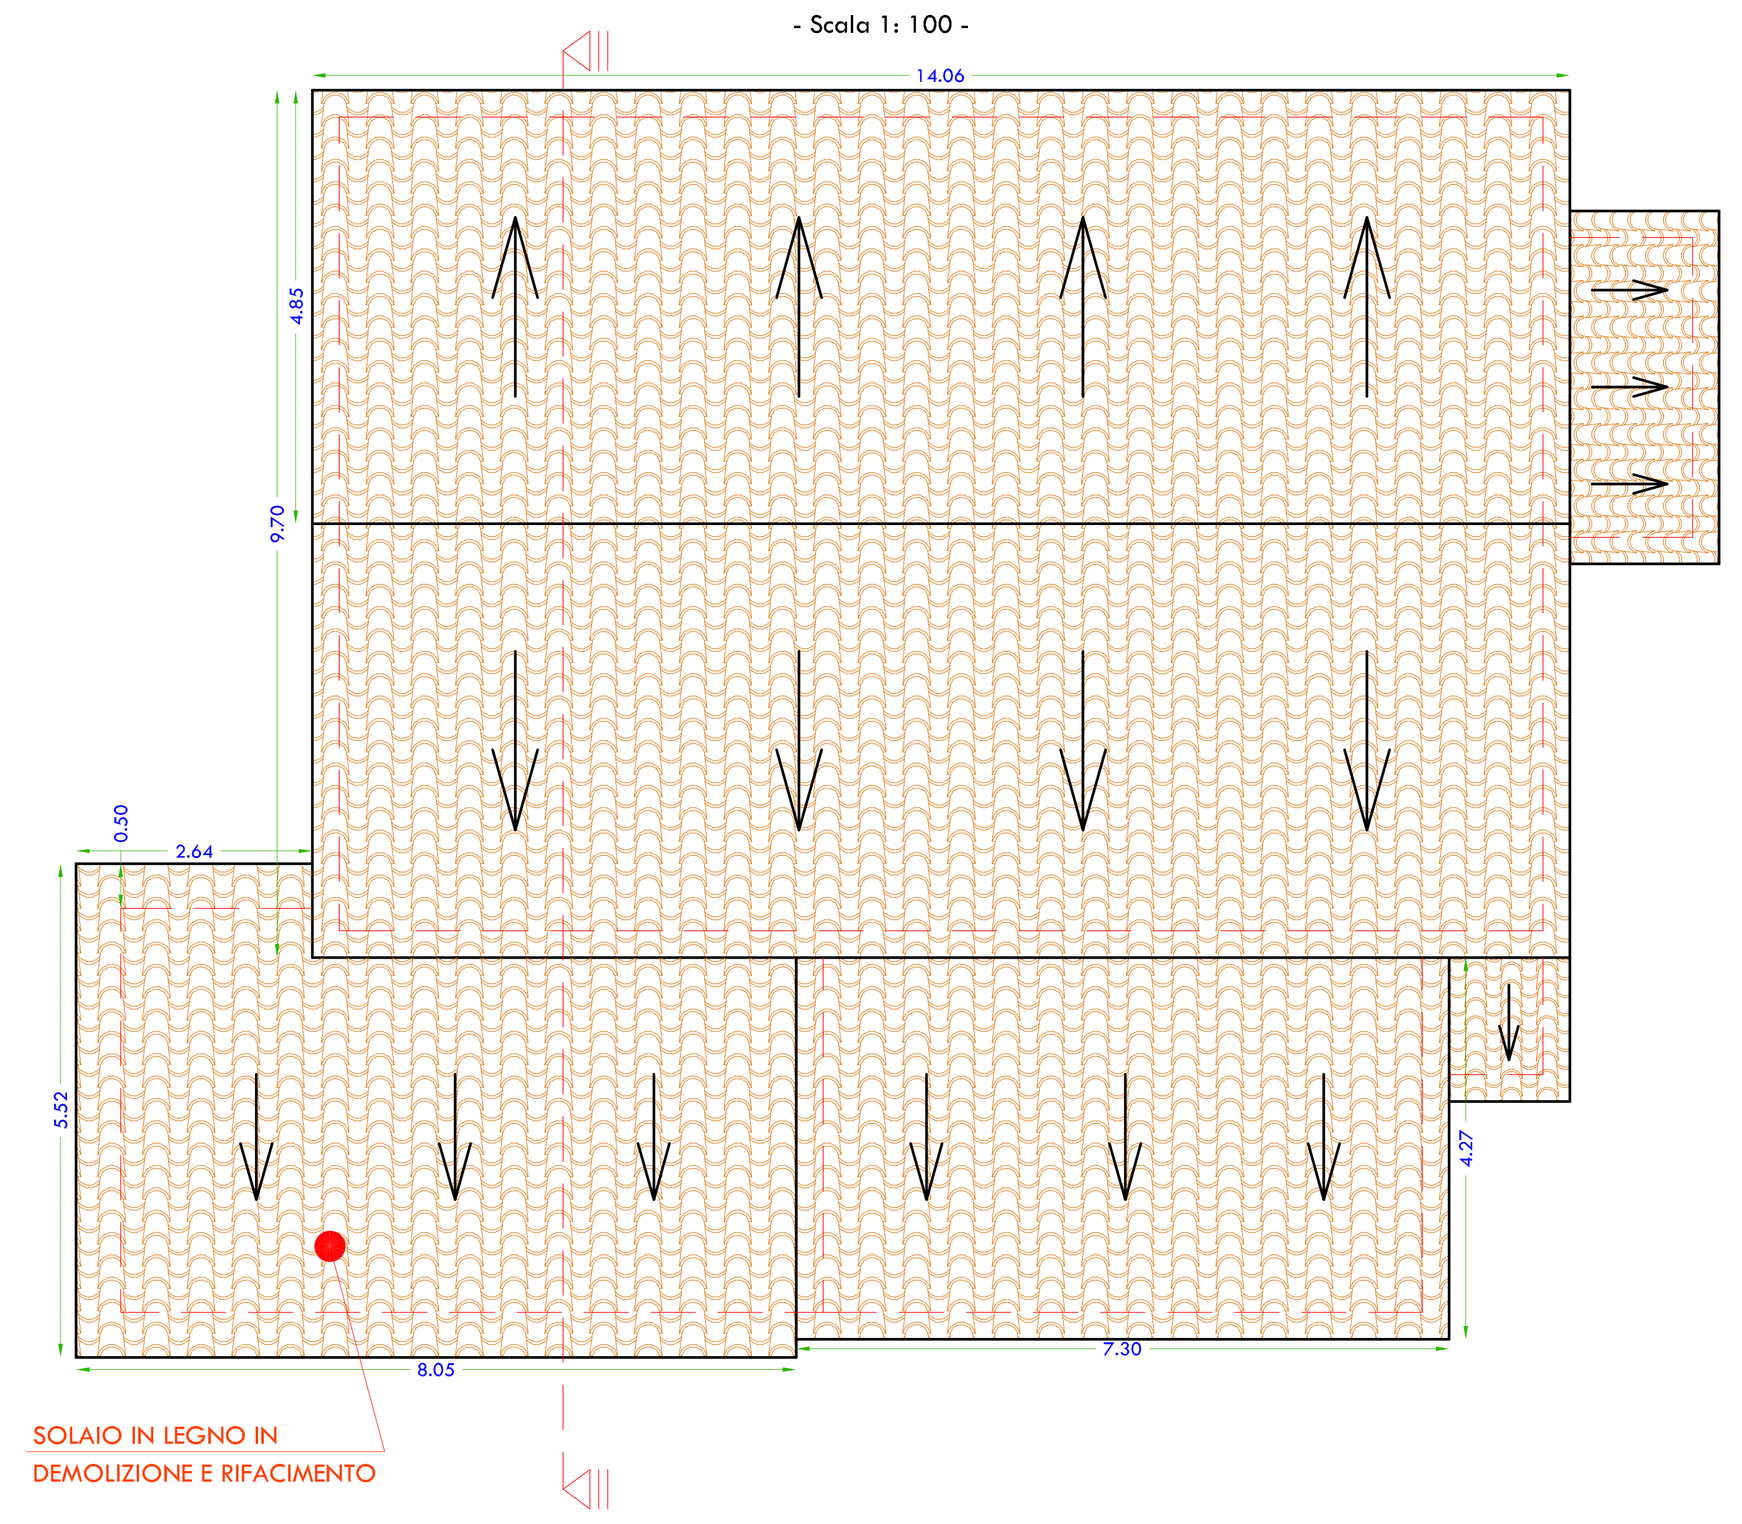


- PROSPETTO NORD -

- Scala 1: 100 -

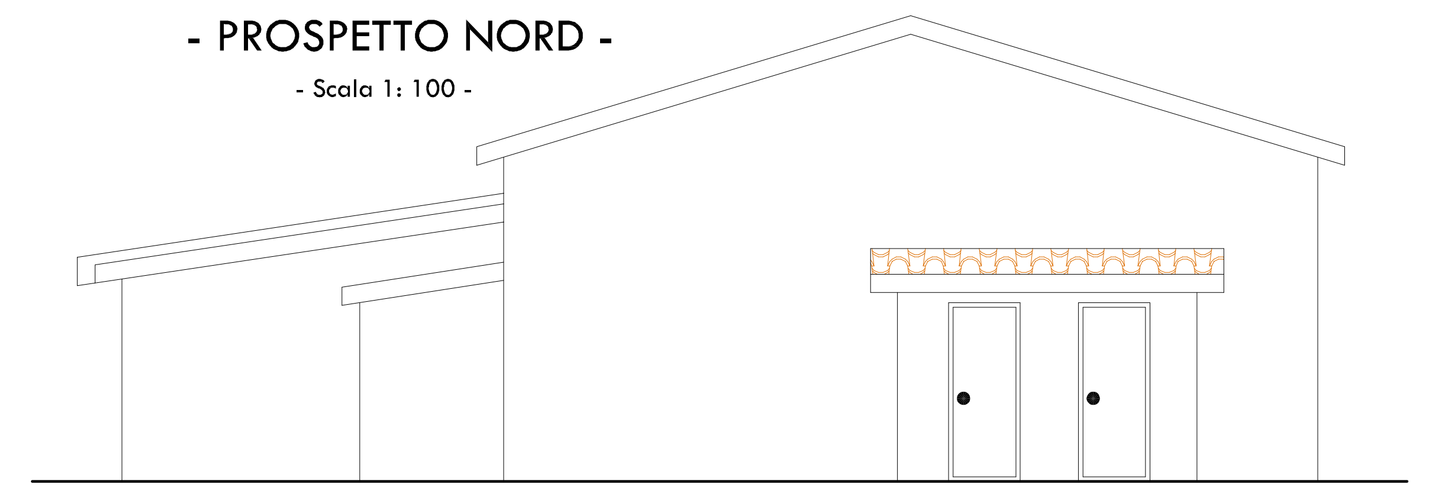


- PROSPETTO SUD -

- Scala 1: 100 -

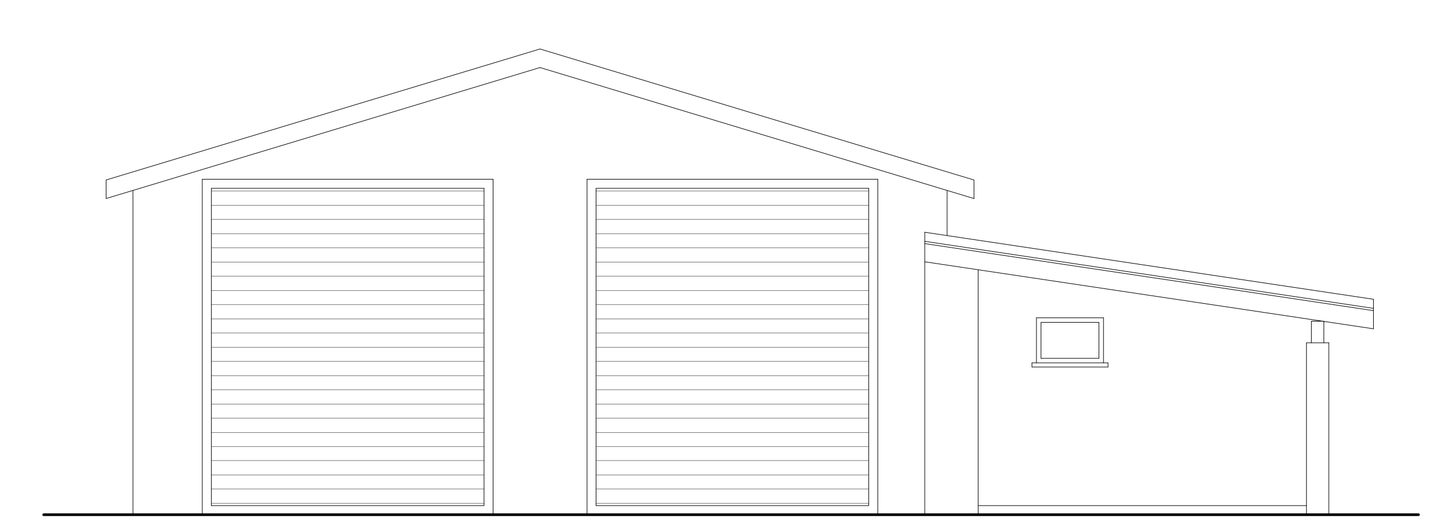

- PROSPETTO OVEST -

- Scala 1: 100 -

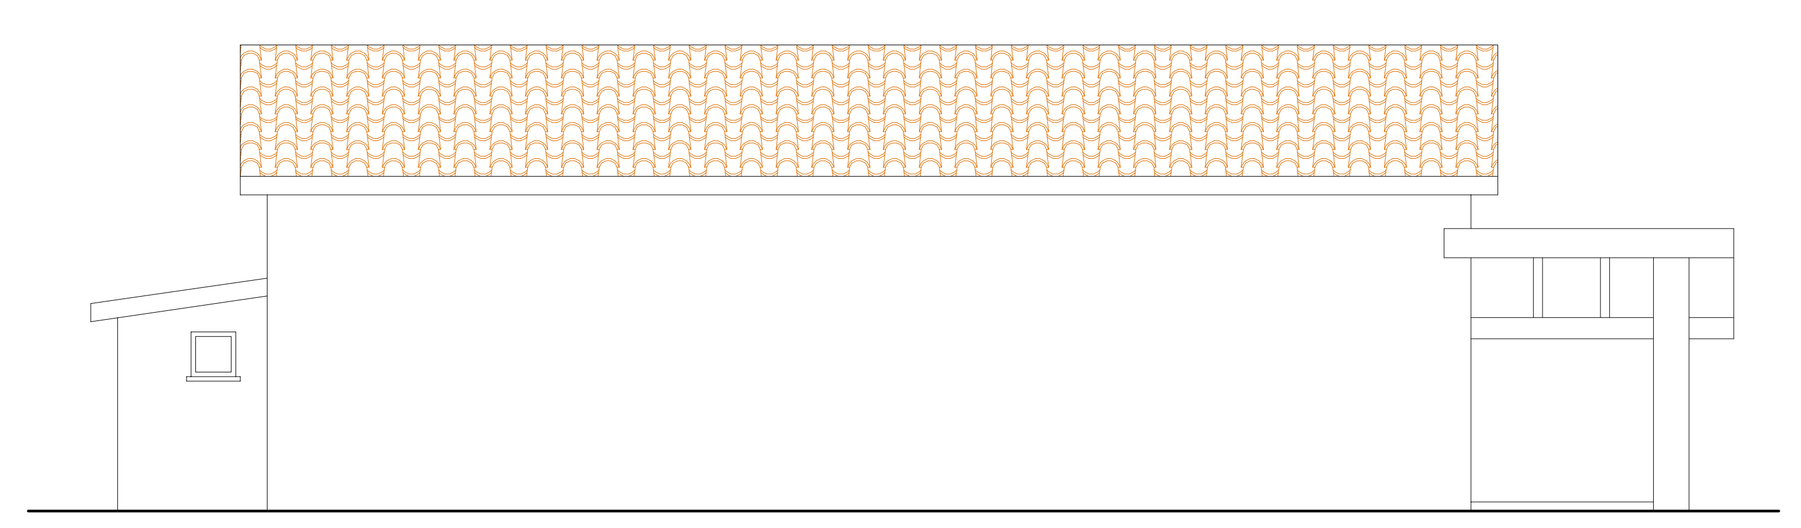

- PROSPETTO EST -

- Scala 1: 100 -

