

LEGENDA SIMBOLI

- Contattore ENEL
- Quadro impianto elettrico
- Dispersore di terra entro pozzetto ispezionabile
- Deviatore
- Interruttore 1P 16A 250V
- Presa bipasso 10/16A 250V
- Comutatore
- Presa telefonica
- Presa TV
- Pulsante Ronzatore(avvisatore acustico)
- Ronzatore (Avvisatore acustico)
- DDA Dispositivo di sezionamento
- CT Collettore di terra
- Plafoniera 1*32 W tipo DISANO OBLO' 747
- Plafoniera 2*36 W tipo DISANO CONFORT 777EL
- Lampada di emmergenza tipo DISANO SAFETY
- Punto luce esterno "Tipo Disano 1287 Garden"
- Corda in treccia di rame nuda
- Linee dorsali di alimentazione
- Linee dorsali sorveglianza fi 25
- Linea TL fi 25
- Linea TV fi 25
- Pozzetti d'ispezione in cls
- Tubazione in rame coibentata
- Tubazione acqua fredda
- Tubazione acqua calda
- Percorso ACQUE NERE
- Scaldabagno
- Collettore complanare
- Video-sorveglianza

- Schema Impianto Elettrico -
- Scala 1:50 -

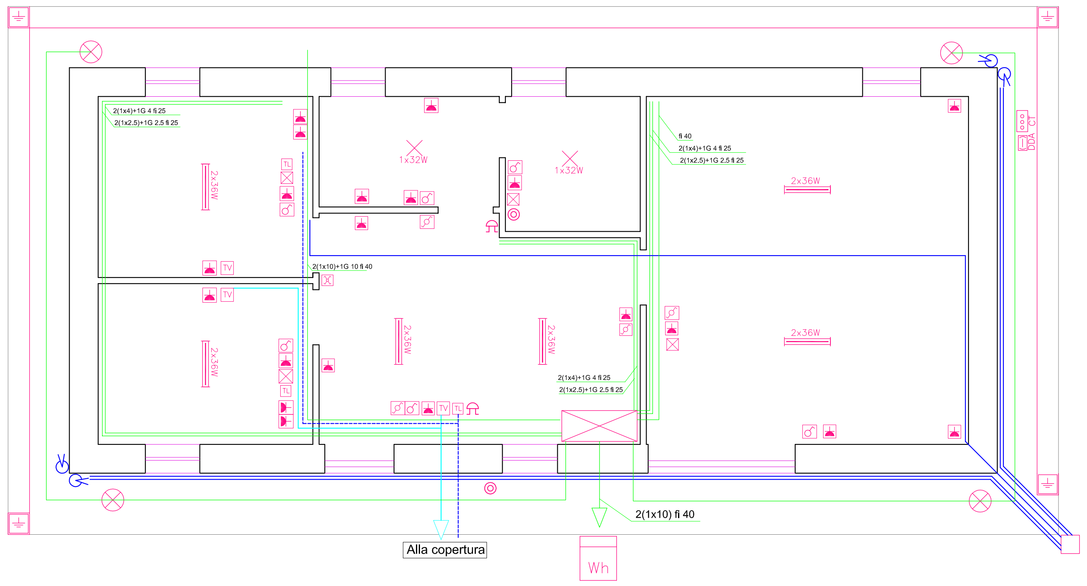

- Schema Impianto idrico-fognario e di climatizzazione -
- Scala 1:50 -

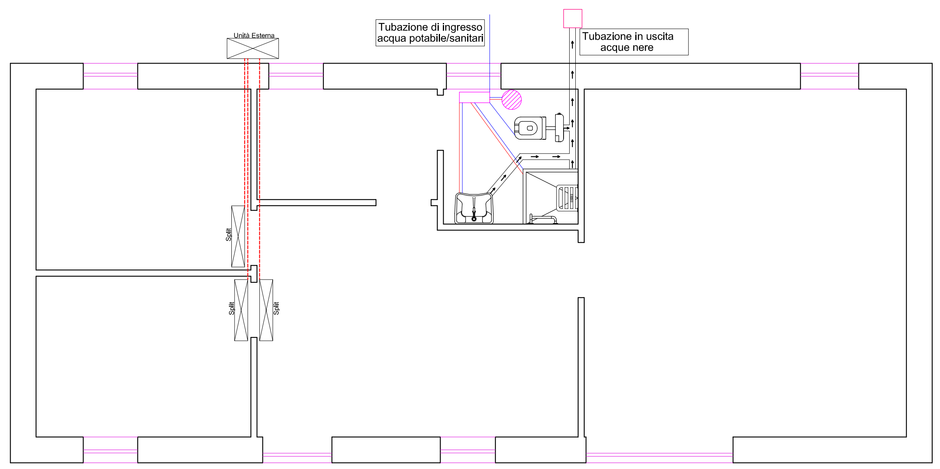

Regione Autonoma della Sardegna

ENTE FORESTE DELLA SARDEGNA

Servizio Territoriale Lanusei

PROVINCIA OGLIASTRA

OGGETTO:

PROGETTO PER I LAVORI DI RISTRUTTURAZIONE E MESSA A NORMA DI PARTE DEI LOCALI DEL VIVAIO DI SAN COSIMO

ELABORATI

- EDIFICIO A USO UFFICI -
- impiano elettrico, fognario e di climatizzazione -

COMMITTENTE

ENTE FORESTE DELLA SARDEGNA

RESPONSABILE UNICOI DEL PROCEDIMENTO

DOTT. SALVATORE MELE

TAVOLA 4

USSASSAI DICEMBRE 2014

PROGETTISTA

ING. MAURO LOI
VIA NAZIONALE N° 93
08040 USSASSAI (OG)
TEL. 078255634
3335803841
e.mail: maur.loi@tiscali.it