## S C H E M A  C A L C O L O  V O L U M I

### ILLUMINAZIONE E AREAZIONE

*Tutti gli ambienti residenziali hanno una illuminazione diretta calcolata in misura superiore a 1/8 della superficie utile*

| vano | | Sup. utile | Sup. finestrata | Rapporto (S.f. / S.u.) |
|---|---|---|---|---|
| Piano terra | Camera | 12.49 mq | 3.90 mq | 0.312 > 0.125 |
| | Bagno | 2.86 mq | 0.60 mq | 0.210 > 0.125 |
| | Sgombero | 2.25 mq | 0.60 mq | 0.267 > 0.125 |
| Piano primo (locale di avvistamento) | | 9.00 mq | 10.50 mq | 1.167 > 0.125 |


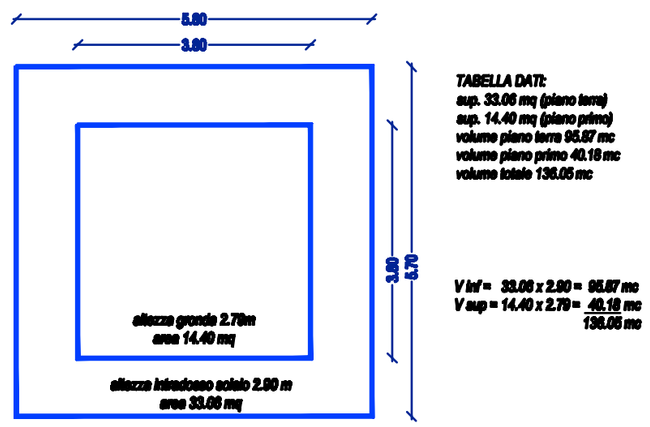



**TABELLA DATI:**
sup. 33.06 mq (piano terra)
sup. 14.40 mq (piano primo)
volume piano terra 95.87 mc
volume piano primo 40.18 mc
volume totale 136.05 mc

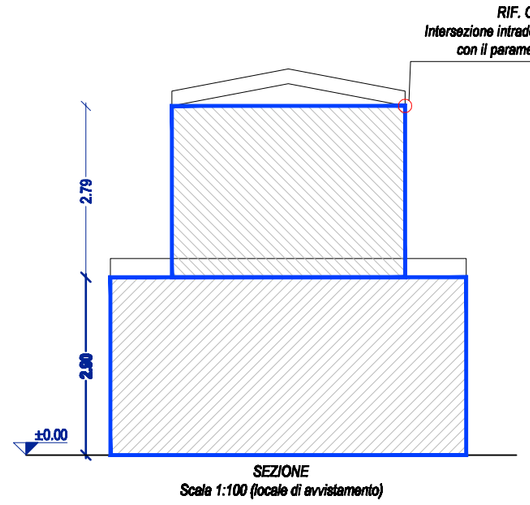
V inf = 33.06 x 2.90 = 95.87 mc
V sup = 14.40 x 2.79 = 40.18 mc
136.05 mc





SEZIONE
Scala 1:100 (locale di avvistamento)

## S T A T O  D I  P R O G E T T O

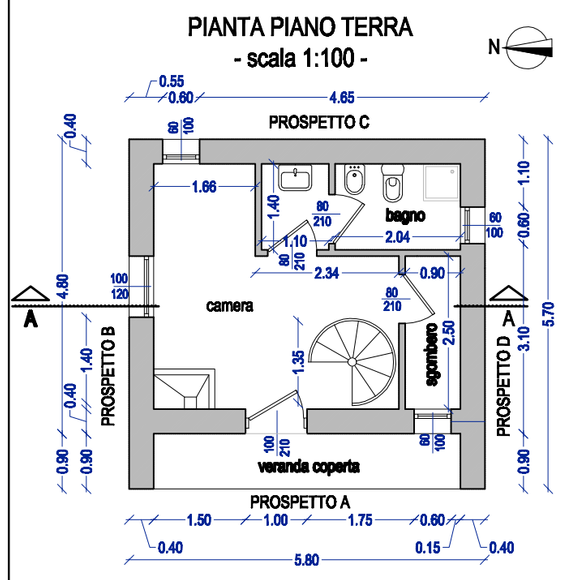
PIANTA PIANO TERRA
- scala 1:100 -





PIANTA PIANO PRIMO
- scala 1:100 -

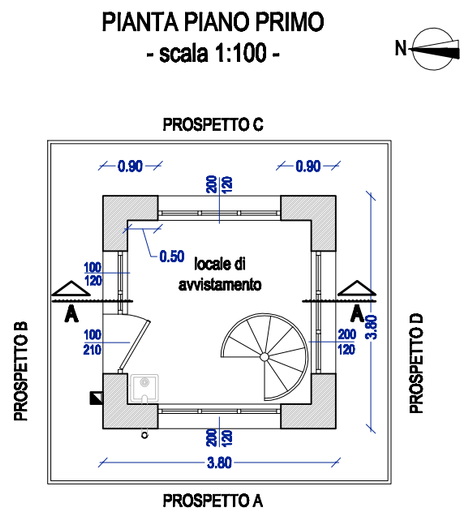



PIANTA COPERTURA
- scala 1:100 -

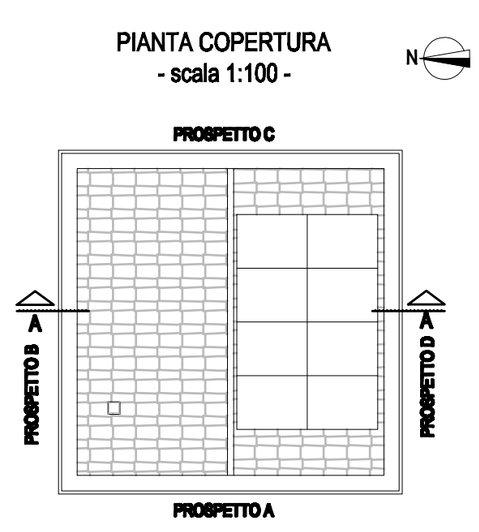



SEZIONE A-A
- scala 1:100 -

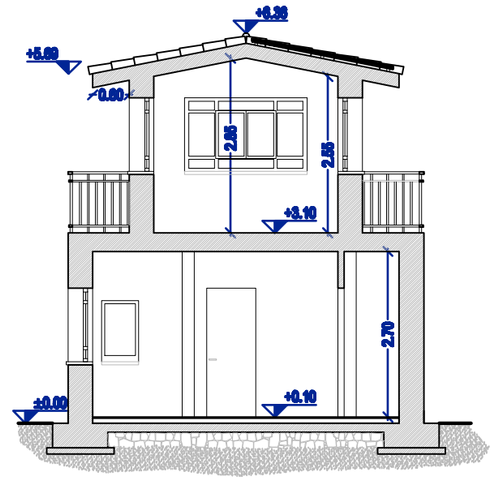



PROSPETTO A (ovest)
- scala 1:100 -

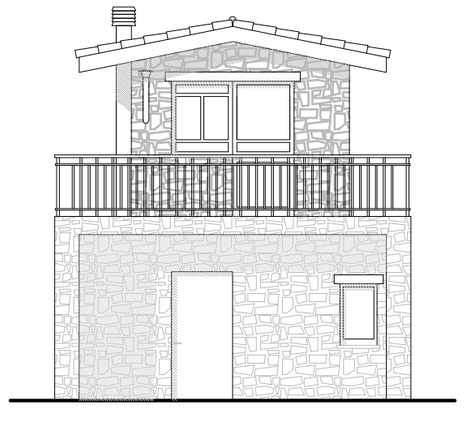


PROSPETTO B (nord)
- scala 1:100 -

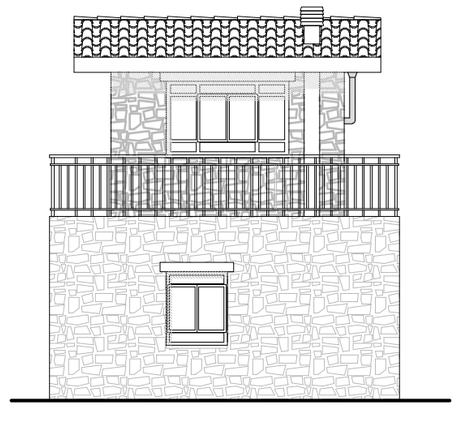

PROSPETTO C (est)
- scala 1:100 -

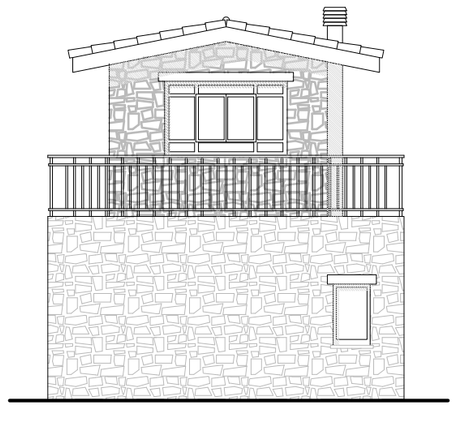

PROSPETTO D (sud)
- scala 1:100 -

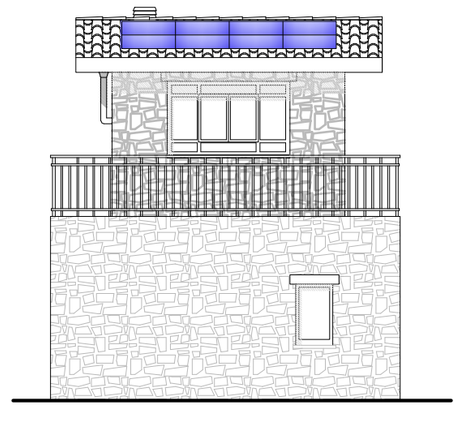

REGIONE AUTONOMA DELLA SARDEGNA

**ENTE FORESTE DELLA SARDEGNA**

**SERVIZIO TERRITORIALE DI LANUSEI**

**DATA:**

*MAGGIO 2012*

**PROGETTO DEFINITIVO - ESECUTIVO**

**SCREENING ANALITICO PER LA MESSA A NORMA DEI PUNTI DI AVVISTAMENTO DELL'ENTE FORESTE DELLA SARDEGNA**

**OGGETTO:**

*REALIZZAZIONE DI UN PUNTO DI AVVISTAMENTO INCENDI BOSCHIVI*

*Comune di Ulassai*

**VEDETTA "BRUNCU NIADA"**

*PIANTE - PROSPETTI - SEZIONI*

**COMMITTENTE:**

*R.A.S. ENTE FORESTE DELLA SARDEGNA*

Timbri:

ORDINE INGEGNERI
PROVINCIA CAGLIARI
Dott. Ing. FAUSTO CONGIU
N. 7216

Il progettista:

Dott. Ing. Congiu Fausto

I collaboratori:

Dott.ssa Ing. Piras Eleonora

**TAVOLA:**

**02/12**

file: Tav.02/12 Piante, Prospetti e Sezioni

**SCALA:**

*1:100*