REGIONE AUTONOMA DELLA SARDEGNA

ENTE FORESTE DELLA SARDEGNA

SERVIZIO TERRITORIALE DI LANUSEI

DATA:

MAGGIO 2012

PROGETTO DEFINITIVO - ESECUTIVO

SCREENING ANALITICO PER LA MESSA A NORMA DEI PUNTI DI AVVISTAMENTO DELL'ENTE FORESTE DELLA SARDEGNA

OGGETTO:

COMPLETAMENTO E MESSA A NORMA DI UN PUNTO DI AVVISTAMENTO INCENDI BOSCHIVI

Comune di Villagrande Strisaili

VEDETTA "TONNAI"

PIANTE - PROSPETTI - SEZIONI

COMMITTENTE:

R.A.S. ENTE FORESTE DELLA SARDEGNA

Timbri:

Il progettista:

Dott. Ing. Congiu Fausto

TAVOLA:

02/06

ORDINE INGEGNERI PROVINCIA CAGLIARI
Dott. Ing. FAUSTO CONGIU
N. 7216

Str. Tav.02-.06 Pianta, prospetti e sezioni


SCALA:

1:100

I collaboratori:

Dottssa Ing. Piras Eleonora



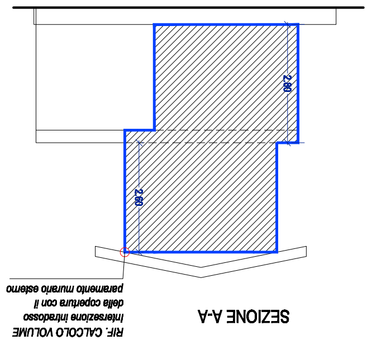

SEZIONE A-A


RIF. CALCOLO VOLUME
Interazione intradosso
della copertura con il
paramento murario esterno

ILLUMINAZIONE E AREAZIONE


Tutti gli ambienti residenziali hanno una illuminazione diretta naturale e artificiale non inferiore a quanto prescritto dalla legge.

Pianta Piano Terra


Vano	Sup. utile	Sup. finestrata	Rapporto (Sf. / Su.)
Loggia di ammezzamento	9.00 mq	6.40 mq	0.93
Servizio Igienico	4.60 mq	0.40 mq	0.09

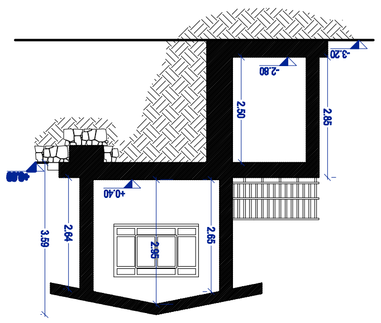


SEZIONE A-A

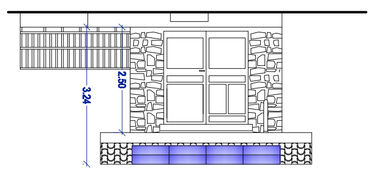


PROSPETTO A

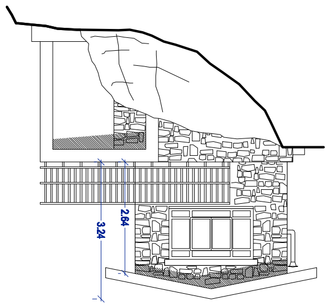


PROSPETTO D

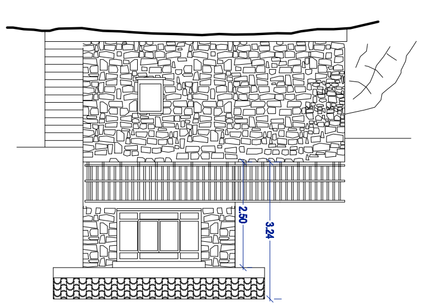


PROSPETTO C

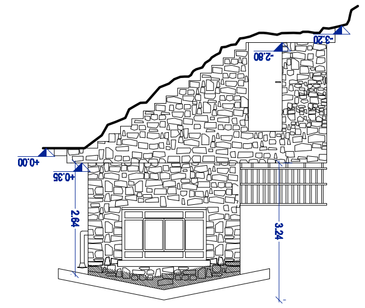

PROSPETTO B

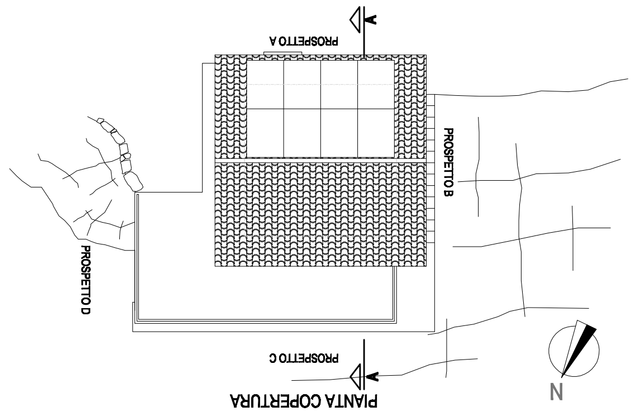


PIANTA COPERTURA

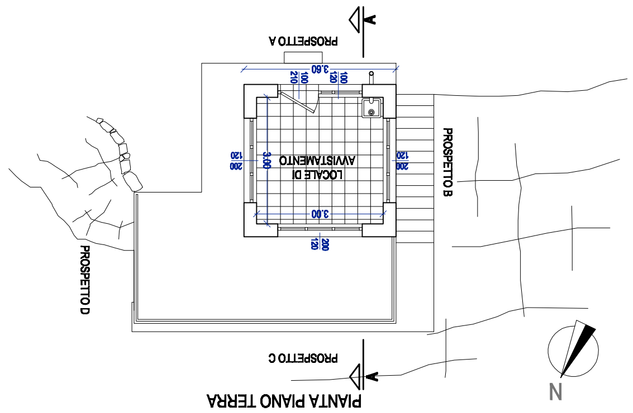


PIANTA PIANO TERRA

S T A T O D I P R O G E T T O

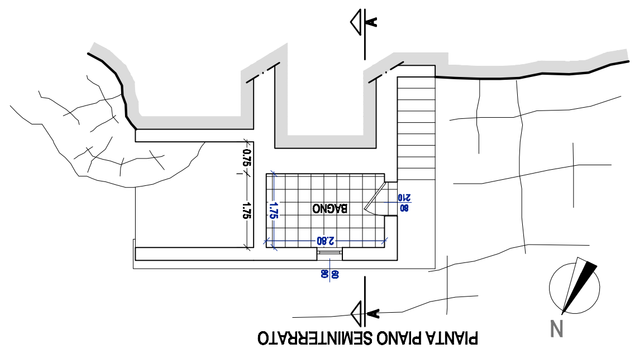


PIANTA PIANO SEMINTERRATO

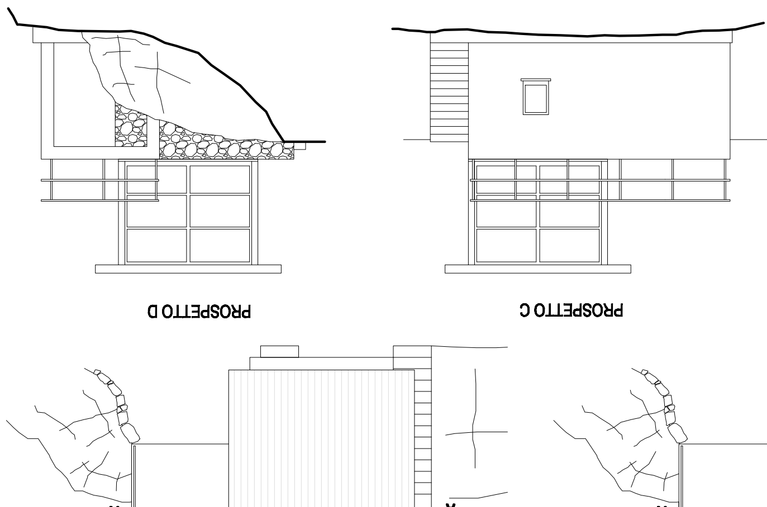

PIANTA COPERTURA

S T A T O D I F A T T O

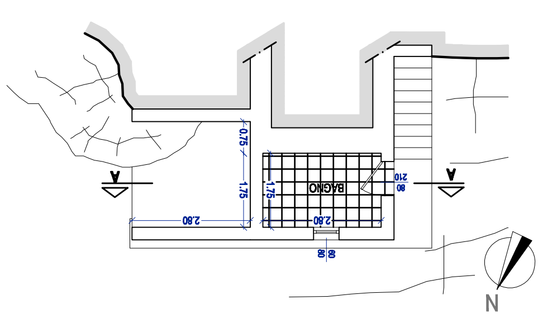

PIANTA PIANO SEMINTERRATO

SEZIONE A-A

TABELLA DATI Piano Seminterrato
h DI CALCOLO m 2.80
SUP. COPERTA mq 9.00
VOLUME mc 25.20

PIANTA SEMINTERRATO

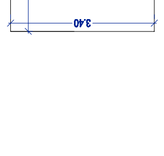


TABELLA DATI Piano Terra
h DI CALCOLO m 2.50
SUP. COPERTA mq 10.90
VOLUME mc 27.25

PIANTA PIANO TERRA


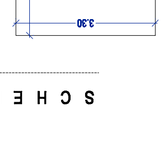


TABELLA DATI TOTALE
mq 19.90
VOLUME mc 52.45

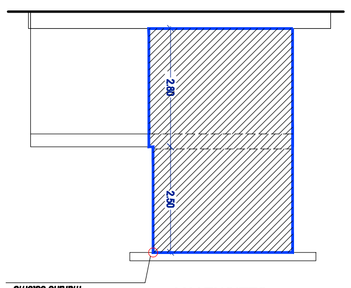

SEZIONE A-A

RIF. CALCOLO VOLUME
Interazione intradosso della
copertura con il paramento
murario esterno

S C H E M A C A L C O L O V O L U M I