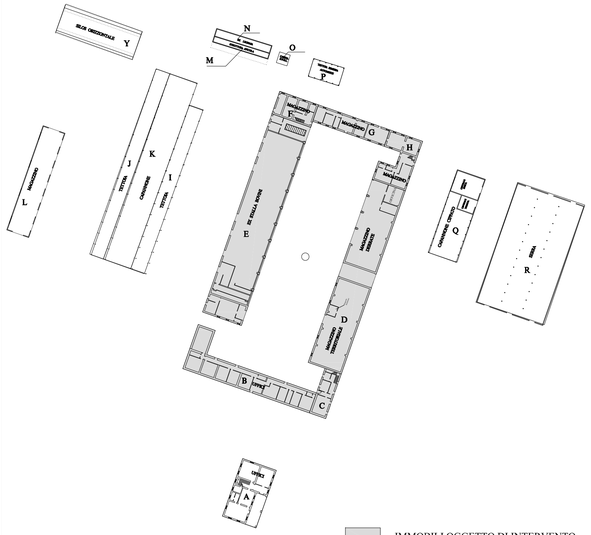


Ente Foreste della Sardegna

- REGIONE SARDEGNA -

Lavori di ristrutturazione ed adeguamento delle strutture
e realizzazione degli impianti tecnologici
nel complesso aziendale "Campulongu"
località Massama - Oristano

Progetto Definitivo-Esecutivo

Pianta piano primo Scala 1:200

STATO ATTUALE

Gruppo di Progettazione


- Dott. Ing. Enrico Montaldo
- ITACA S.p.a.
- Dott. Ing. Roberto Lassandro
- Dott. Ing. Giuseppe Iuculano
- Dott. Agr. Nicola Virdis

Il Responsabile del Procedimento

Dott. Maurizio Frongia

TAVOLA

A.05

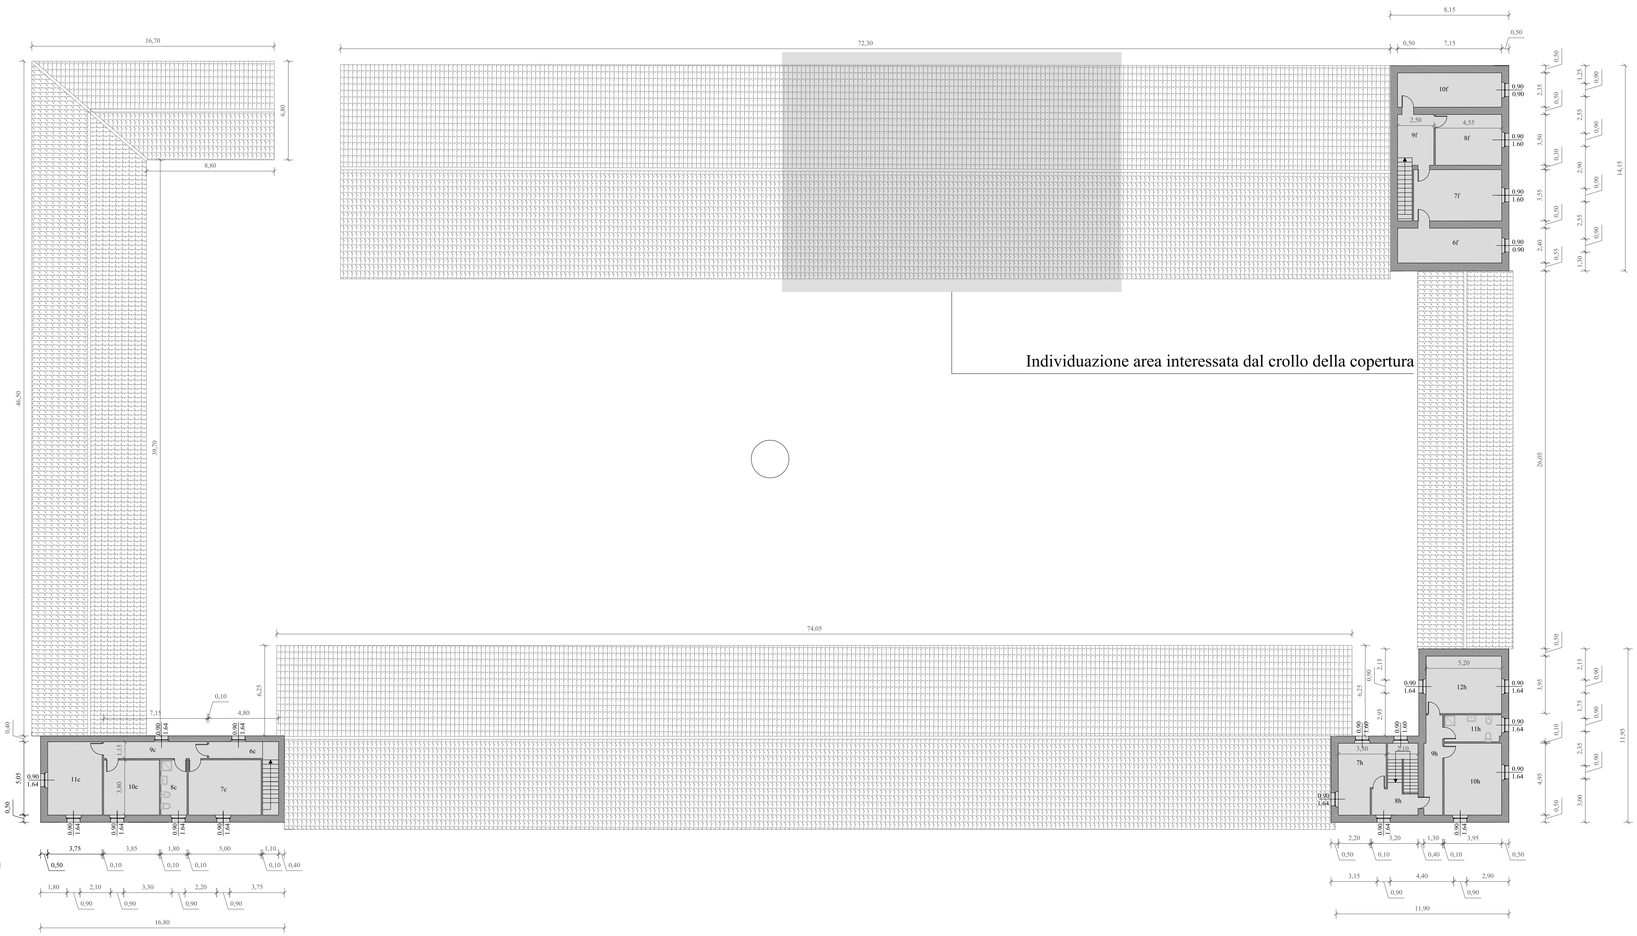

Individuazione area interessata dal crollo della copertura

PIANTA PIANO PRIMO - CORPI *B - C - D - E - F - G - H*