
Legenda opere esterne:

- PERCORSI PEDONALI IN PROGETTO LA CUI COPERTURA NON E' PREVISTA NEL PRESENTE APPALTO
- PERCORSO PEDONALE IN PROGETTO COPERTO DA PORTICATO
- PERCORSO PEDONALE IN PROGETTO SCOPERTO
- AREA NON OGGETTO D'INTERVENTO NEL PRESENTE APPALTO

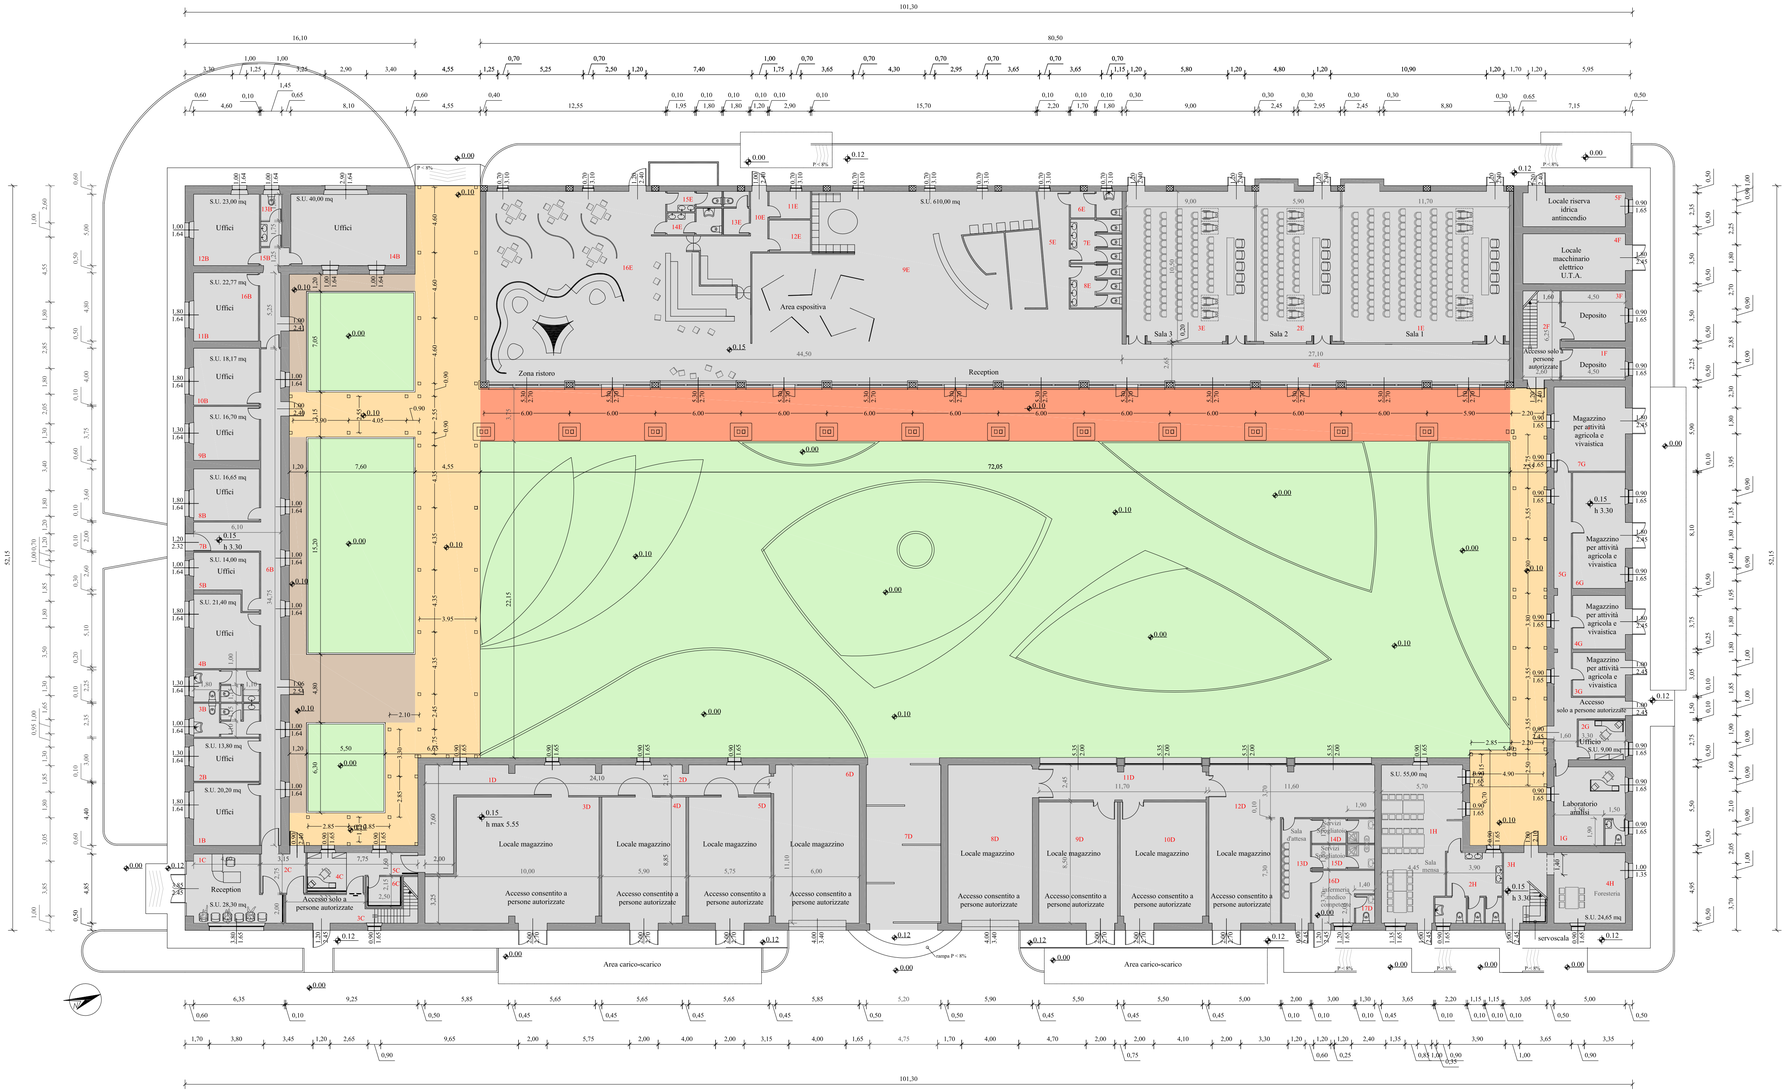

PIANTA PIANO TERRA CORPI *B - C - D - E - F - G - H*

Ente Foreste della Sardegna

- REGIONE SARDEGNA -

Lavori di ristrutturazione ed adeguamento delle strutture e realizzazione degli impianti tecnologici nel complesso aziendale "Campulongu" località Massama - Oristano

Progetto Definitivo-Esecutivo

Pianta piano terra in progetto

Scala 1:200

Il Responsabile del Procedimento

Dott. Maurizio Frongia

Gruppo di Progettazione

- Dott. Ing. Enrico Montaldo
- ITACA S.p.a.
- Dott. Ing. Roberto Lassandro
- Dott. Ing. Giuseppe Iuculano
- Dott. Agr. Nicola Virdis

TAVOLA

A.08