
Legenda:

1. Porticato a due falde in legno lamellare (non previsto nel seguente appalto)
2. Porticato a due falde in legno lamellare (non previsto nel seguente appalto)
3. Porticato ad una falda in legno lamellare (non previsto nel seguente appalto)
4. Porticato ad una falda in legno lamellare (previsto nel seguente appalto)
5. Porticato ad una falda in legno lamellare (non previsto nel seguente appalto)
6. Porticato a due falde in legno lamellare (non previsto nel seguente appalto)

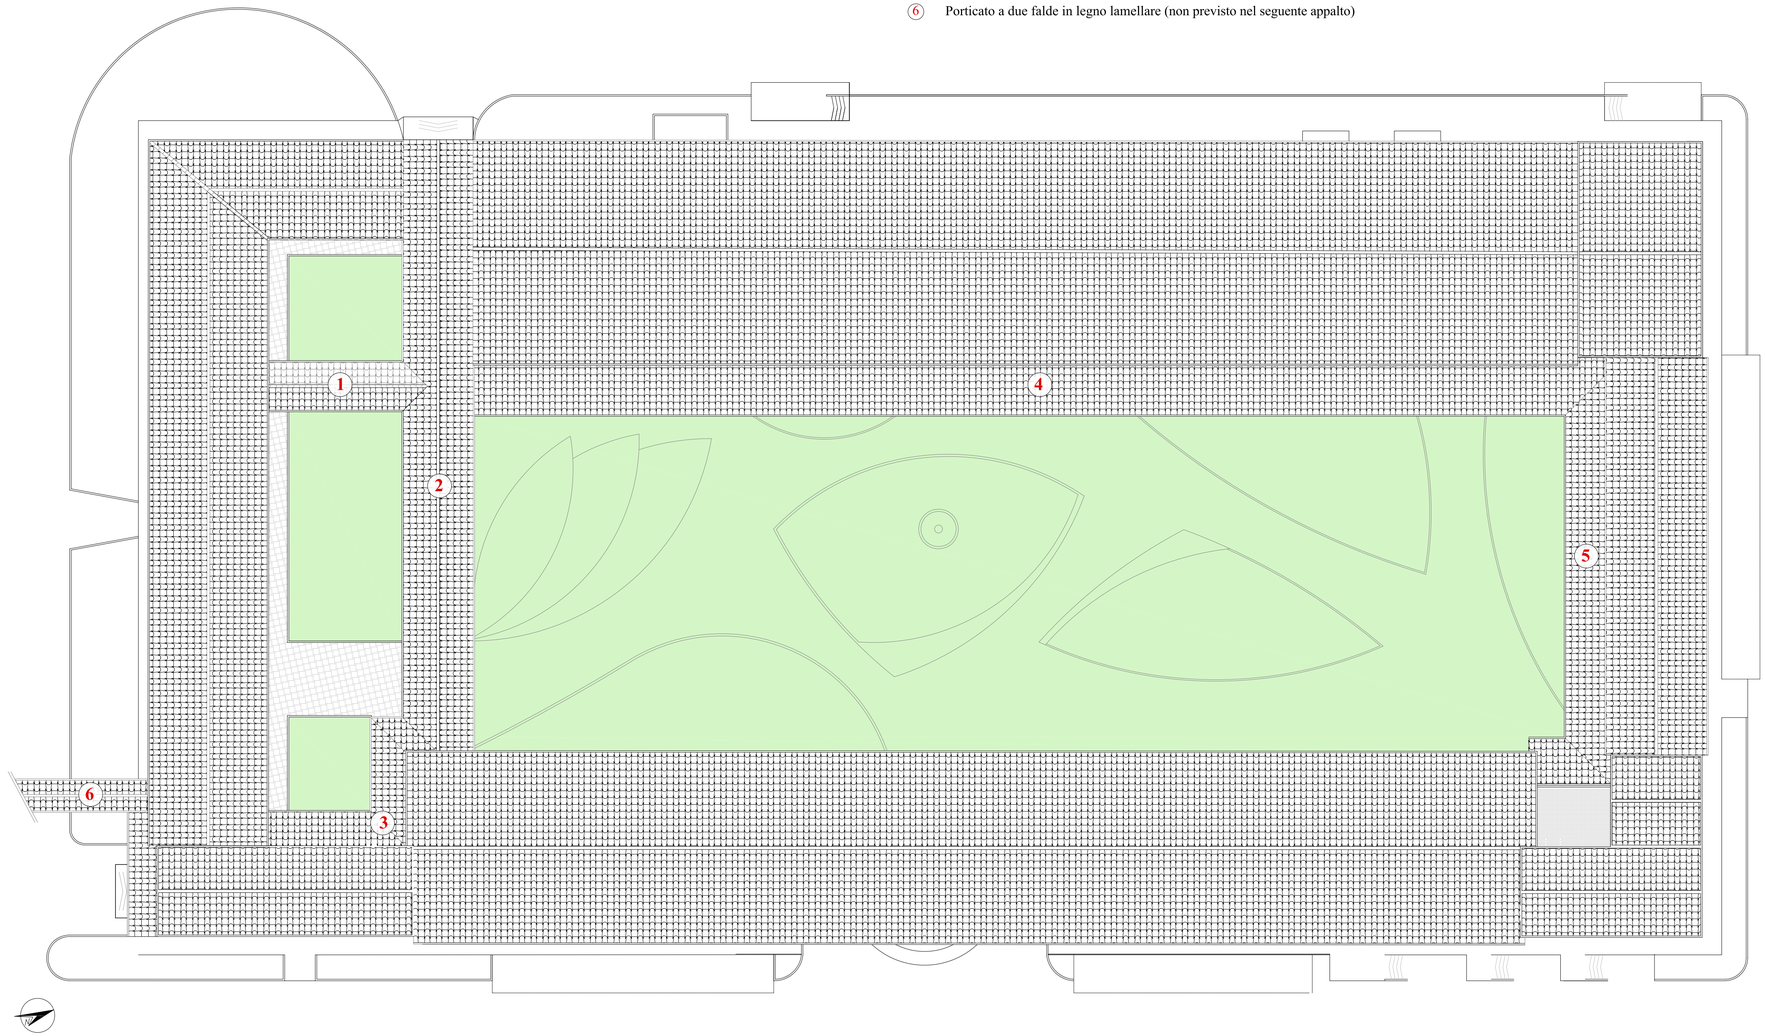

PIANTA PIANO COPERTURE - CORPI *B - C - D - E - F - G - H*

Ente Foreste della Sardegna

- REGIONE SARDEGNA -

Lavori di ristrutturazione ed adeguamento delle strutture
e realizzazione degli impianti tecnologici
nel complesso aziendale "Campulongu"
località Massama - Oristano

Progetto Definitivo-Esecutivo

Pianta piano coperture in progetto

Scala 1:200

Il Responsabile del Procedimento
Dott. Maurizio Frongia

Gruppo di Progettazione
- Dott. Ing. Enrico Montaldo
- ITACA S.p.a.
- Dott. Ing. Roberto Lassandro
- Dott. Ing. Giuseppe Iuculano
- Dott. Agr. Nicola Virdis

TAVOLA

A.10