
LEGENDA	
	GRUPPO MISURA ENEL
	INTERRUTTORE ESTERNO CON CARTELLO DI SEGNALAZIONE
	QUADRO ELETTRICO CON CARTELLO DI SEGNALAZIONE
E	ESTINTORE PORTATILE PER FUOCHI DI CLASSE 13A 89BC CON CARTELLO DI SEGNALAZIONE
E1	ESTINTORE PORTATILE PER FUOCHI DI CLASSE 21A 113BC CON CARTELLO DI SEGNALAZIONE
	GRUPPO DI PRESSURIZZAZIONE CONFORME NORMA UNI EN 12845 CON ELETTROPOMPA E POMPA PILOTA
	POZZETTO DI ISPEZIONE CON SARACINESCA
	TUBAZIONE 2" IN POLIETILENE DI ALIMENTAZIONE DEL SERBATOIO
	MURATURA ESISTENTE REI 60
	RILEVATORE OTTICO DI FUMO
	NASPO UNI 20 CON CARTELLO DI SEGNALAZIONE
	PANNELLO ANTINCENDIO A BASE DI CALCIOSILICATI CLASSE 0 SINO A REI 180 SPESSORE 12 MM
	PORTA MUNITA DI MANIGLIONI ANTIPANICO
	PORTA REI 60 CON DISPOSITIVO DI AUTOCHIUSURA
	PORTA REI 30 CON DISPOSITIVO DI AUTOCHIUSURA
	PERCORSO DI USCITA VERSO IL BASSO
	PERCORSO DI USCITA ORIZZONTALE
P	PULSANTE ALLARME INCENDIO
ACUSTICO	PANNELLO OTTICO ACUSTICO
	GAS IN BOMBOLA KG 15
	USCITA SI DI SICUREZZA

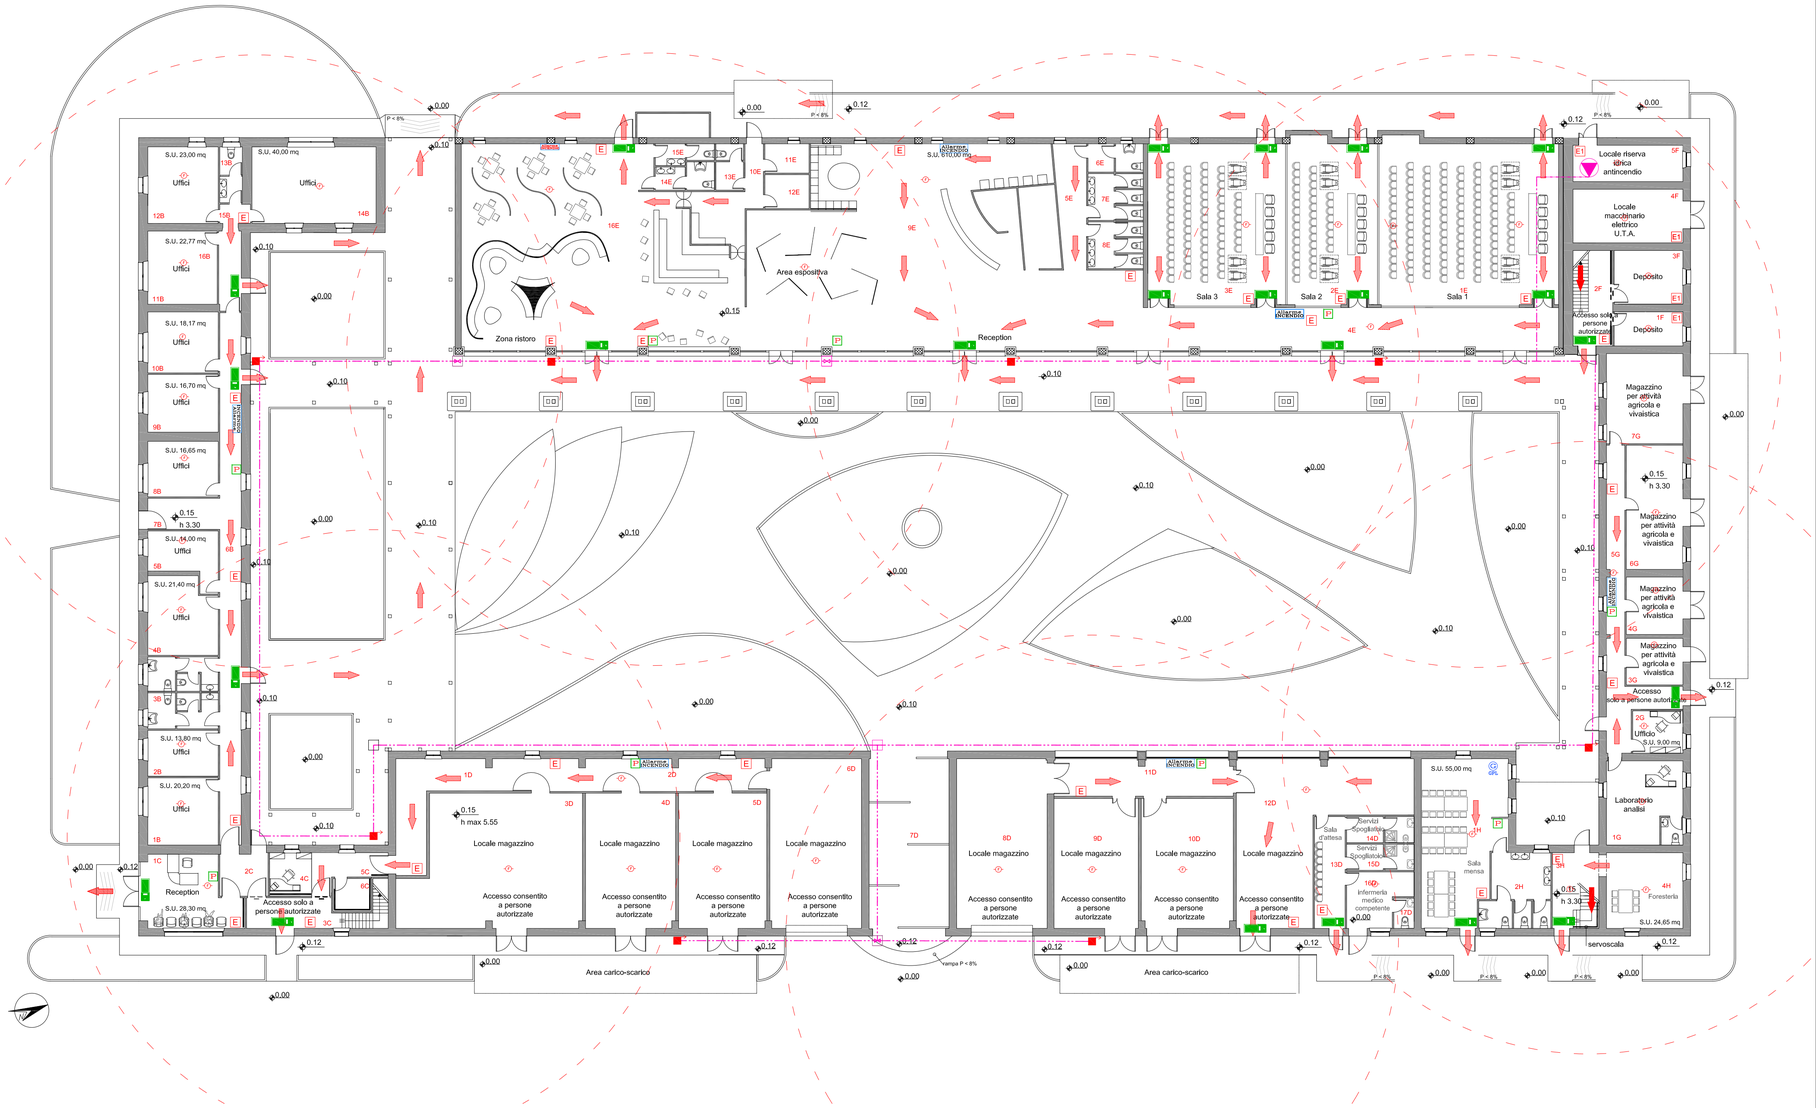

PIANTA PIANO TERRA CORPI *B - C - D - E - F - G - H*

Il sistema di rilevazione e spegnimento incendi non è previsto nel presente appalto

Ente Foreste della Sardegna

- REGIONE SARDEGNA -

Lavori di ristrutturazione ed adeguamento delle strutture e realizzazione degli impianti tecnologici nel complesso aziendale "Campulongu" località Massama - Oristano

Progetto Definitivo-Esecutivo

Pianta piano terra - sistemi antincendio -

Scala 1:200

Il Responsabile del Procedimento

Dott. Ing. Maurizio Frongia

Gruppo di Progettazione

- Dott. Ing. Enrico Montaldo
- ITACA S.p.a.
- Dott. Ing. Roberto Lassandro
- Dott. Ing. Giuseppe Iuculano
- Dott. Agr. Nicola Virdis

TAVOLA

A.14