Ente Foreste della Sardegna

- REGIONE SARDEGNA -

Lavori di ristrutturazione ed adeguamento delle strutture
e realizzazione degli impianti tecnologici
nel complesso aziendale "Campulongu"
località Massama - Oristano

Progetto Definitivo-Esecutivo

Corpo D - Individuazione interventi di recupero della copertura

Il Responsabile del Procedimento

Dott. Maurizio Frongia


Gruppo di Progettazione

- Dott. Ing. Enrico Montaldo
- ITACA S.p.a.
- Dott. Ing. Roberto Lassandro
- Dott. Ing. Giuseppe Iuculano
- Dott. Agr. Nicola Virdis


TAVOLA

A.16

PIANTA PIANO TERRA Scala 1:200

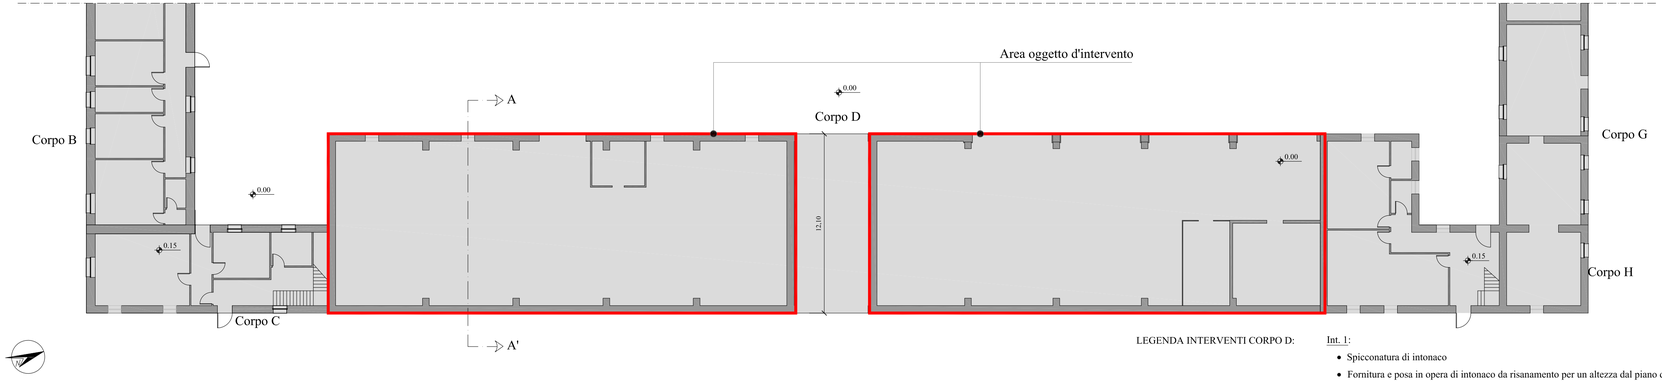

SEZIONE A-A' Scala 1:50

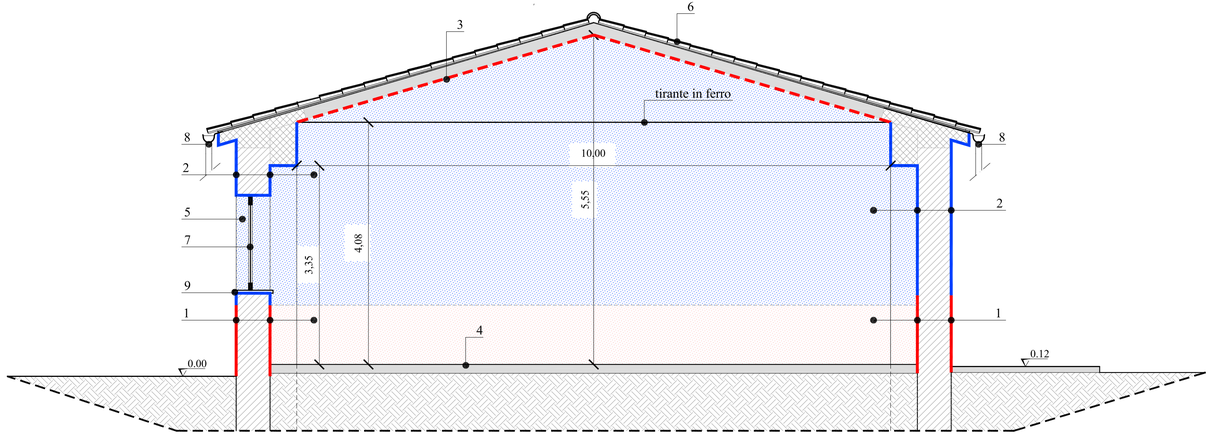

LEGENDA INTERVENTI CORPO D:

Int. 1:

- Spicconatura di intonaco
- Fornitura e posa in opera di intonaco da risanamento per un altezza dal piano di campagna di 1,20m
- Fornitura e posa in opera di finitura per superfici intonacate con malta deumidificante
- Tinteggiature

Int. 2:

- Sabbiatura di intonaci
- Fornitura e posa in opera di finitura per le superfici oggetto di sabbiatura
- Tinteggiature

Int. 3:

- Adeguamento strutturale:
  - Rimozione cls ammalorato
  - Pulitura ferri di armatura
  - Passivazione dell'armatura mediante fornitura e posa in opera di appositi prodotti passivanti
  - Rinforzo ed adeguamento della struttura e della portanza della copertura mediante fornitura e posa in opera di armatura integrativa sia in ferro che in materiali compositi fibrorinforzati in nastri o in barre realizzati mediante fibra di carbonio.
  - Ripristino del calcestruzzo rimosso mediante fornitura e posa in opera di manta tixotropica.
- Fornitura e posa in opera di rete porta intonaco
- Intonacatura di tutte le superfici
- Tinteggiatura finale

Int. 4:

- Demolizione di massetto
- Realizzazione di pavimento di tipo industriale compresa realizzazione di strato portante in calcestruzzo con interposta rete elettrosaldata

Int. 5:

- Rifacimento spallette e cornici a seguito di rimozione dell'infisso esistente o sostituzione dello stesso:
  - Rifacimento spallette mediante rincocciatura dei vuoti e intonacatura con intonaco civile liscio delle spallette
  - Realizzazione nella parte esterna di cornice in aggetto rispetto al prospetto larga 25 cm e spess. 5 cm mediante realizzazione o ricostruzione di ossatura portante e intonacatura di tutte le superfici.

Int. 6:

- Manto di copertura esistente e non oggetto di intervento

Int. 7:

- Rimozione infissi esistenti in ferro o alluminio
- Fornitura e posa in opera di infisso monoblocco di finestra in PVC a taglio termico.

Int. 8:

- Sostituzione canale di gronda e discendenti

Int. 9:

- Sostituzione davanzale in marmo