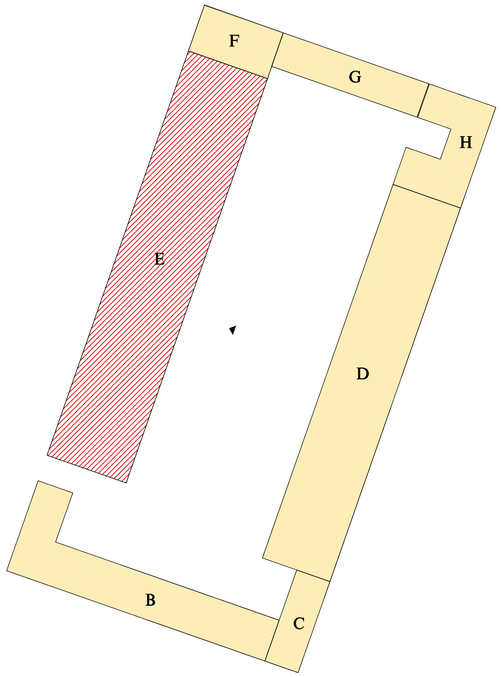


CORPO DI FABBRICA OGGETTO DI DEMOLIZIONE

Ente Foreste della Sardegna

- REGIONE SARDEGNA -

Lavori di ristrutturazione ed adeguamento delle strutture
e realizzazione degli impianti tecnologici
nel complesso aziendale "Campulongu"
località Massama - Oristano

Progetto Definitivo-Esecutivo

Corpo E - Individuazione interventi di demolizione e scavo: Pianta e Sezione

Il Responsabile del Procedimento
Dott. Maurizio Frongia


Gruppo di Progettazione
- Dott. Ing. Enrico Montaldo
- ITACA S.p.a.
- Dott. Ing. Roberto Lassandro
- Dott. Ing. Giuseppe Iuculano
- Dott. Agr. Nicola Virdis

TAVOLA

A.17.1

INDICAZIONE AREA OGGETTO DI DEMOLIZIONE (*Corpo "E"*) E SCAVO A SEZIONE OBBLIGATA (Area sedime)

SEZIONE A-A' Scala 1:100

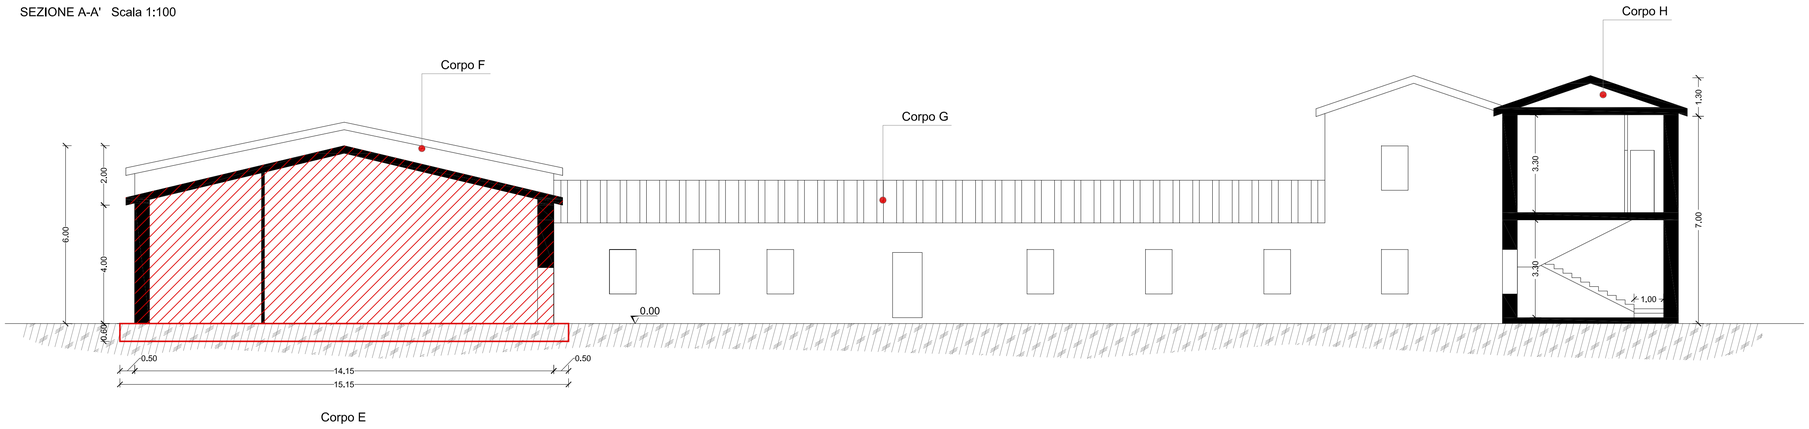

PIANTA PIANO TERRA Scala 1:200

