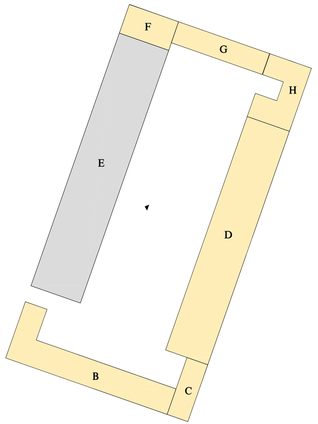


Ente Foreste della Sardegna

- REGIONE SARDEGNA -

Lavori di ristrutturazione ed adeguamento delle strutture e realizzazione degli impianti tecnologici nel complesso aziendale "Campulongu" località Massama - Oristano

Progetto Definitivo-Esecutivo

Corpo E - Strutture in c.a. in fondazione : Pianta, sezione e particolare costruttivo

Il Responsabile del Procedimento

Dott. Maurizio Frongia

Gruppo di Progettazione


- Dott. Ing. Enrico Montaldo
- ITACA S.p.a.
- Dott. Ing. Roberto Lassandro
- Dott. Ing. Giuseppe Iuculano
- Dott. Agr. Nicola Virdis

TAVOLA


A.17.2

PARTICOLARE STRUTTURE IN C.A. IN FONDAZIONE

PARTICOLARE A Scala 1:20

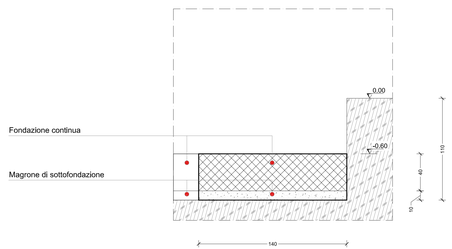

SEZIONE A-A' Scala 1:100

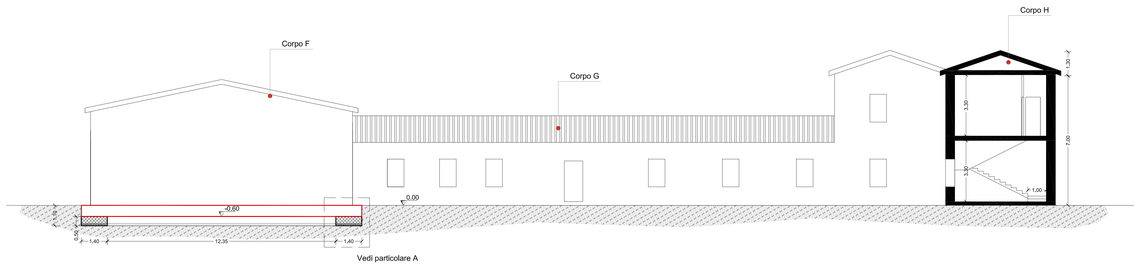

PIANTA PIANO TERRA Scala 1:100

