

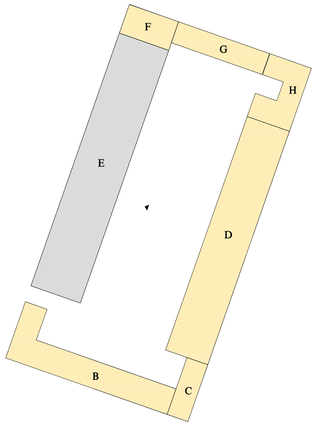


PARTICOLARE STRUTTURE IN C.A. IN ELEVAZIONE


SEZIONE A-A' Scala 1:50

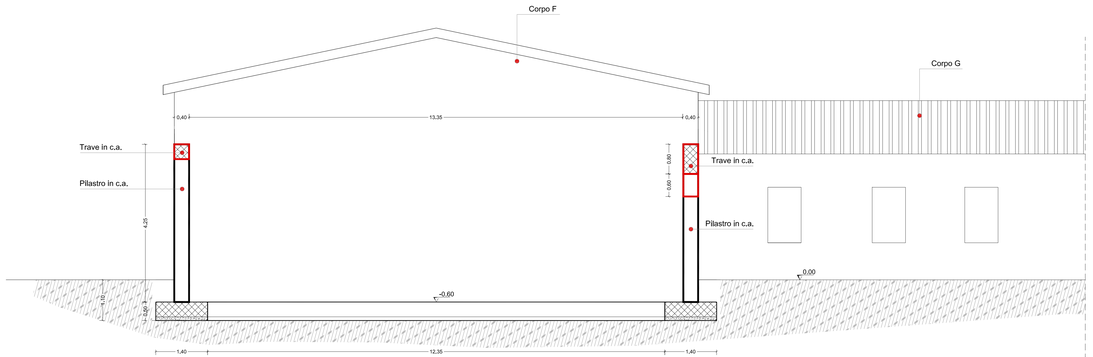

PARTICOLARE A Scala 1:50

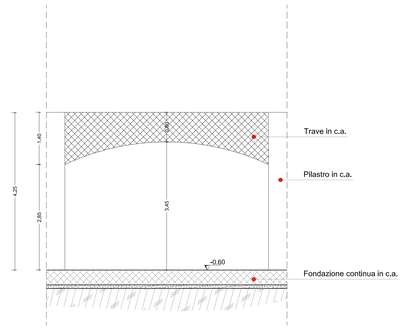

PIANTA PIANO TERRA Scala 1:100

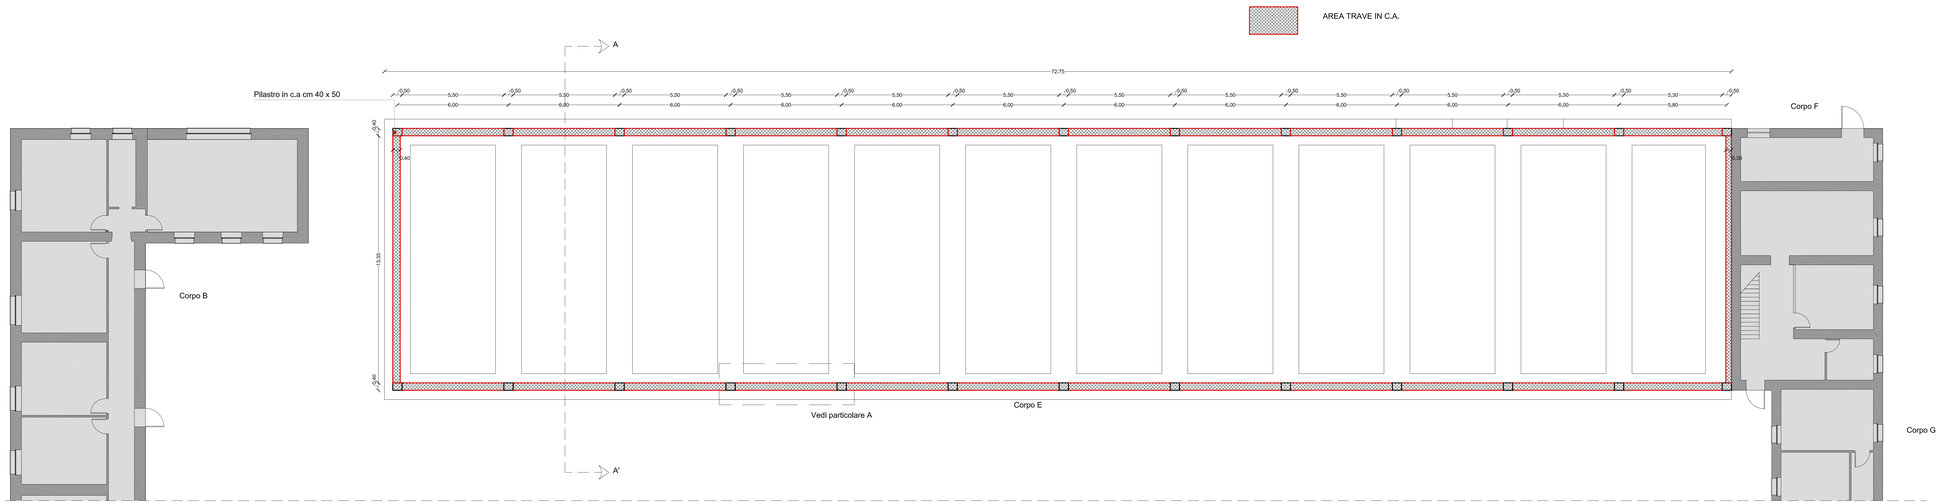

Ente Foreste della Sardegna

- REGIONE SARDEGNA -

Lavori di ristrutturazione ed adeguamento delle strutture e realizzazione degli impianti tecnologici nel complesso aziendale "Campulongu" località Massama - Oristano

Progetto Definitivo-Esecutivo

Corpo E - Strutture in c.a. in elevazione : Pianta, sezione e particolare costruttivo

Gruppo di Progettazione

- Dott. Ing. Enrico Montaldo
- ITACA S.p.a.
- Dott. Ing. Roberto Lassandro
- Dott. Ing. Giuseppe Iuculano
- Dott. Agr. Nicola Virdis

Il Responsabile del Procedimento

Dott. Maurizio Frongia

TAVOLA

A.17.3