

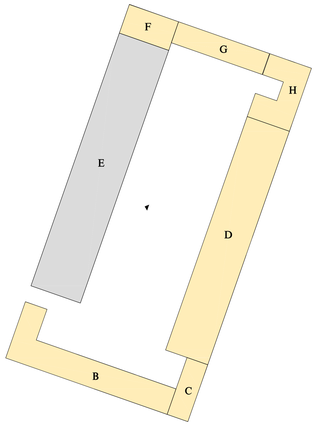


PARTICOLARE MURATURA E CHIUSURA ORIZZONTALE DI BASE


PARTICOLARE A Scala 1:20

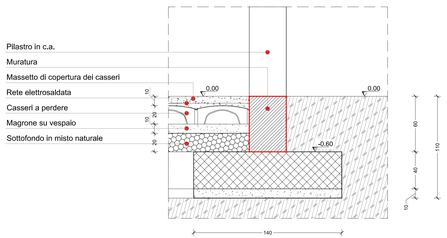

SEZIONE A-A' Scala 1:100

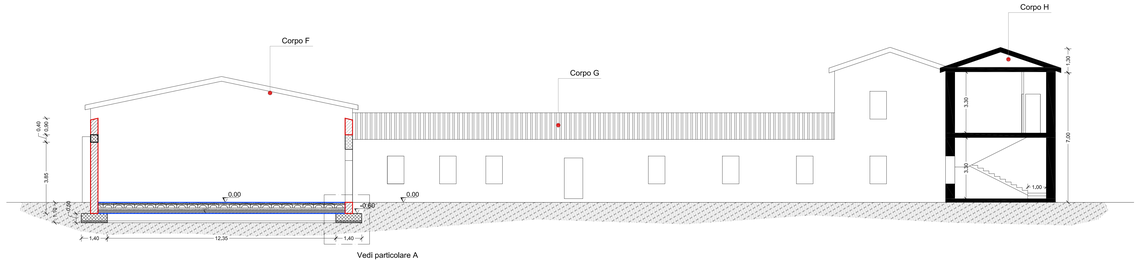

PIANTA PIANO TERRA Scala 1:100

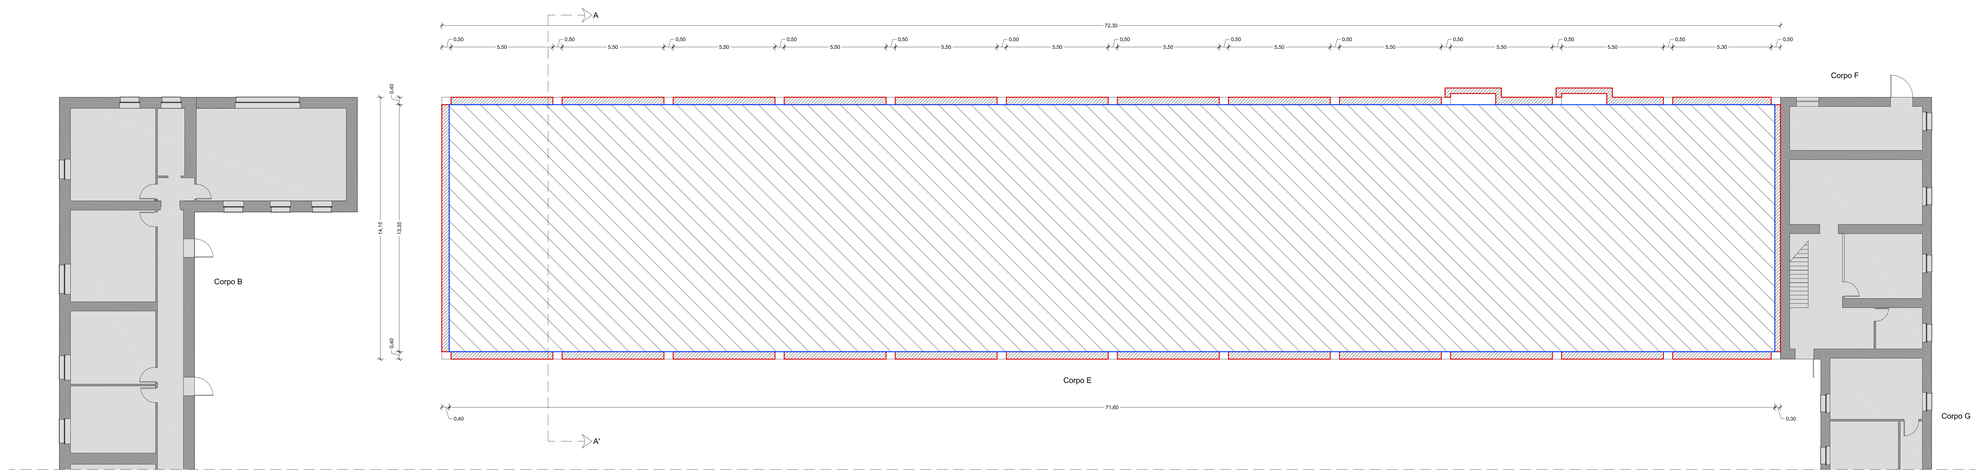

AREA OGGETTO D'INTERVENTO (MURATURA)

AREA OGGETTO D'INTERVENTO (CHIUSURA ORIZZONTALE DI BASE)

Ente Foreste della Sardegna

- REGIONE SARDEGNA -

Lavori di ristrutturazione ed adeguamento delle strutture e realizzazione degli impianti tecnologici nel complesso aziendale "Campulongu" località Massama - Oristano

Progetto Definitivo-Esecutivo

Corpo E - Muratura e Chiusura orizzontale di base: Pianta,Sezione e particolare costruttivo

Gruppo di Progettazione
- Dott. Ing. Enrico Montaldo
- ITACA S.p.a.
- Dott. Ing. Roberto Lassandro
- Dott. Ing. Giuseppe Iuculano
- Dott. Agr. Nicola Virdis

Il Responsabile del Procedimento
Dott. Maurizio Frongia

TAVOLA

A.17.4