Ente Foreste della Sardegna

- REGIONE SARDEGNA -

Lavori di ristrutturazione ed adeguamento delle strutture
e realizzazione degli impianti tecnologici
nel complesso aziendale "Campulongu"
località Massama - Oristano

Progetto Definitivo-Esecutivo

Corpo E - Pareti divisorie fisse: Pianta, sezione e particolari costruttivi


Il Responsabile del Procedimento
Dott. Maurizio Frongia

Gruppo di Progettazione
- Dott. Ing. Enrico Montaldo
- ITACA S.p.a.
- Dott. Ing. Roberto Lassandro
- Dott. Ing. Giuseppe Iuculano
- Dott. Agr. Nicola Virdis


TAVOLA

A.17.8.1


PIANTA PIANO TERRA Scala 1:200

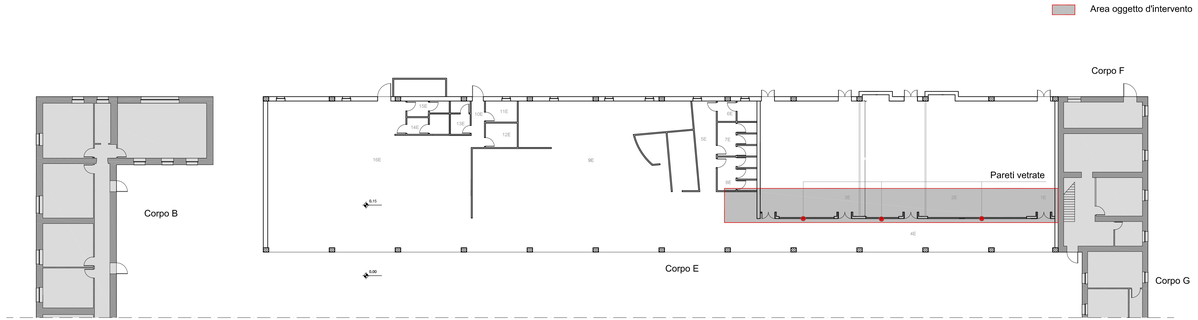


COMPONENTI COSTITUTIVI DELLA PARETE Scala 1:50

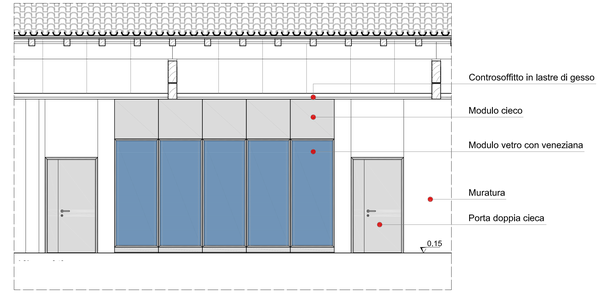

SEZIONE B - B' Scala 1:50

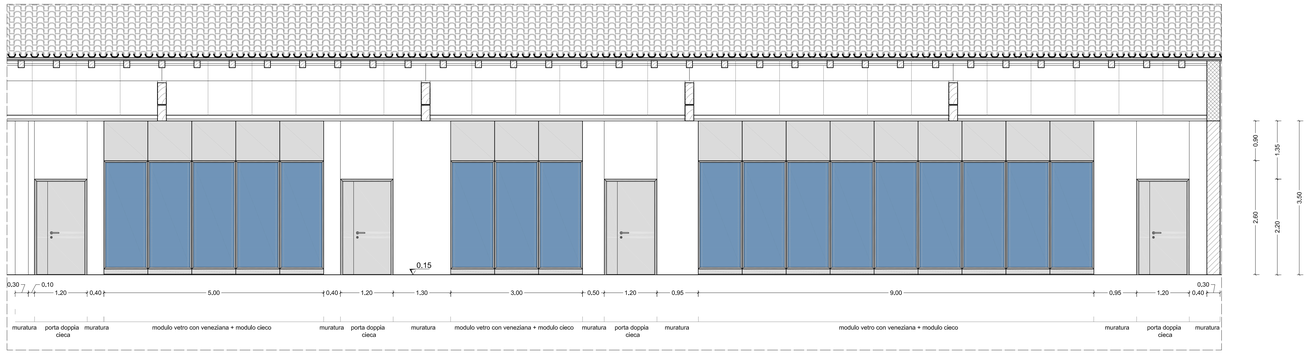

SEZIONE ORIZZONTALE MODULO VETRO TIPO FOSAM Scala 1:5

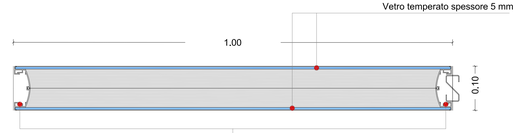

SEZIONE ORIZZONTALE MODULO CIECO TIPO FOSAM Scala 1:5

