# Ente Foreste della Sardegna

- REGIONE SARDEGNA -

Lavori di ristrutturazione ed adeguamento delle strutture
e realizzazione degli impianti tecnologici
nel complesso aziendale "Campulongu"
località Massama - Oristano


Progetto Definitivo-Esecutivo

## Abaco infissi. Piano Primo


Il Responsabile del Procedimento
Dott. Maurizio Frongia

Gruppo di Progettazione
- Dott. Ing. Enrico Montaldo
- ITACA S.p.a.
- Dott. Ing. Roberto Lassandro
- Dott. Ing. Giuseppe Iuculano
- Dott. Agr. Nicola Virdis



TAVOLA
A.19.2

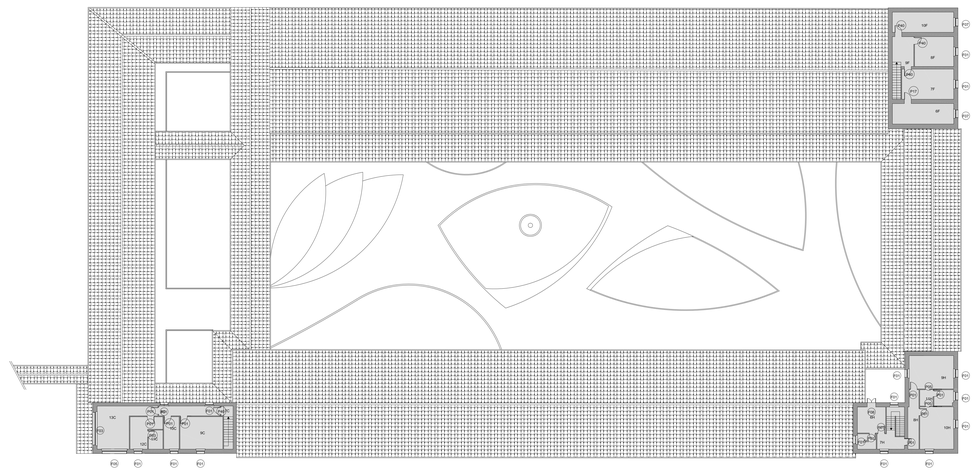


PIANTA PIANO PRIMO - CORPI *B - C - D - E - F - G - H*

| NOTE | QUANTITA' | ELEMENTO TIPO |
|---|---|---|
| cassonetto ed avvolgibile motorizzato | 1 | F05 |

Prospetto

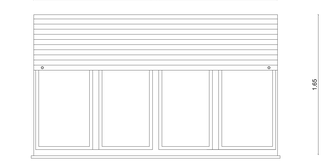


Sezione orizzontale

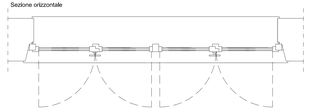

| TIPOLOGIA | Finestra monoblocco |
|---|---|
| CODICE | V.C.020 |

| CARATTERISTICHE | DESCRIZIONE |
|---|---|
| ☒ MATERIALI | PVC E VETRO |
| ☒ MANIGLIA | Ottone |
| ☒ APERTURA | Anta |
| ☒ ACCESSORI | Cassonetto, avvolgibile e motorizzazione avvolgibile |
| ☐ | |


Scala 1:20

| NOTE | QUANTITA' | ELEMENTO TIPO |
|---|---|---|
| | 2 | F07 |


Prospetto




Sezione verticale

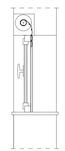

Sezione orizzontale

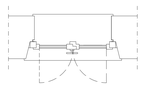

| TIPOLOGIA | Finestra monoblocco |
|---|---|
| CODICE | V.C.020 |

| CARATTERISTICHE | DESCRIZIONE |
|---|---|
| ☒ MATERIALI | PVC E VETRO |
| ☒ MANIGLIA | Ottone |
| ☒ APERTURA | Anta |
| ☒ ACCESSORI | Cassonetto, avvolgibile e motorizzazione avvolgibile |
| ☐ | |


Scala 1:20

| NOTE | QUANTITA' | ELEMENTO TIPO |
|---|---|---|
| | 1 | F08 |


Prospetto




Sezione verticale

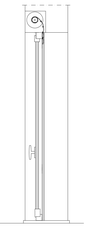

Sezione orizzontale

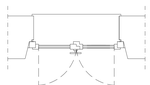


| TIPOLOGIA | Porta finestra monoblocco |
|---|---|
| CODICE | V.C.020 |

| CARATTERISTICHE | DESCRIZIONE |
|---|---|
| ☒ MATERIALI | PVC E VETRO |
| ☒ MANIGLIA | Ottone |
| ☒ APERTURA | Anta |
| ☒ ACCESSORI | Cassonetto, avvolgibile e motorizzazione avvolgibile |
| ☐ | |


Scala 1:20

| NOTE | QUANTITA' | ELEMENTO TIPO |
|---|---|---|
| specchiatura in legno o vetro | 1 | P03 |


Prospetto

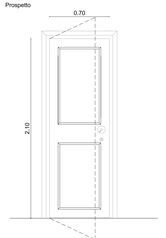


Sezione verticale

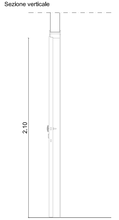


Sezione orizzontale

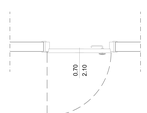


| TIPOLOGIA | Porta interna |
|---|---|
| CODICE | |

| CARATTERISTICHE | DESCRIZIONE |
|---|---|
| ☒ MATERIALI | LEGNO |
| ☒ MANIGLIA | Ottone |
| ☒ APERTURA | Anta |
| ☐ ACCESSORI | |
| ☐ MANIGLIONE | |
| ☐ | |


Scala 1:20

| NOTE | QUANTITA' | ELEMENTO TIPO |
|---|---|---|
| specchiatura in legno o vetro | 2 | P05 |

Prospetto




Sezione verticale

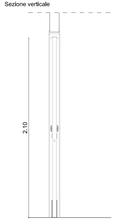


Sezione orizzontale




| TIPOLOGIA | Porta interna |
|---|---|
| CODICE | V.C.055 |

| CARATTERISTICHE | DESCRIZIONE |
|---|---|
| ☒ MATERIALI | LEGNO |
| ☒ MANIGLIA | Ottone |
| ☒ APERTURA | Singola anta scorrevole tipo scrigno |
| ☐ ACCESSORI | |
| ☐ MANIGLIONE | |
| ☐ | |

Scala 1:20