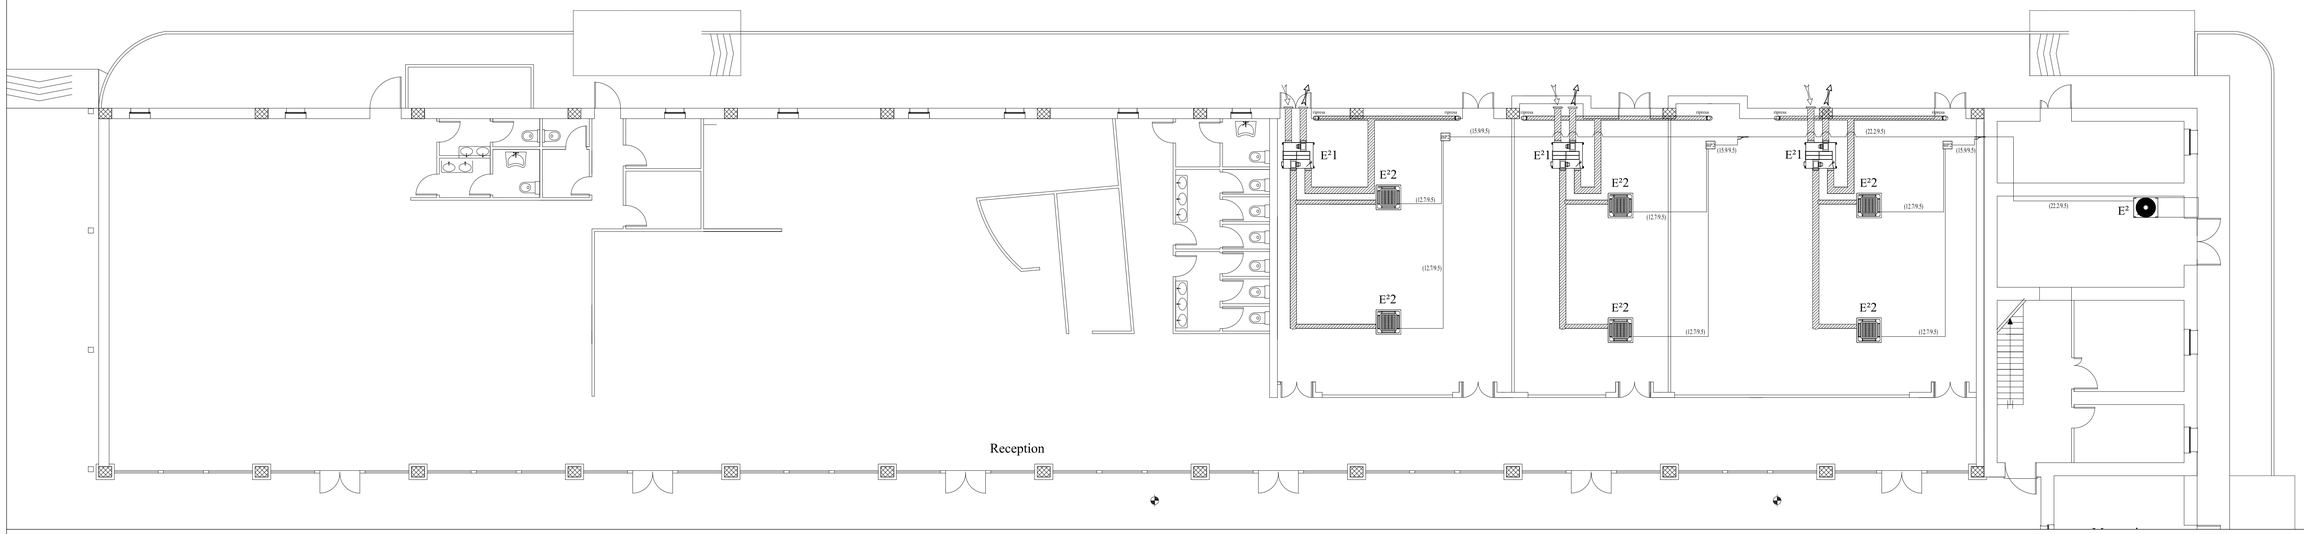


PIANTA PIANO TERRA CORPI *E - Sale Conferenza*

Ente Foreste della Sardegna

- REGIONE SARDEGNA -

Lavori di ristrutturazione ed adeguamento delle strutture e realizzazione degli impianti tecnologici nel complesso aziendale "Campulongu" località Massama - Oristano

Progetto Definitivo-Esecutivo

Piante impianto condizionamento aria

Corpo E - sale conferenze

Schema elettrico e frigorifero

Scala 1:100

Il Responsabile del Procedimento

Dott. Maurizio Frongia

Gruppo di Progettazione


- Dott. Ing. Enrico Montaldo
- ITACA S.p.a.
- Dott. Ing. Roberto Lassandro
- Dott. Ing. Giuseppe Iuculano
- Dott. Agr. Nicola Virdis

TAVOLA

Ic 03


Corpo E

Schema elettrico U.E. E²

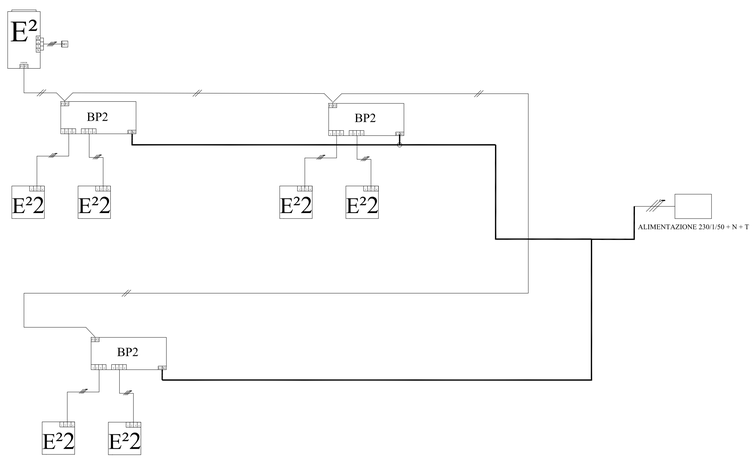

Corpo E

Schema frigorifero U.E. E²

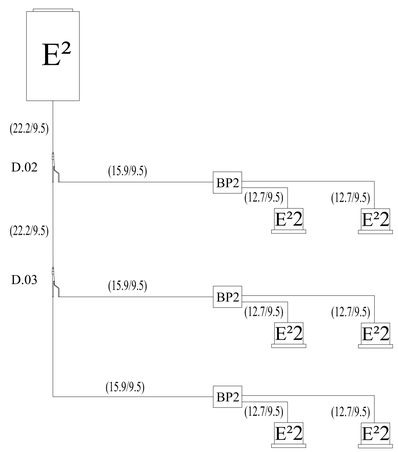

LEGENDA

E²	Unità esterna tipo Daikin mod. RXYQ10PR1: - potenzialità nominale in raffrescamento 28,0 Kw - potenzialità nominale in riscaldamento 31,5 Kw
E²1	Unità di ventilazione ccon recupero di calore (sensibile + latente) tipo Daikin mod. FVAM1000FA: Portata max: 1000 mc/h
	Condotto a sezione variabile in alluminio con isolamento termo-acustico in polistirene
E²2	Unità interna a cassetta a quattro vie da incasso a soffitto tipo Daikin mod. FCQ60C: potenzialità nominale in raffrescamento 6,0Kw - potenzialità nominale in riscaldamento 8,0 Kw
BP2	Brunch provider per due unità interne tipo Daikin mod. BPMKS967A2
BP3	Brunch provider per tre unità interne tipo Daikin mod. BPMKS967A3
	Giunto di derivazione per sistemi ad espansione diretta tipo per VRV Daikin mod. KHRQ22M
	Tubo in rame a sezione variabile, isolato termicamente, rispondente alle caratterisitche indicate dalla EN 12375-1.