

LEGENDA

G¹	Unità esterna tipo Daikin mod. RXYQ12PR1: - potenzialità nominale in raffrescamento 33,5 Kw - potenzialità nominale in riscaldamento 37,5 Kw
G¹1	Unità interna a parete a vista tipo Daikin mod. FTXS25F: - potenzialità nominale in raffrescamento 2,5 Kw - potenzialità nominale in riscaldamento 3,4 Kw
G¹2	Unità interna a pavimento a vista tipo Daikin mod. FVXS25F: - potenzialità nominale in raffrescamento 2,5 Kw - potenzialità nominale in riscaldamento 3,4 Kw
G¹3	Unità interna a pavimento a vista tipo Daikin mod. FVXS50F: - potenzialità nominale in raffrescamento 4,8 Kw - potenzialità nominale in riscaldamento 6,0 Kw
G¹4	Unità interna da controsoffitto tipo Daikin mod. FBQ50B: - potenzialità nominale in raffrescamento 5,0 Kw - potenzialità nominale in riscaldamento 6,0 Kw
	Condotto a sezione variabile in alluminio con isolamento termo-acustico in polistirene
BP2	Brunch provider per due unità interne tipo Daikin mod. BPMKS967A2
BP3	Brunch provider per tre unità interne tipo Daikin mod. BPMKS967A3
	Giunto di derivazione per sistemi ad espansione diretta tipo per VRV Daikin mod. KHRQ22M
	Tubo in rame a sezione variabile, isolato termicamente, rispondente alle caratterisitche indicate dalla EN 12375-1.

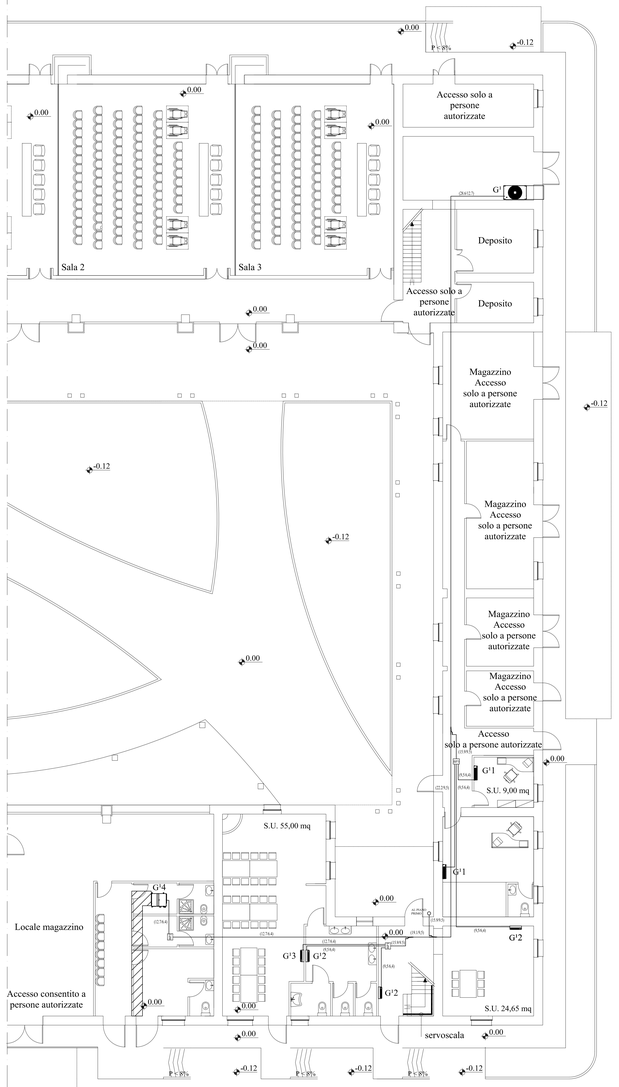


PIANTA PIANO TERRA CORPI *D* - *G*

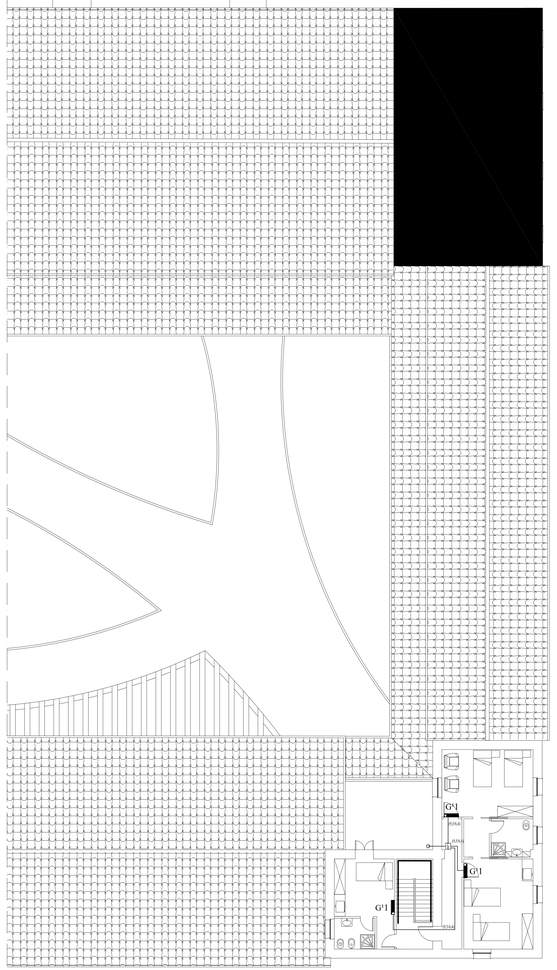

PIANTA PIANO PRIMO - CORPI *D* - *G*


Corpo G

Schema elettrico U.E. G¹

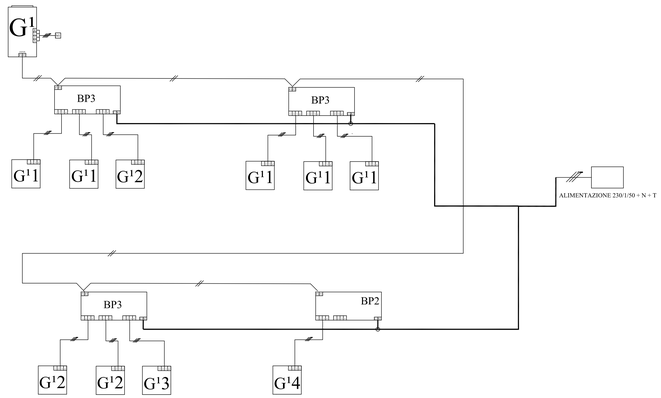

Corpo G

Schema frigorifero U.E. G¹

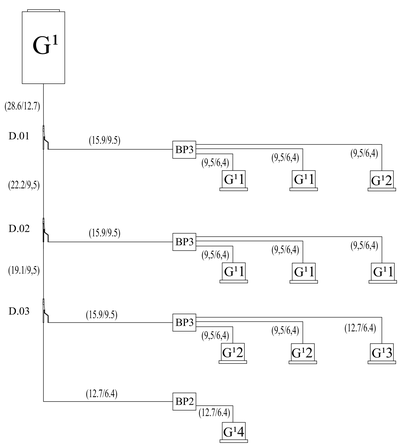

Ente Foreste della Sardegna

- REGIONE SARDEGNA -

Lavori di ristrutturazione ed adeguamento delle strutture e realizzazione degli impianti tecnologici nel complesso aziendale "Campulongu" località Massama - Oristano

Progetto Definitivo-Esecutivo

Piante impianto condizionamento aria

Corpi D e G

Schema elettrico e frigorifero

Scala 1:100

Il Responsabile del Procedimento

Dott. Maurizio Frongia

Gruppo di Progettazione

- Dott. Ing. Enrico Montaldo
- ITACA S.p.a.
- Dott. Ing. Roberto Lassandro
- Dott. Ing. Giuseppe Iuculano
- Dott. Agr. Nicola Virdis

TAVOLA

Ic 04