


LEGENDA

- Avanquadro
- Contatore a defalco
- **Quadro elettrico generale**
- **Quadro elettrico di settore**
- **Sottoquadro elettrico di settore**
- **Quadro impianto di condizionamento**
- Scatola di derivazione
- Interruttore
- Deviatore
- Interruttore bipolare
- Pulsante a tirante
- Plafoniera con lampada 60W
- Lampada emergenza 18W
- Lampada emergenza 6W
- Presa 10/16A
- Colonna montante
- Pozzetto di terra
- **Sezionatore di terra**
- Nodo equipotenziale
- Corda di rame per messa a terra
- Cavo elettrico conduttore
- Cavo elettrico principale
- Cassetta terminale di allacciamento
- Presa a pavimento
- Presa TV
- Presa telefono
- Presa microfono
- Altoparlante
- **Plafoniera fluorescente 1x24W con batteria incorporata per segnalazione di sicurezza, completa di pittogramma serigrafico indicatore USCITA conforme UNI EN 1838**

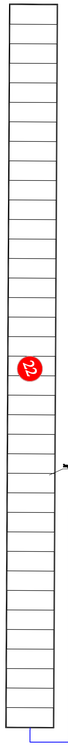

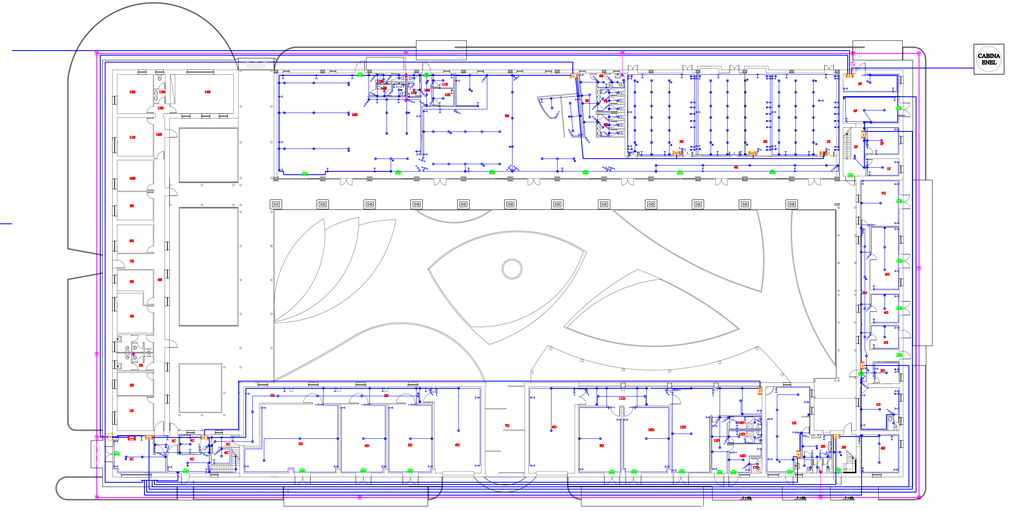

PIANTA PIANO TERRA CORPI *B - C - D - E - F - G - H*

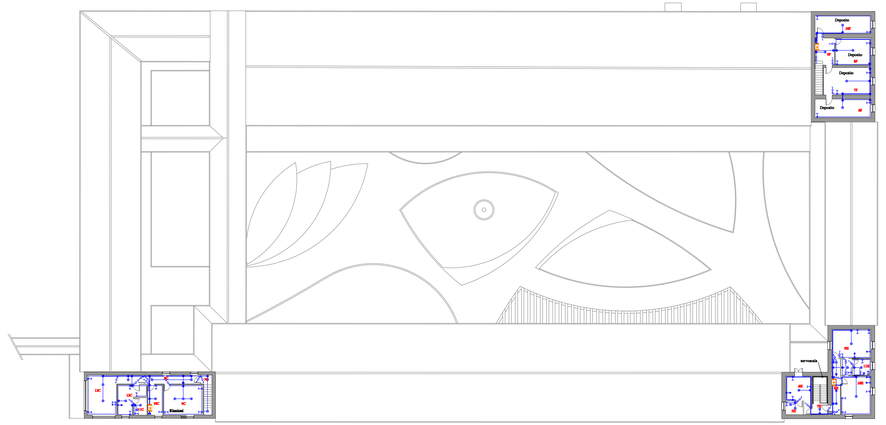

PIANTA PIANO PRIMO - CORPI *B - C - D - E - F - G - H*

Ente Foreste della Sardegna

- REGIONE SARDEGNA -

Lavori di ristrutturazione ed adeguamento delle strutture e realizzazione degli impianti tecnologici nel complesso aziendale "Campulongu" località Massama - Oristano

Progetto Definitivo-Esecutivo

Impianto elettrico e di illuminazione

Scala 1:200

Il Responsabile del Procedimento
Dott. Ing. Maurizio Frongia

Gruppo di Progettazione
- Dott. Ing. Enrico Montaldo
- ITAGA S.p.a.
- Dott. Ing. Roberto Lassandro
- Dott. Ing. Giuseppe Iucolano
- Dott. Agr. Nicola Virdis

TAVOLA

le.01