LEGENDA

	Pozzetto di allaccio
	Pozzetto di ispezione
	Pozzetto di incrocio e ispezione

Condotte interne in PVC

	Scarico Φ 40
	Braga Φ 100
	Braga Φ 125

Condotte esterne in gres ceramico

	Condotta principale Φ 150
	Collettore finale Φ 200

Ente Foreste della Sardegna

- REGIONE SARDEGNA -

Lavori di ristrutturazione ed adeguamento delle strutture
e realizzazione degli impianti tecnologici
nel complesso aziendale "Campulongu"
località Massama - Oristano

Progetto Definitivo-Esecutivo

Pianta rete fognaria fabbricato principale piano terra


Scala 1:200

Il Responsabile del Procedimento
Dott. Maurizio Frongia

Gruppo di Progettazione
- Dott. Ing. Enrico Montaldo
- ITACA S.p.a.
- Dott. Ing. Roberto Lassandro
- Dott. Ing. Giuseppe Iuculano
- Dott. Agr. Nicola Virdis

TAVOLA

Ii.10

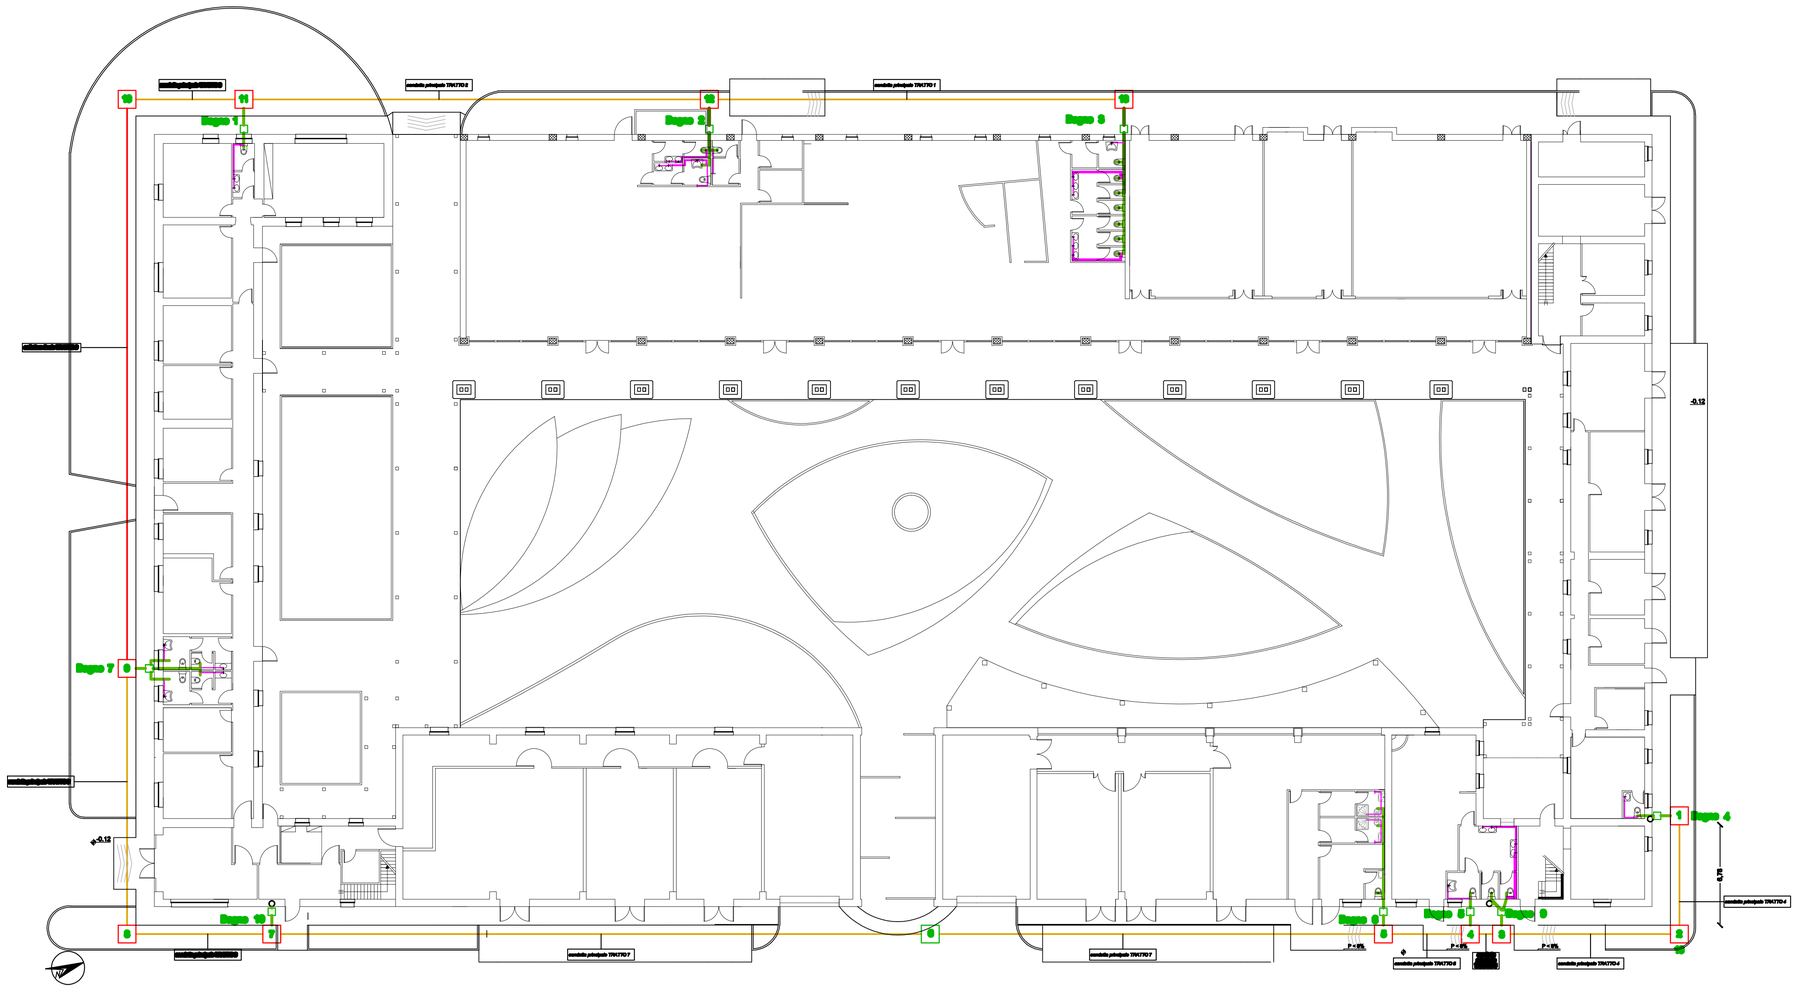

PIANTA PIANO TERRA CORPI *B - C - D - E - F - G - H*