Ente Foreste della Sardegna

- REGIONE SARDEGNA -

Lavori di ristrutturazione ed adeguamento delle strutture
e realizzazione degli impianti tecnologici
nel complesso aziendale "Campulongu"
località Massama - Oristano

Progetto Definitivo-Esecutivo

Pianta rete fognaria fabbricato principale piano primo


Scala 1:200

Il Responsabile del Procedimento
Dott. Ing. Maurizio Frongia

Gruppo di Progettazione
- Dott. Ing. Enrico Montaldo
- ITACA S.p.a.
- Dott. Ing. Roberto Lassandro
- Dott. Ing. Giuseppe Iuculano
- Dott. Agr. Nicola Virdis

TAVOLA

li.11

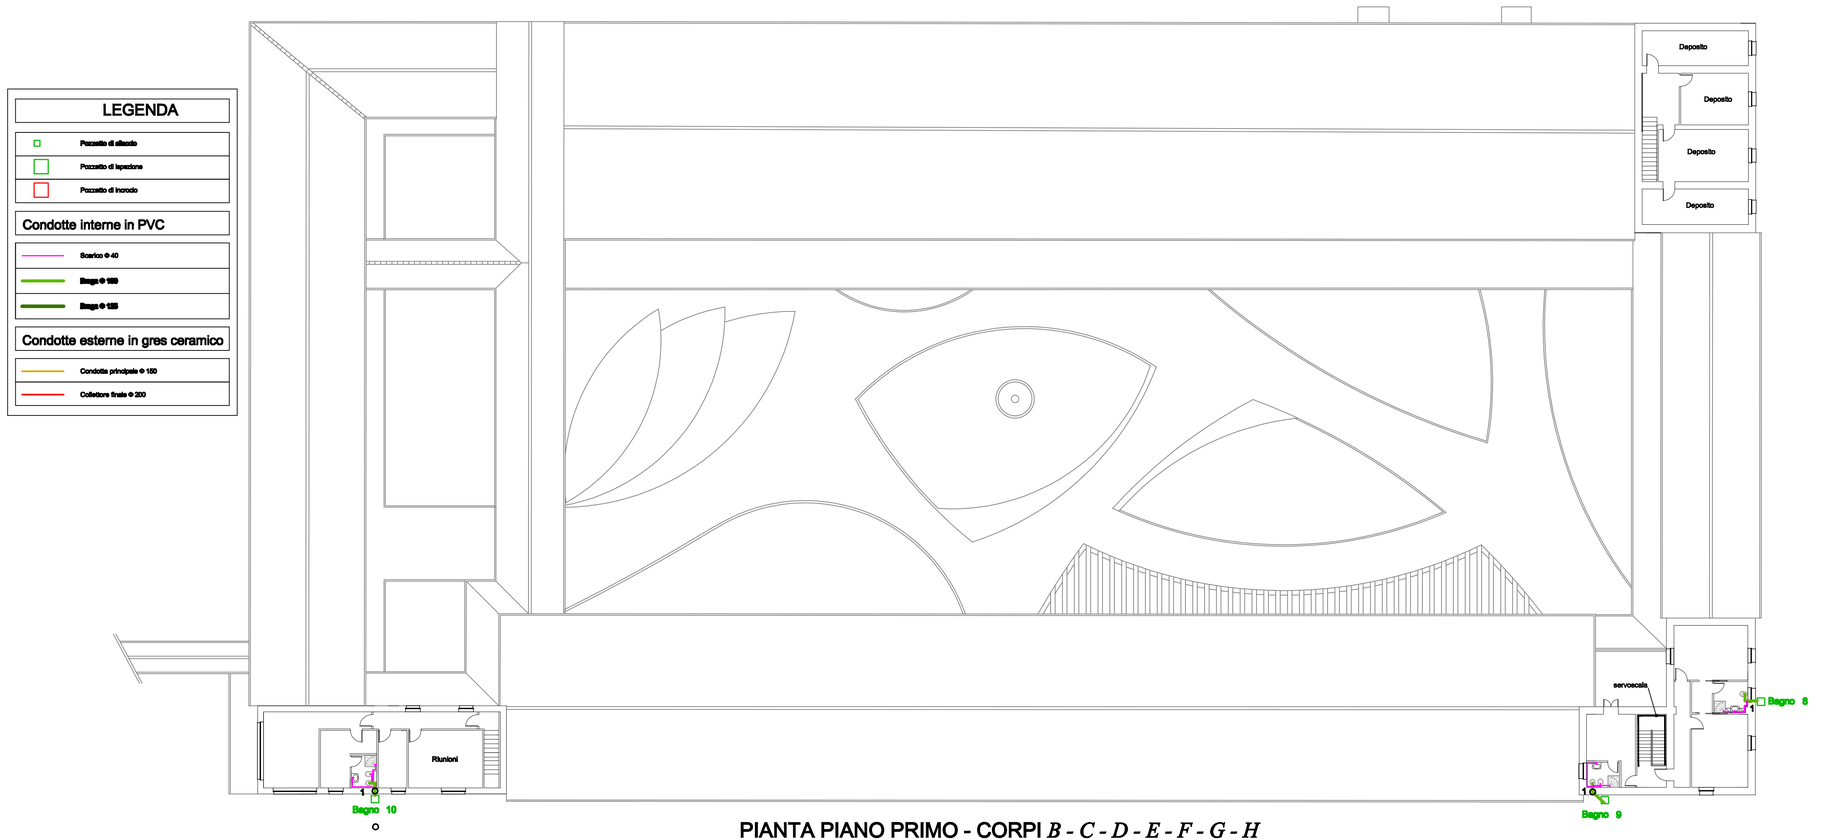

PIANTA PIANO PRIMO - CORPI *B - C - D - E - F - G - H*