Ente Foreste della Sardegna

- REGIONE SARDEGNA -

Lavori di ristrutturazione ed adeguamento delle strutture e realizzazione degli impianti tecnologici nel complesso aziendale "Campulongu" località Massama - Oristano

Progetto Definitivo-Esecutivo

Particolari costruttivi rete idrica

Scala 1:20

Il Responsabile del Procedimento

Dott. Maurizio Frongia


Gruppo di Progettazione


- Dott. Ing. Enrico Montaldo
- ITACA S.p.a.
- Dott. Ing. Roberto Lassandro
- Dott. Ing. Giuseppe Iuculano
- Dott. Agr. Nicola Virdis

TAVOLA

li.14

Derivazione da condotta adduttrice con saracinesca d'intercettazione sottosuolo

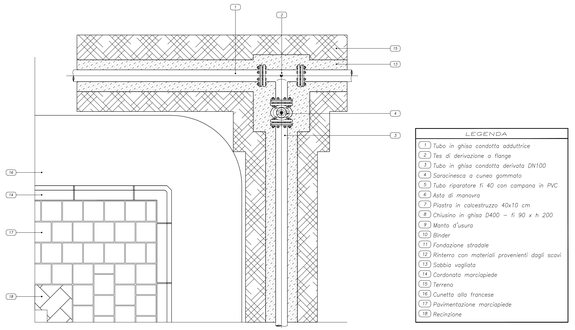


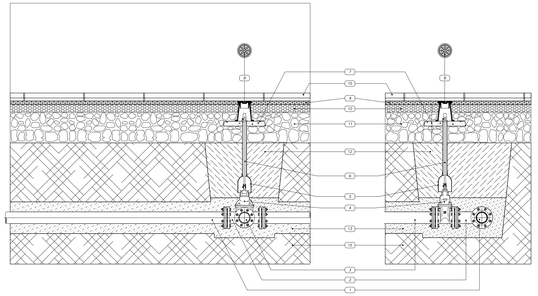

LEGENDA


1. Tubo in ghisa condotta adduttrice
2. Tes di derivazione a flange
3. Tubo in ghisa condotta derivata DN100
4. Saracinesca a cuneo gommato
5. Tubo riparatore fi 40 con campana in PVC
6. Asta di manovra
7. Piastra in calcestruzzo 40x10 cm
8. Chiusino in ghisa D400 – fi 90 x h 200
9. Manto d'usura
10. Binder
11. Fondazione stradale
12. Rinterro con materiali provenienti dagli scavi
13. Sabbia vagliata
14. Cordonata marciapiede
15. Terreno
16. Cunetta alla francese
17. Pavimentazione marciapiede
18. Recinzione

Derivazione idrante antincendio sottosuolo

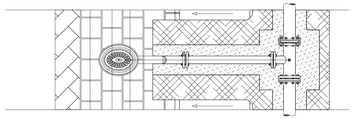



LEGENDA

1. Terreno
2. Letto e rinfianco in sabbia
3. Raccordo a 5 di livellamento
4. Base di appoggio in cls
5. Curva 90° a due flange con supporto
6. Pavimentazione marciapiede
7. Battuto di sottofondo
8. Chiusino in Ghisa C250
9. Idrante sottosuolo – DN 50
10. Basamento chiusino in cls
11. Magrone di sottofondo
12. Cordonata stradale
13. Fondazione cordonata in cls
14. Cunetta alla francese
15. Manto d'usura
16. Massicciata stradale
17. Binder
18. Tubo DN 60
19. Tes DN 100 con diramazione DN 60
20. Reinterro con materiali provenienti dagli scavi

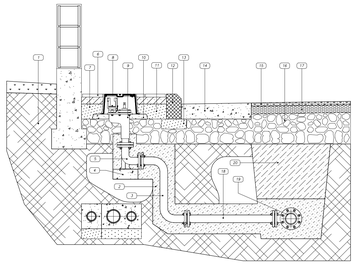

Pozzetto di scarico acquedotto - DN 100

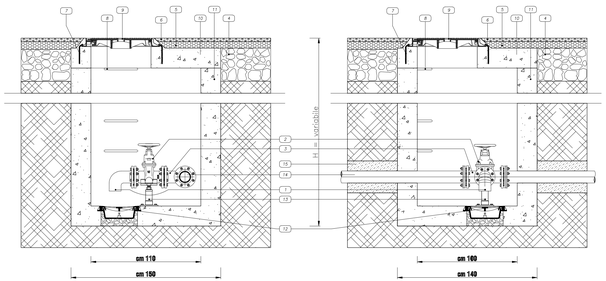


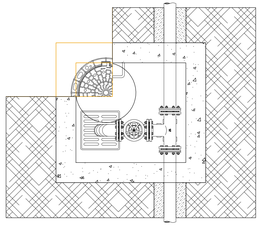

LEGENDA

1. Curva DN 100
2. Saracinesca a cuneo gommato – DN 100
3. Tes flangiato – DN 100
4. Fondazione stradale
5. Binder
6. Manto d'usura
7. Fissaggi in acciaio Ø 10 ogni 12 cm
8. Gradino in acciaio rivestito in Polietilene
9. Chiusino in ghisa D400 – int. 600 mm
10. Soletta in CLS armato
11. Pozzetto in CLS
12. Griglia sifonata
13. Supporto Tes
14. Condotta adduttrice
15. Sabbia vagliata

sezione tipo di posa

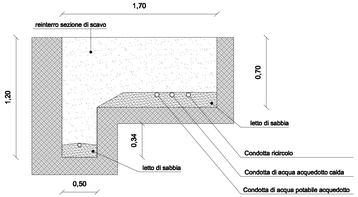

Sezione tipo di posa

