


Planimetria catastale
Foglio 14 mappale 21
scala 1:2000

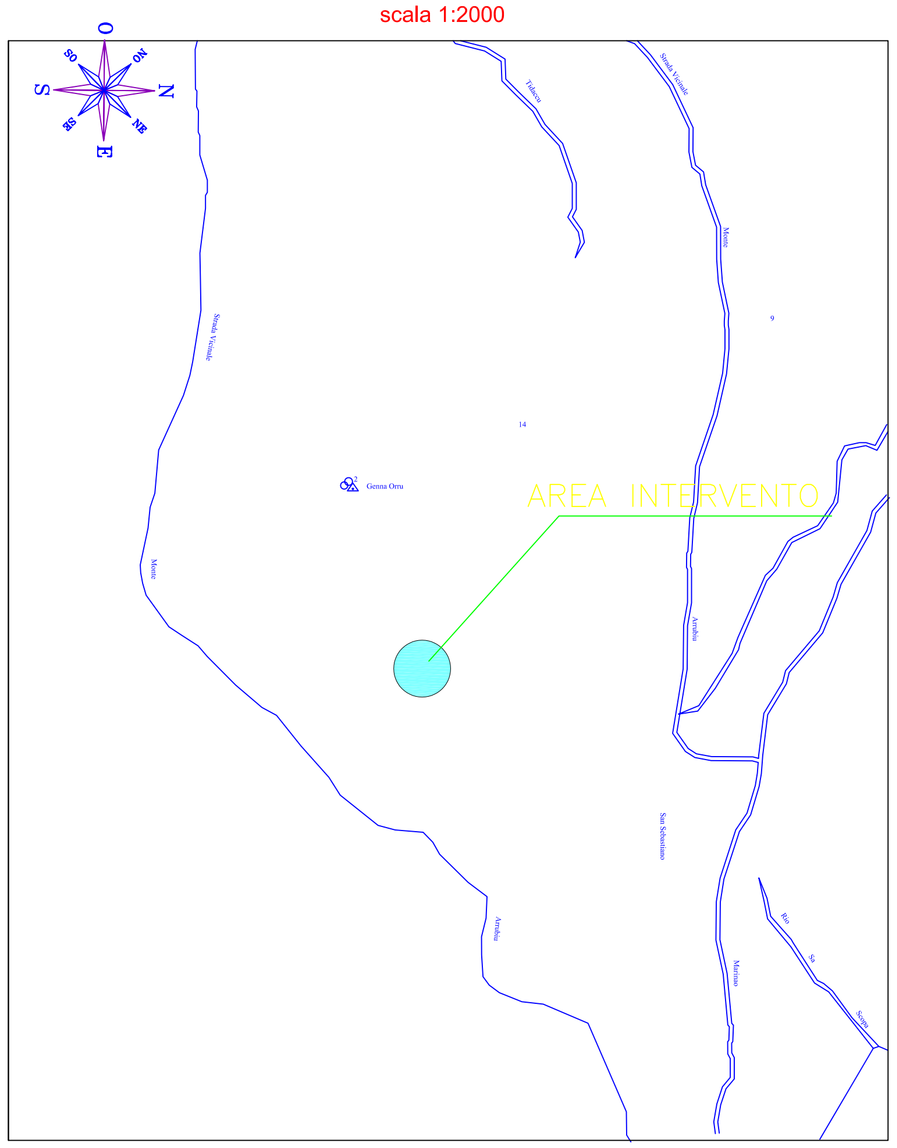


Planimetria generale
scala 1:1000

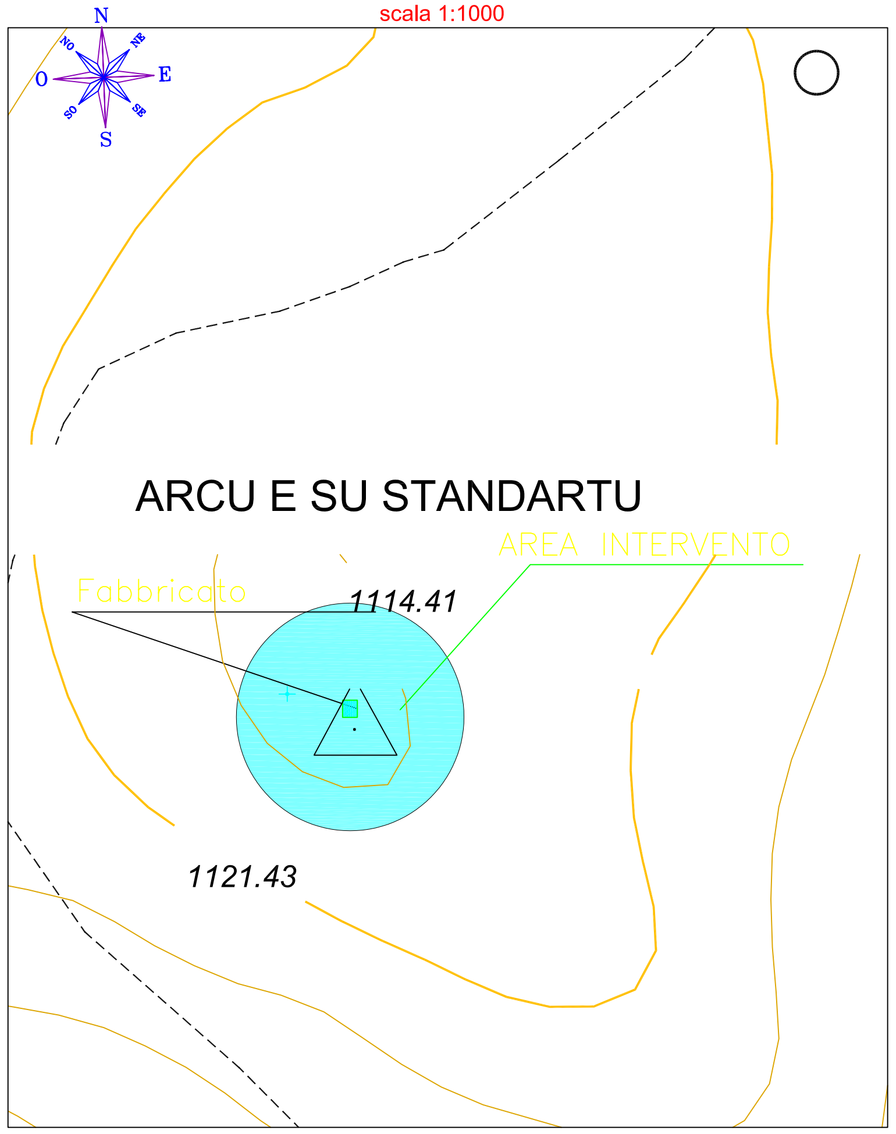


Corografia
scala 1:25000

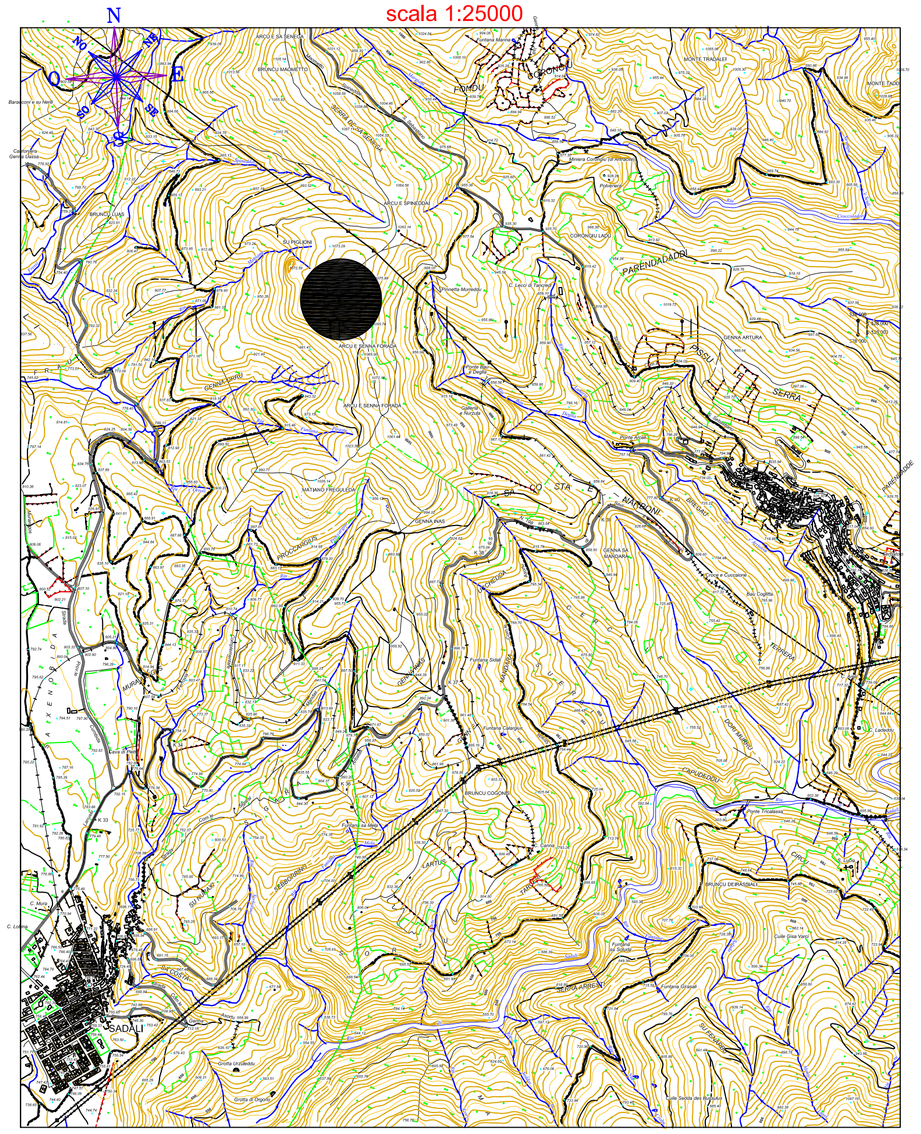


Sezione B-B
scala 1:50

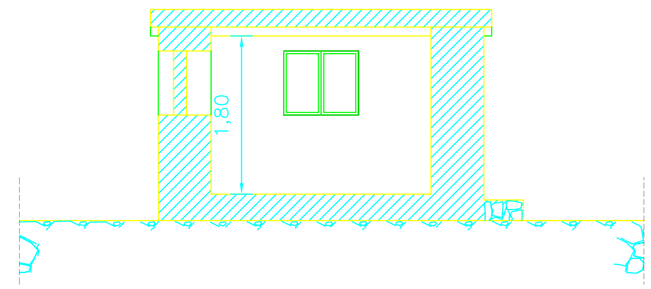


Sezione A-A
scala 1:50

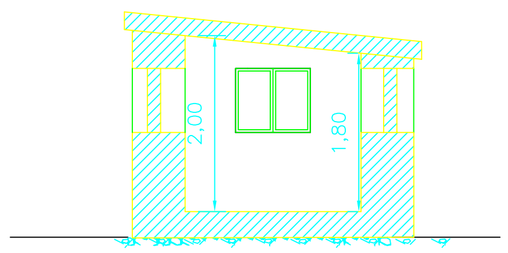


Corografia
scala 1:10000

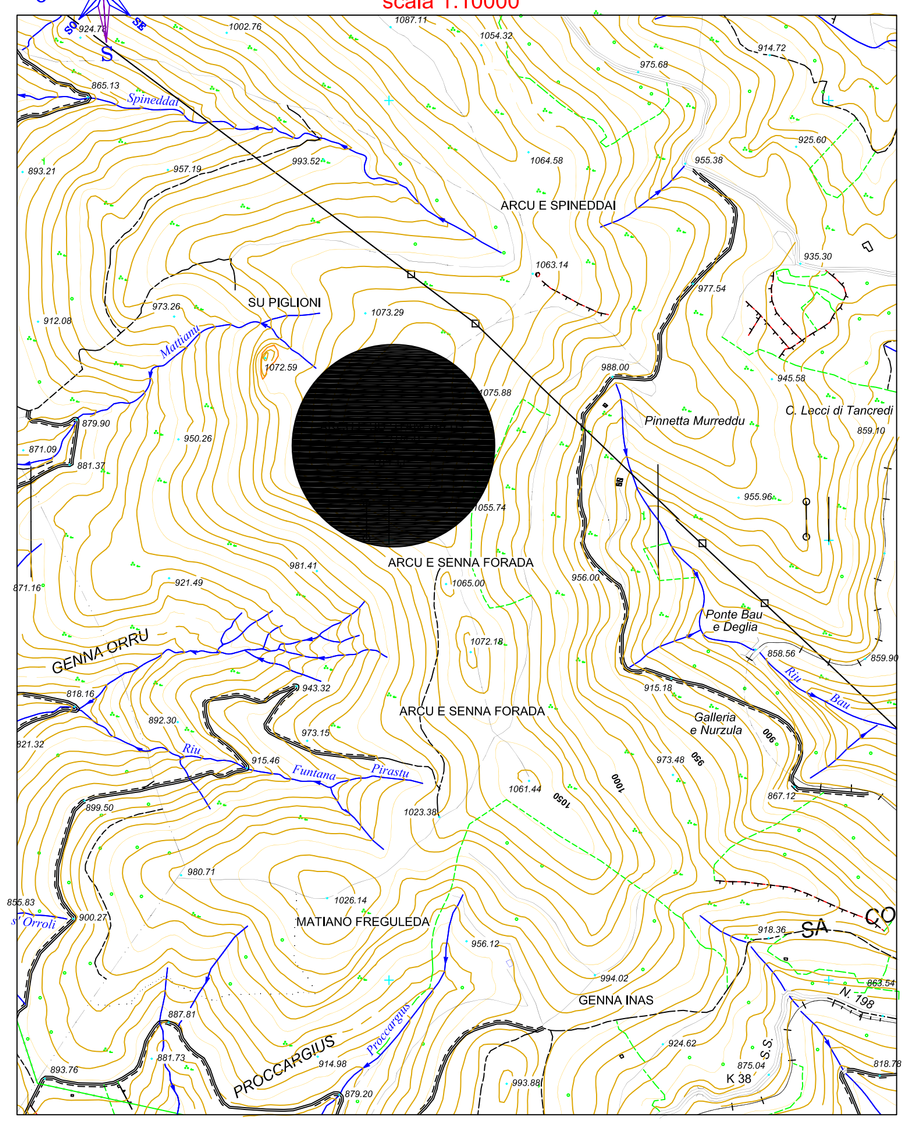


Pianta Copertura
scala 1:50

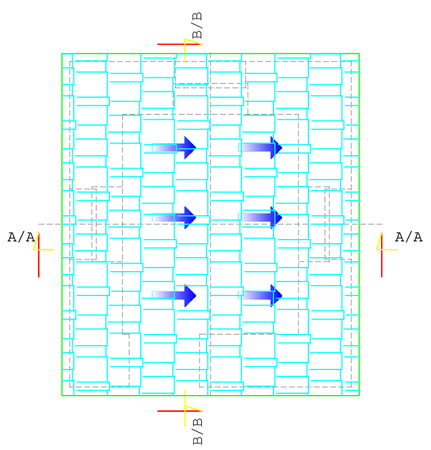


Pianta piano terra
scala 1:50

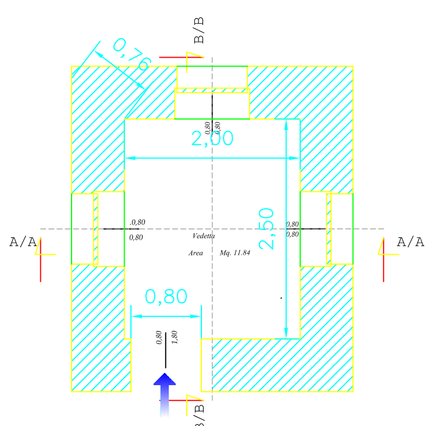


Prospetto Est
scala 1:50

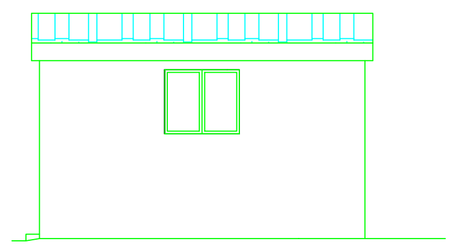


Prospetto Sud
scala 1:50

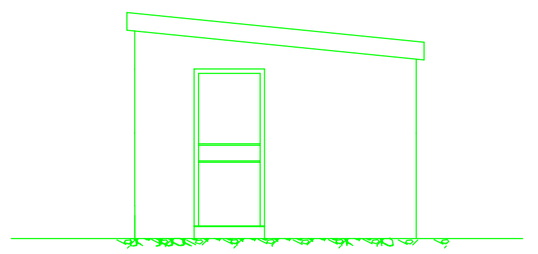

Prospetto Ovest
scala 1:50

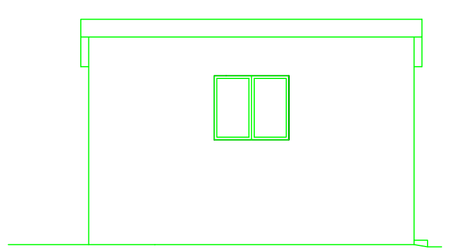

Prospetto Nord
scala 1:50

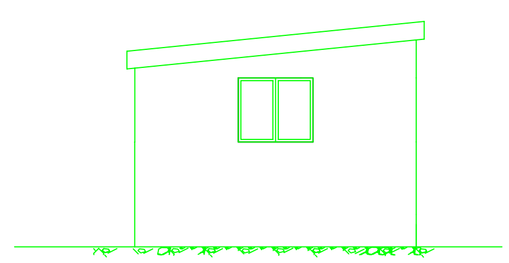

Studio Tecnico

Ing. Daniel Piras

Via Spanu n° 8
08040 Cardedu (OG)
cell.: 3393160121
e-mail: danielpiras@libero.it

COMUNE DI SEUI

PROVINCIA D'OGLIASTRA

PROGETTO

DATA: CARDEDU 21.11.11

AGG.: TAV. 1

Progettista: Ing. Daniel Piras
Cod. fisc.: PRSDNL77E24E441X

Committente: Ente Foreste della Sardegna

Realizzazione di una vedetta antincendio con servizi igienici, impianto fotovoltaico, sita in località "Su Stendardu" agro del Comune di Seui.

Corografia, Planimetrie
Varie, Piante,
Prospetti, Sezioni,
Stato Attuale