COROGRAFIA

scala 1:10 000


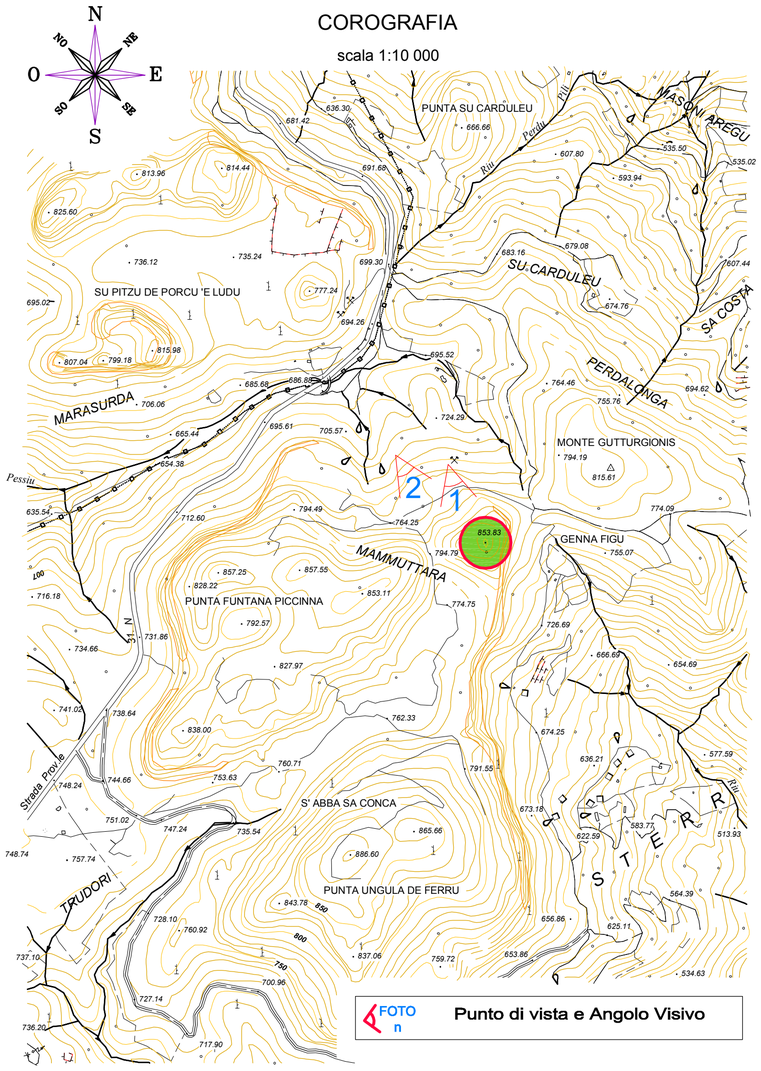


FOTO n — Punto di vista e Angolo Visivo

Rendering -1-




Rendering -2-

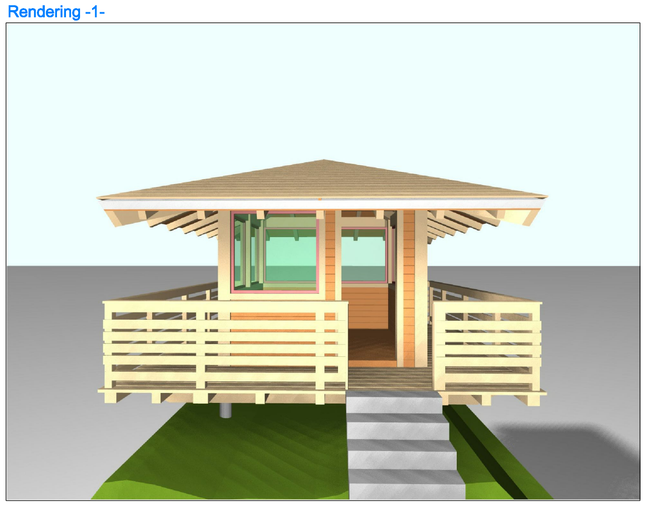

Rendering -3-



Rendering -4-

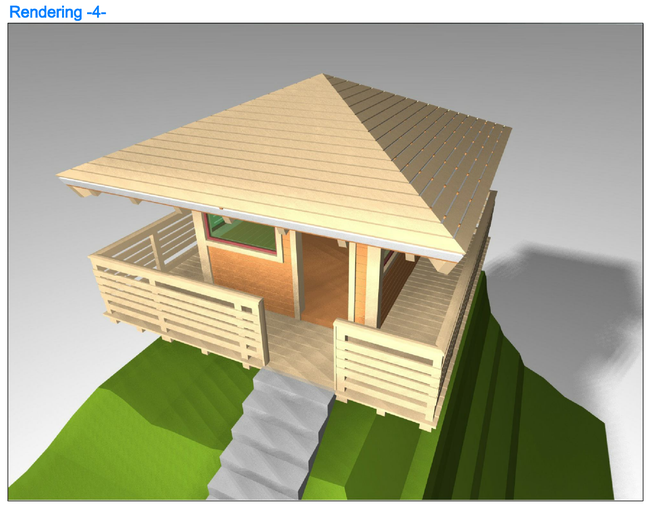

Regione Autonoma della Sardegna

ENTE FORESTE DELLA SARDEGNA

Servizio Territoriale Lanusei

AGRO DI JERZU

-Provincia Ogliastra-

-Progetto Definitivo-Esecutivo-

REALIZZAZIONE DI UNA VEDETTA ANTINCENDIO CON SERVIZIO IGIENICO SITO IN LOCALITA' " MAMMUTTARA "

DATA: JERZU APRILE 2013	Rendering e Simulazione Fotografica scale varie	Tav.5
AGG.:		

COMMITTENTE

ENTE FORESTE DELLA SARDEGNA
Servizio territoriale LANUSEI
Via Piscinas
08045–LANUSEI

IL DIRETTORE :DOTT. S. MELE

PROGETTISTA


ING. MARTINO PISANO

STUDIO DI PROGETTAZIONE

ING. MARTINO PISANO
Via Vittorio Emanuele n° 160 – JERZU
Tel.: 0782/729004
Fax.: 0782/729156
E–mail: pisano.martino@gmail.com

RESPONSABILE UNICO DEL PROCEDIMENTO


Stato Attuale -1-

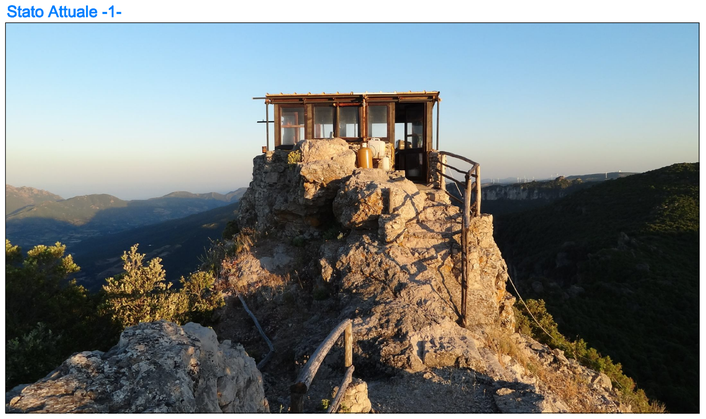

Stato Attuale -2-



Simulazione -1-

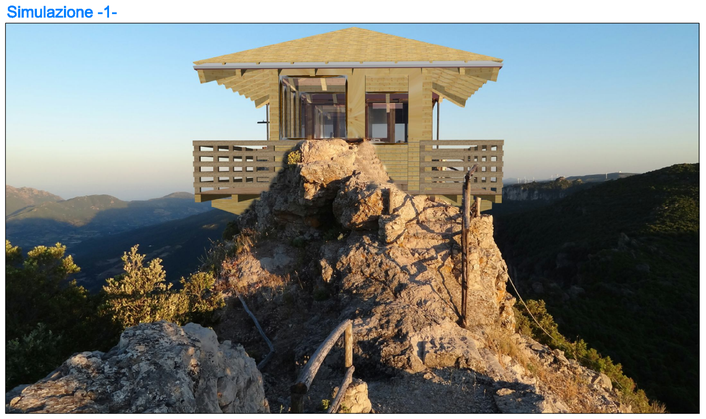

Simulazione -2-

