Regione Autonoma della Sardegna

ENTE FORESTE DELLA SARDEGNA

Servizio Territoriale Lanusei

AGRO DI JERZU

-Provincia Ogliastra-

-Progetto Definitivo-Esecutivo-

REALIZZAZIONE DI UNA VEDETTA ANTINCENDIO CON SERVIZIO IGIENICO
SITO IN LOCALITA' " MAMMUTTARA "

DATA: JERZU APRILE 2013 AGG.:	Rilievo Fotografico scale varie	Tav.4

COMMITTENTE	*PROGETTISTA*	*STUDIO DI PROGETTAZIONE*
ENTE FORESTE DELLA SARDEGNA Servizio territoriale LANUSEI Via Piscinas 08045-LANUSEI *IL DIRETTORE DOTT. S. MELE*	**ING. MARTINO PISANO**	ING. MARTINO PISANO Via Vittorio Emanuele n° 160 – JERZU Tel.: 0782/729004 Fax.: 0782/729156 E-mail: pisano.martino@gmail.com
RESPONSABILE UNICO DEL PROCEDIMENTO		

COROGRAFIA

scala 1:10 000

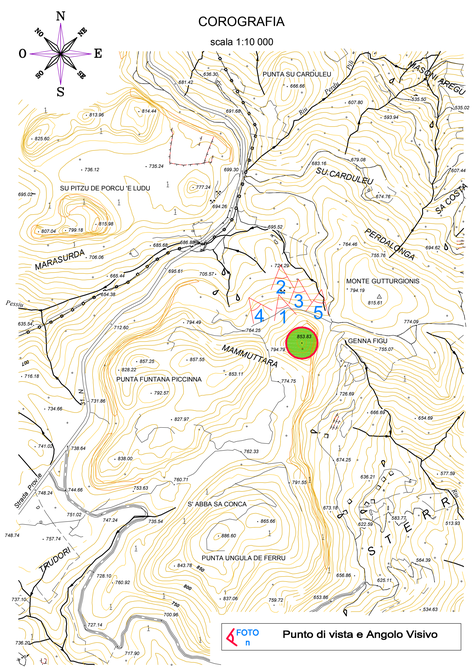


foto -1-

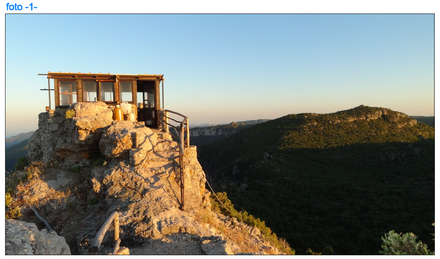


foto -3-

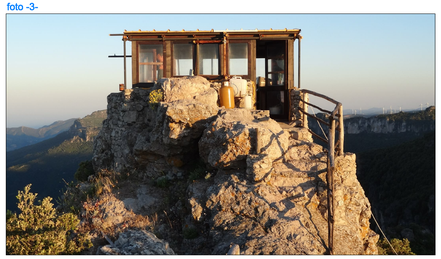


foto -5-

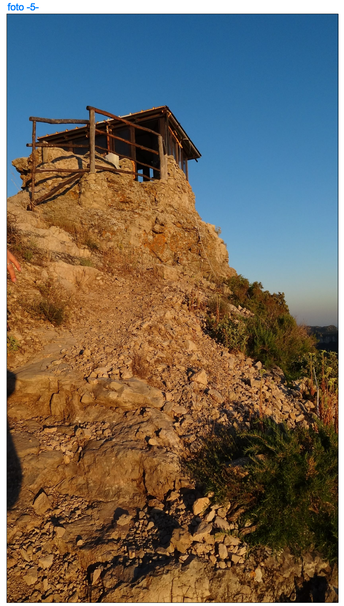


foto -2-

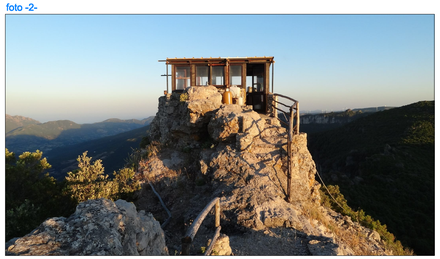


foto -4-

