

VISTA ASSONOMETRICA -1-

scala 1:25

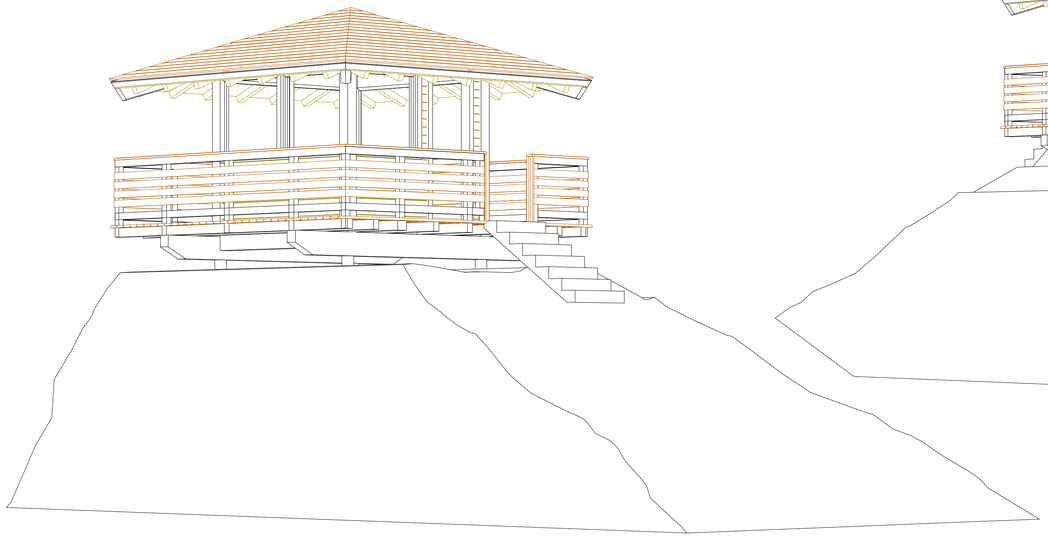


VISTA ASSONOMETRICA -2-

scala 1:25

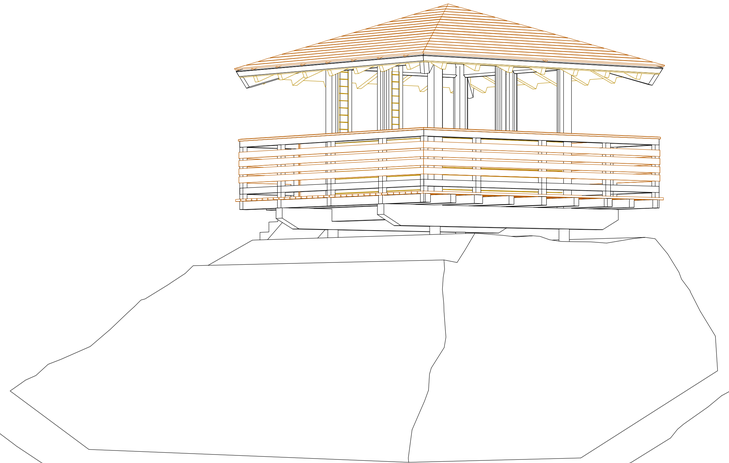

VISTA ASSONOMETRICA -3-

scala 1:25

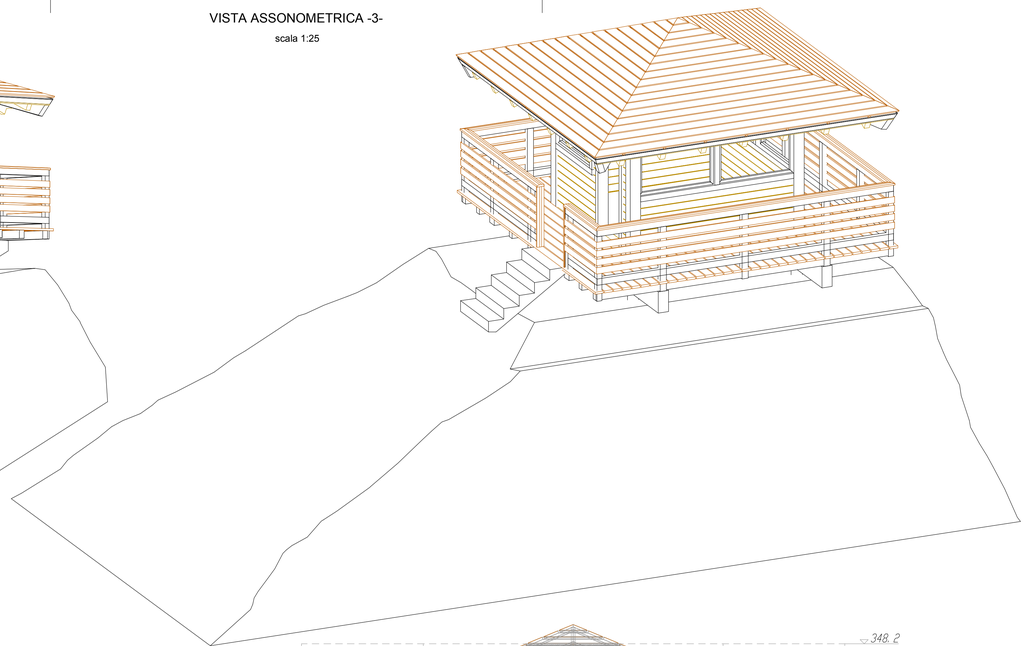

Regione Autonoma della Sardegna

ENTE FORESTE DELLA SARDEGNA

Servizio Territoriale Lanusei

AGRO DI JERZU

-Provincia Ogliastra-

-Progetto Definitivo-Esecutivo-

REALIZZAZIONE DI UNA VEDETTA ANTINCENDIO CON SERVIZIO IGIENICO
SITO IN LOCALITA' " MAMMUTTARA "

DATA: JERZU APRILE 2013 AGG.:	Stato di Progetto Vedetta Antincendio Sezioni e Viste Assonometriche scala 1:25	Tav.3.2

COMMITTENTE
ENTE FORESTE DELLA SARDEGNA
Servizio territoriale LANUSEI
Via Piscinas
08045-LANUSEI

IL DIRETTORE: DOTT. S. MELE


RESPONSABILE UNICO DEL PROCEDIMENTO

PROGETTISTA
ING. MARTINO PISANO

STUDIO DI PROGETTAZIONE
ING. MARTINO PISANO
Via Vittorio Emanuele n° 160 – JERZU
Tel.: 0782/729004
Fax.: 0782/729156
E-mail: pisano.martino@gmail.com

SEZIONE A-A

scala 1:25

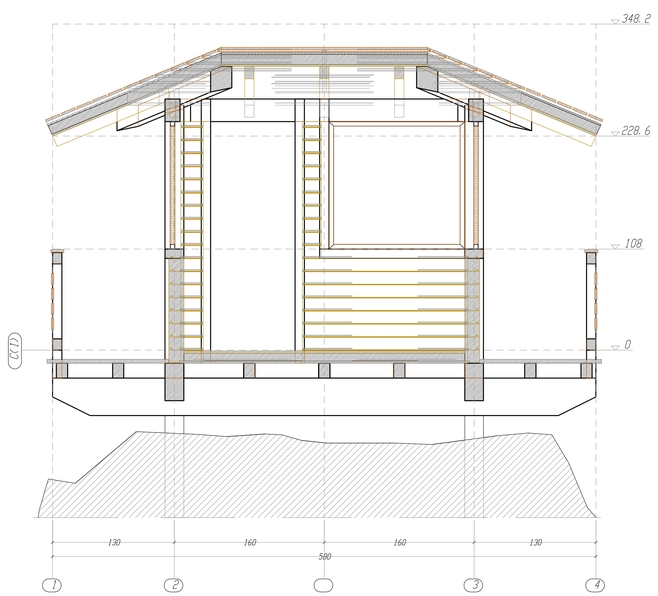

SEZIONE B-B

scala 1:25

