Regione Autonoma della Sardegna

ENTE FORESTE DELLA SARDEGNA

Servizio Territoriale Lanusei

AGRO DI JERZU

-Provincia Ogliastra-

-Progetto Definitivo-Esecutivo-


REALIZZAZIONE DI UNA VEDETTA ANTINCENDIO CON SERVIZIO IGIENICO SITO IN LOCALITA' " MAMMUTTARA "

DATA: JERZU APRILE 2013 AGG.:	Stato di Progetto Vedetta Antincendio Piante e Sezioni scala 1:50	Tav.3.1

COMMITTENTE	*PROGETTISTA*	*STUDIO DI PROGETTAZIONE*
ENTE FORESTE DELLA SARDEGNA Servizio territoriale LANUSEI Via Piscinas 08045–LANUSEI *IL DIRETTORE: DOTT. S. MELE* *RESPONSABILE UNICO DEL PROCEDIMENTO*	**ING. MARTINO PISANO**	ING. MARTINO PISANO Via Vittorio Emanuele n° 160 – JERZU Tel.: 0782/729004 Fax.: 0782/729156 E-mail: pisano.martino@gmail.com


SEZIONE A-A

scala 1:50

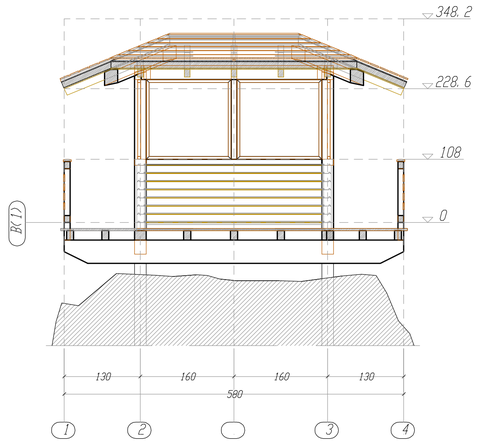


SEZIONE B-B


scala 1:50

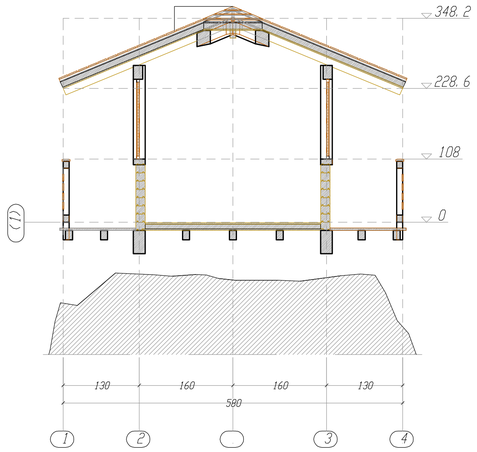

PIANTA COPERTURA VEDETTA


scala 1:50

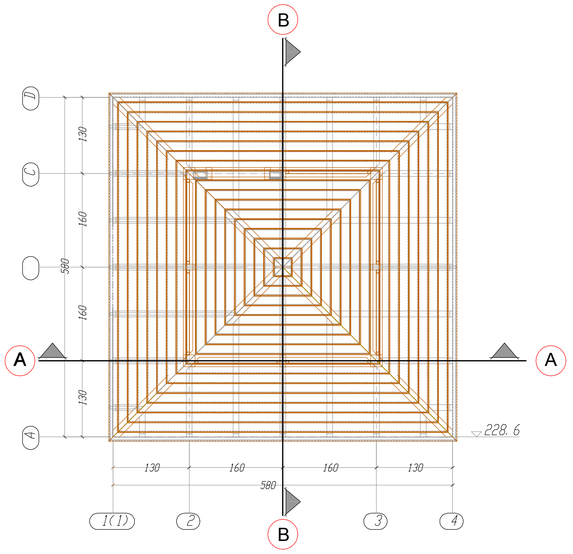

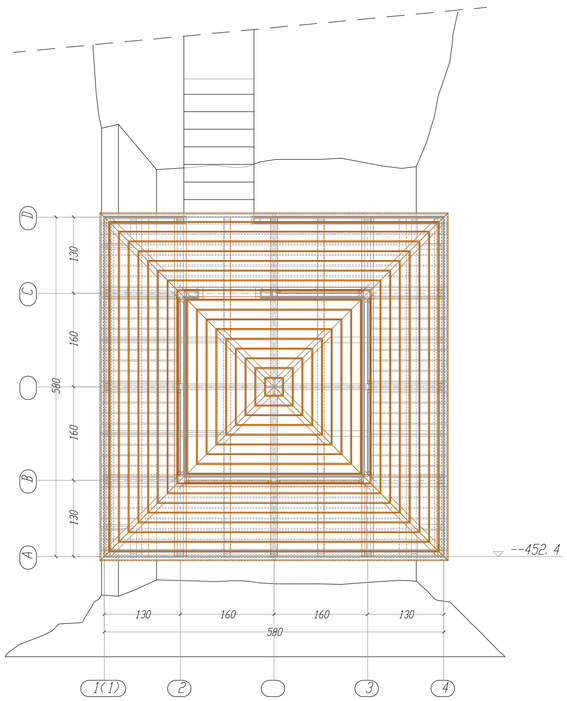

PIANTA ORDITURA CALPESTIO VERANDA

scala 1:50

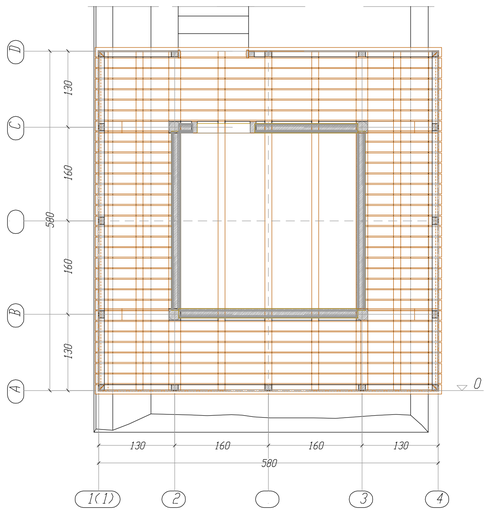

PIANTA PARETI VERTICALE VEDETTA

scala 1:50

