

IMMAGINE DAL SATELLITE

scale varie

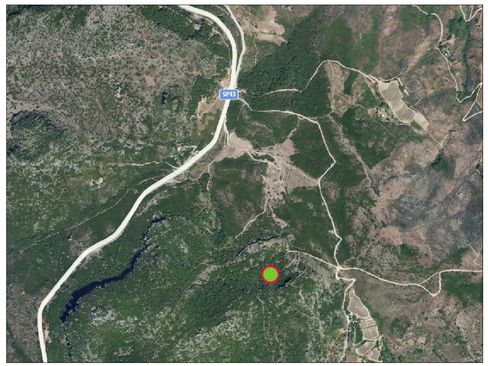

STRALCIO P.U.C..


scala 1:10 000

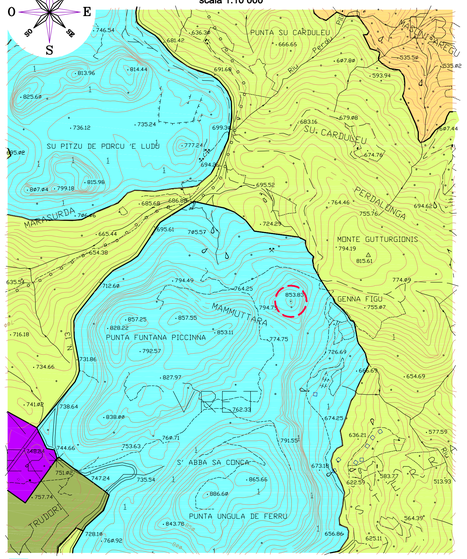

VRET	vincolo di rispetto emergenze naturalistiche (tacchi)	
G10	aree per servizi sovracomunali	
zona E2	aree di fondamentale importanza per la funzione agricolo produttiva, tutela e relazione all'ambiente, composizione e localizzazione del valore	
zona E2*	aree di primaria importanza per la funzione agricolo produttiva	
zona E3	aree che, caratterizzate da un elevato frazionamento fondiario, sono contemporaneamente utilizzabili per scopi agricolo produttivi e per scopi residenziali	


COROGRAFIA

scala 1:10 000

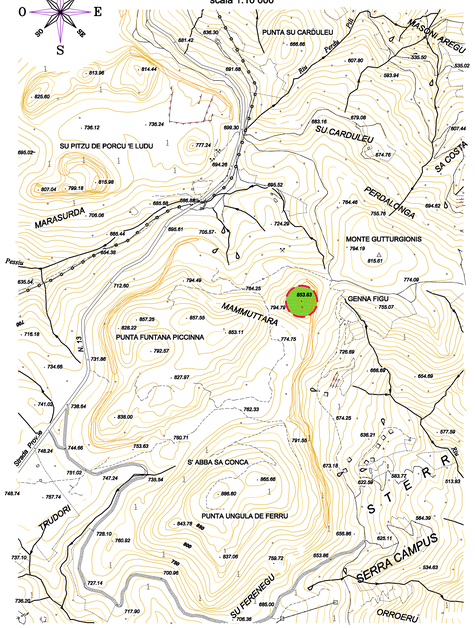

PLANIMETRIA CATASTALE


Foglio 20 mappale 122 scala 1: 4 000

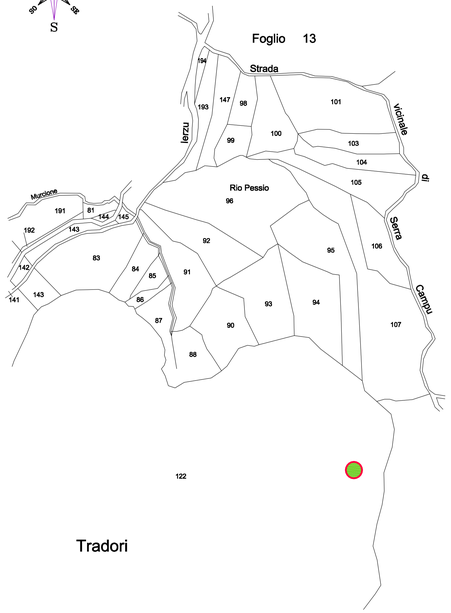

Tradori


PLANIMETRIA GENERALE

scala 1: 500

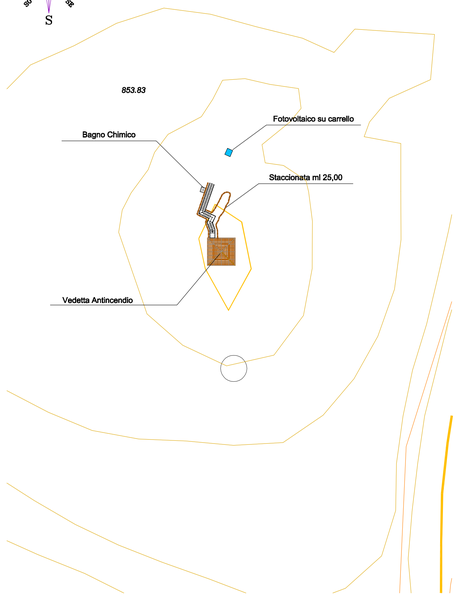


CARTA IGM TAV 541 SEZ. 1

scala 1:25 000

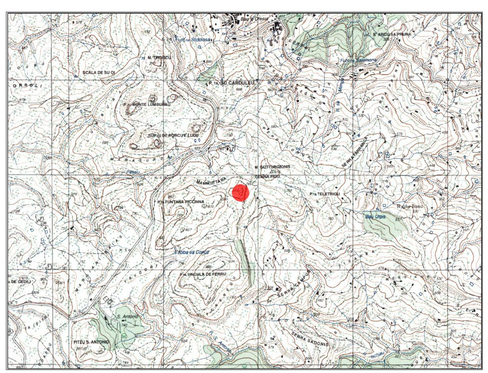

CARTA P.P.R. AMBITO n°23 54111


scala 1:25 000

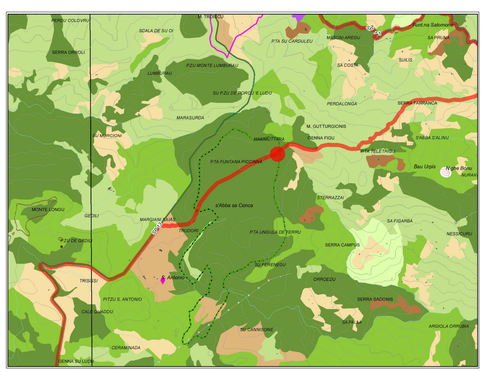

COMPONENTI DI PAESAGGIO CON VALENZA AMBIENTALE	AREE DI INTERESSE NATURALISTICO ISTITUZIONALMENTE TUTELATE
AREE NATURALI E SUBNATURALI	Siti di interesse comunitario
Vegetazione a macchia e in aree umide	Zone di protezione speciale
Aree con vegetazione bassa < 5% e > 40%, formazioni di tipo non arboreo, macchia mediterranea, letti di torrenti di ampiezza superiore a 25 m, pseudi interne, pseudi salmastre, pareti rocciose.	Sistema regionale dei parchi, delle riserve e dei monumenti naturali (l. r. 31/89)
Boschi	Ossi permanenti di protezione faunistica
Boschi misti di conifere e latifoglie, boschi di latifoglie.	Aree gestione speciale ente forestale
Sughereti, castagneti da frutto	
AREE SEMINATURALI	
Praterie	
Prati stabili; aree a pascolo naturale, cespuglieti e arbusteti; garrigie; aree a ricolonizzazione naturale.	
AREE AD UTILIZZAZIONE AGRO-FORESTALE	
Colture specializzate e arboree	
Vigneti, Frutteti e frutti minori; oliveti; colture temporanee associate all'olivo; colture temporanee associate ai vigneti; colture temporanee associate ad altre colture permanenti.	
Impianti boschivi artificiali	
Boschi di conifere; Pioppeti, saliceti, eucalitteti, altri impianti arborei da legno; arboricoltura con essenze forestali di conifere; aree a ricolonizzazione artificiale.	
Colture erbacee specializzate, aree agricoltura, aree incolte	
Seminativi in aree non irrigue; prati artificiali; seminativi semplici e colture orticole a pieno campo; risaie; vivai; colture in serra; vigneti coltivati e particolari (vinoteca); aree precedentemente occupate da colture agrarie con presenza di spazi naturali importanti; aree agroforestali; aree incolte.	

VINCOLI SU CTR

scala 1:10 000

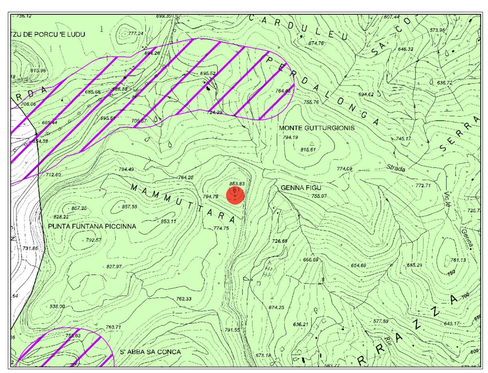


VINCOLO IDROGEOLOGICO

FASCIA DI RISPETTO DI 150,00 metri DAI FIUMI

CARTA P.A.I.

scala 1:10 000

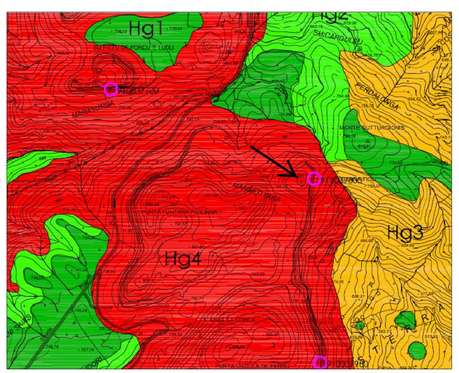

Regione Autonoma della Sardegna

ENTE FORESTE DELLA SARDEGNA

Servizio Territoriale Lanusei

AGRO DI JERZU

-Provincia Ogliastra-

-Progetto Definitivo-Esecutivo-

REALIZZAZIONE DI UNA VEDETTA ANTINCENDIO CON SERVIZIO IGIENICO
SITO IN LOCALITA' " MAMMUTTARA "

DATA: JERZU APRILE 2013	Carta IGM, P.P.R. , C.T.R. , P.A.I. , Stralcio P.U.C. Planimetria Catastale, Immagine dal Satellite, Planimetria Generale scale 1:25 000, 1:10 000, 1:4 000, 1:500	Tav.1
AGG.:		

COMMITTENTE	PROGETTISTA	STUDIO DI PROGETTAZIONE
ENTE FORESTE DELLA SARDEGNA Servizio territoriale LANUSEI Via Piscinas 08045–LANUSEI	ING. MARTINO PISANO	ING. MARTINO PISANO Via Vittorio Emanuele n° 160 – JERZU Tel.: 0782/729034 Fax.: 0782/729156 E-mail: pisano.martino@gmail.com
IL DIRETTORE: DOTT. S. MELE		
RESPONSABILE UNICO DEL PROCEDIMENTO		