Regione Autonoma della Sardegna

ENTE FORESTE DELLA SARDEGNA

Servizio Territoriale Lanusei

AGRO DI ARZANA

-Provincia Ogliastra-

-Progetto Definitivo-

REALIZZAZIONE E DOTAZIONE DI OPERE NECESSARIE PER LA MESSA A NORMA DELLA FALEGNAMERIA IN LOCALITA' SAN CRISTOFORO


DATA: ARZANA NOVEMBRE 2012 AGG.:	Rilievo Fotografico scale varie	Tav.4

COMMITTENTE	*PROGETTISTA*	*STUDIO DI PROGETTAZIONE*
ENTE FORESTE DELLA SARDEGNA Servizio territoriale LANUSEI Via Piscinas 08045–LANUSEI *IL DIRETTORE: DOTT. SALVATORE MELE*	**ING. FRANCESCO MARIA PISANO**	ING. FRANCESCO MARIA PISANO Via Vitt. Emanuele n° 160 – JERZU Tel.: 0782 729004 Fax.: 0782 729156 E-mail: f.maria@tiscali.it
RESPONSABILE UNICO DEL PROCEDIMENTO **DOTT. SALVATORE MELE** Via Piscinas, 5 08045–LANUSEI *IL R.U.P.: DOTT. SALVATORE MELE*		

PIANTA PIANO TERRA

scala 1 :100

n° Punto di Scatto

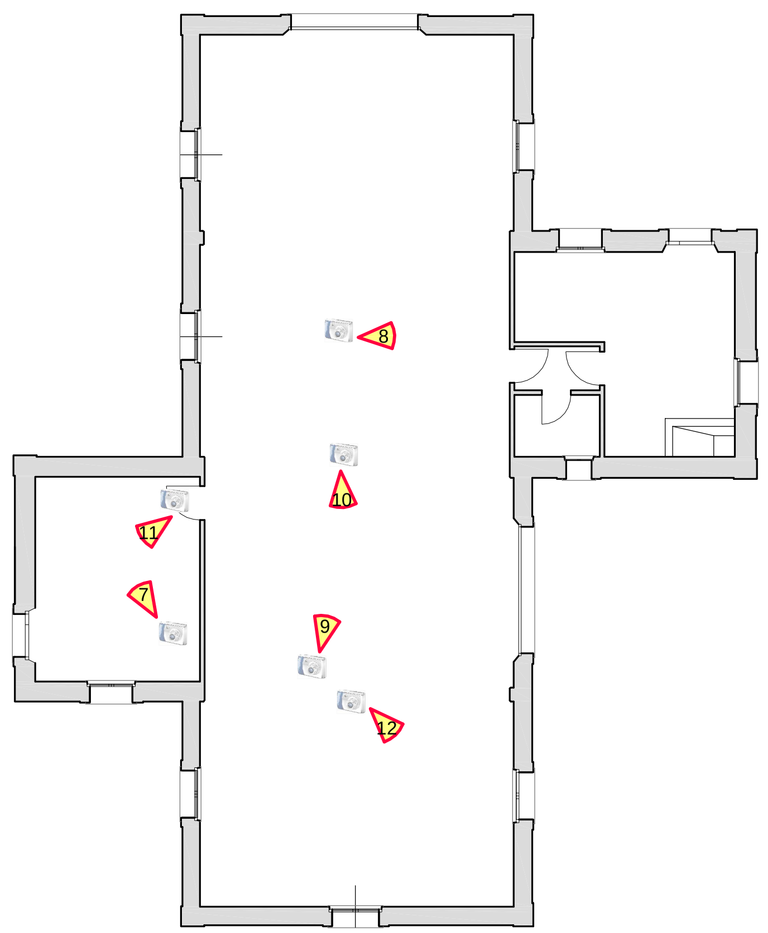

PLANIMETRIA GENERALE

scala 1 :1000

n° Punto di Scatto



foto -1-



foto -2-



foto -3-



foto -4-



foto -5-



foto -6-



foto -7-



foto -8-



foto -9-



foto -10-



foto -11-



foto -12-

