


SEZIONE A-A
scala 1:100

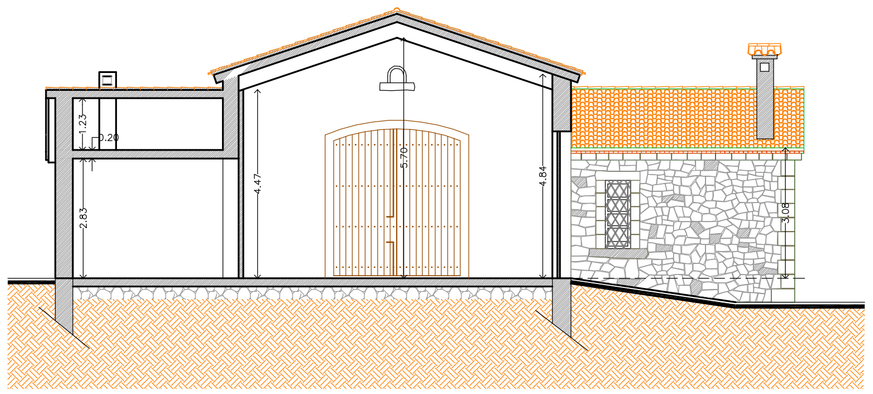


PROSPETTO OVEST
scala 1:100

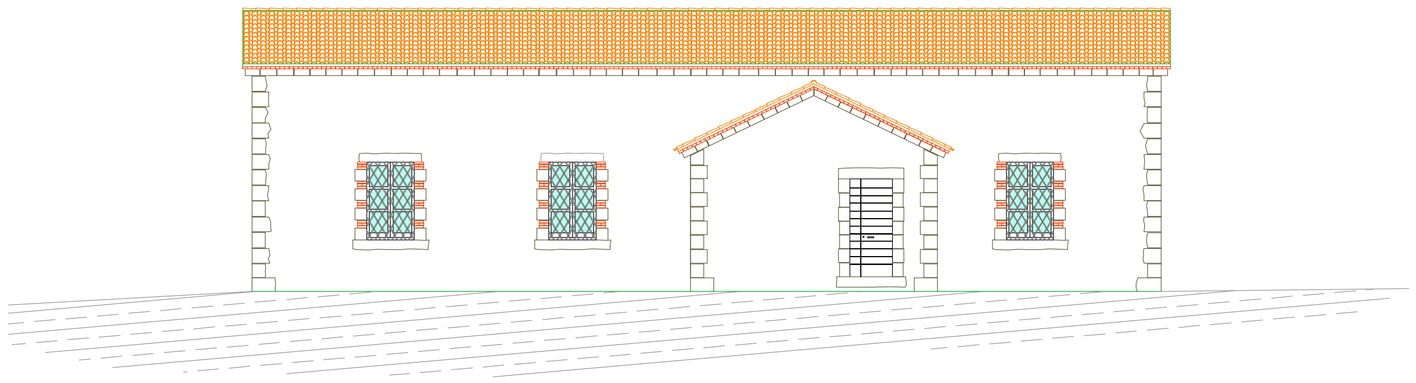

PROSPETTO SUD
scala 1:100

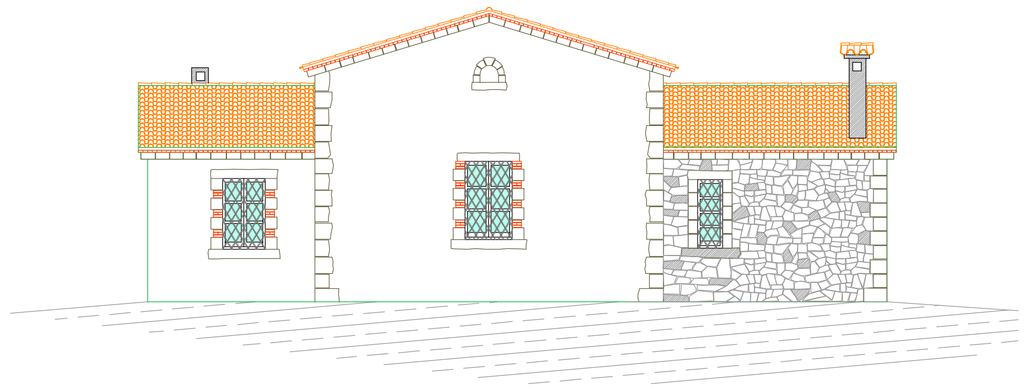

SCHEMA CALCOLO SUPERFICI E VOLUMI
scala 1:200

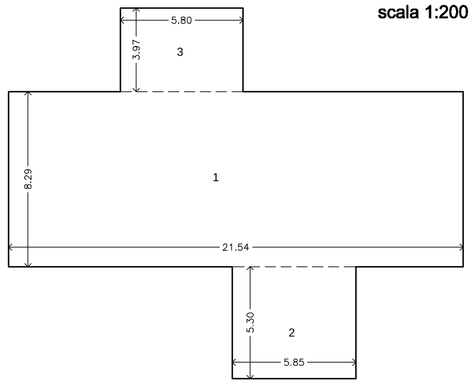


PIANO TERRA

ZONA	superfici		(mq)	altezza ml	volume mc
1	21.54X8.29	=	178.57	4.47	798.19
2	5.85X5.30	=	31.01	3.08	95.50
3	5.80X3.97	=	23.03	2.83	65.16
sommano			**232.60**		**958.85**


LEGENDA PIANO TERRA

1	FALEGNAMERIA	S.U. MQ.	152.34	S.V. ML.	56.58	S.F. MQ.	32.97
2	DISIMPEGNO	S.U. MQ.	2.10	S.V. ML.	6.12		
3	BAGNO	S.U. MQ.	2.94	S.V. ML.	6.92	S.F. MQ.	0.97
4	CUCINOTTO	S.U. MQ.	19.52	S.V. ML.	20.14	S.F. MQ.	5.70
5	CAMERA	S.U. MQ.	18.95	S.V. ML.	17.51	S.F. MQ.	4.16

PROSPETTO EST
scala 1:100

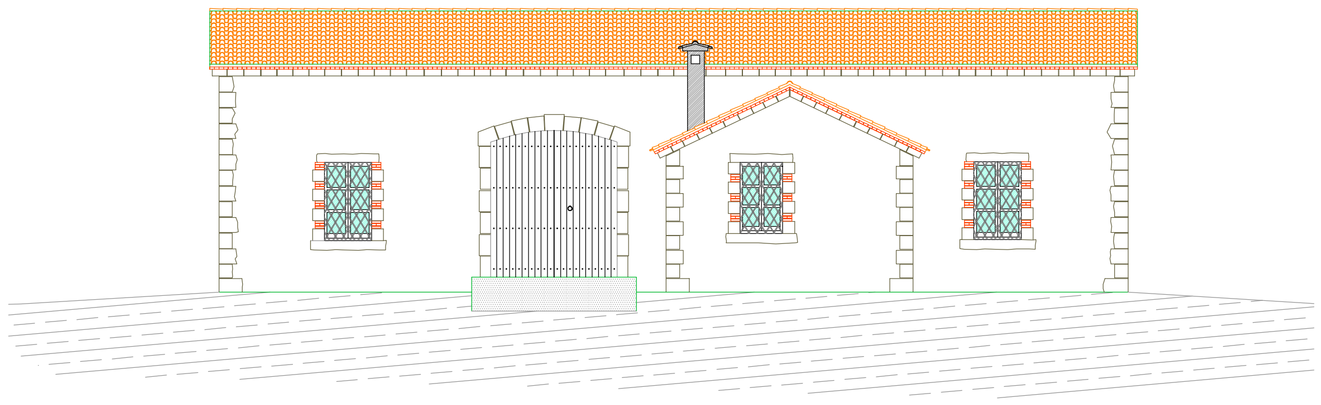

PROSPETTO NORD
scala 1:100

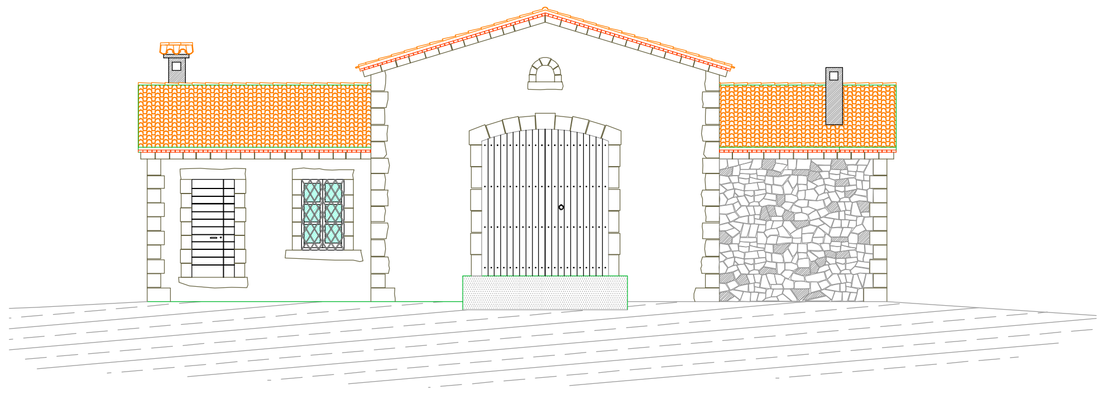

Regione Autonoma della Sardegna

ENTE FORESTE DELLA SARDEGNA

Servizio Territoriale Lanusei

AGRO DI ARZANA

-Provincia Ogliastra-

-Progetto Definitivo-

REALIZZAZIONE E DOTAZIONE DI OPERE NECESSARIE PER LA MESSA A NORMA DELLA FALEGNAMERIA IN LOCALITA' SAN CRISTOFORO

DATA: ARZANA NOVEMBRE 2012	Stato Attuale Piante, Prospetti e Sezioni scala 1:100	Tav.2
AGG.:		

COMMITTENTE
ENTE FORESTE DELLA SARDEGNA
Servizio territoriale LANUSEI
Via Piscinas
08045-LANUSEI

IL DIRETTORE:DOTT. SALVATORE MELE


PROGETTISTA
ING. FRANCESCO MARIA PISANO

STUDIO DI PROGETTAZIONE
ING. FRANCESCO MARIA PISANO
Via Vitt. Emanuele n° 160 - JERZU
Tel.: 0782 729004
Fax.: 0782 729156
E-mail: f.mario@tiscali.it

RESPONSABILE UNICO DEL PROCEDIMENTO
DOTT. SALVATORE MELE
Via Piscinas, 5
08045-LANUSEI

IL R.U.P.: DOTT. SALVATORE MELE

PIANTA PIANO TERRA
scala 1:100

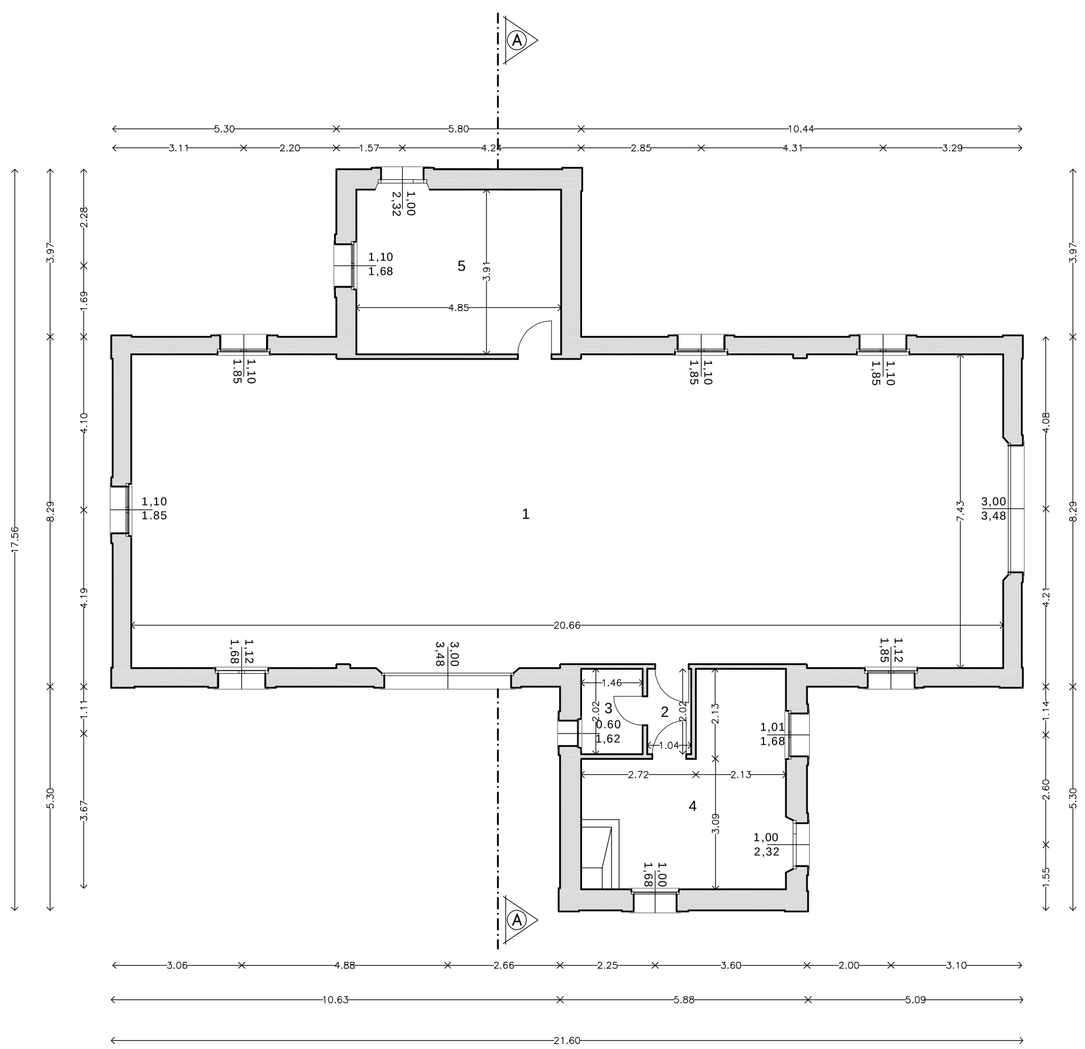

PIANTA COPERTURA
scala 1:100

