
PIANTA PIANO TERRA OFFICINA

scala 1 :100

Punto di Scatto

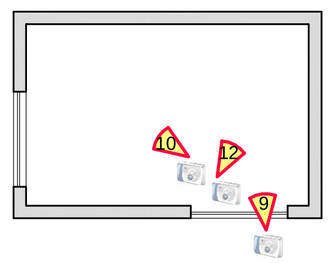

PIANTA PIANO TERRA BAGNO

scala 1 :100

Punto di Scatto

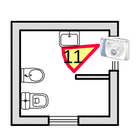


foto -5-



foto -6-



foto -7-



foto -8-



foto -9-



foto -10-

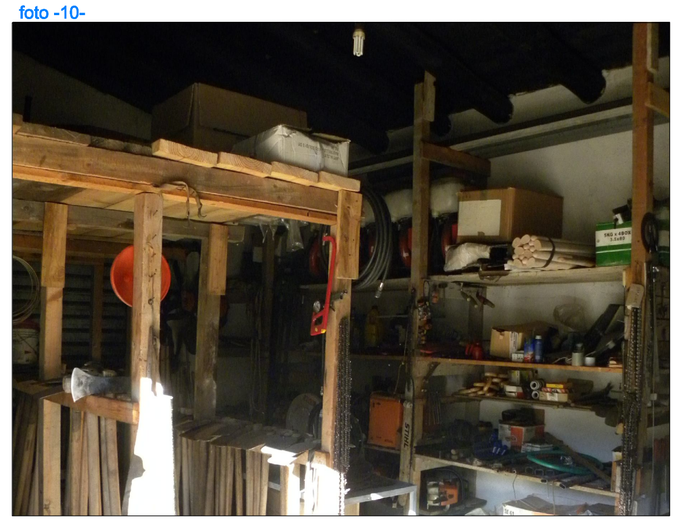


foto -11-


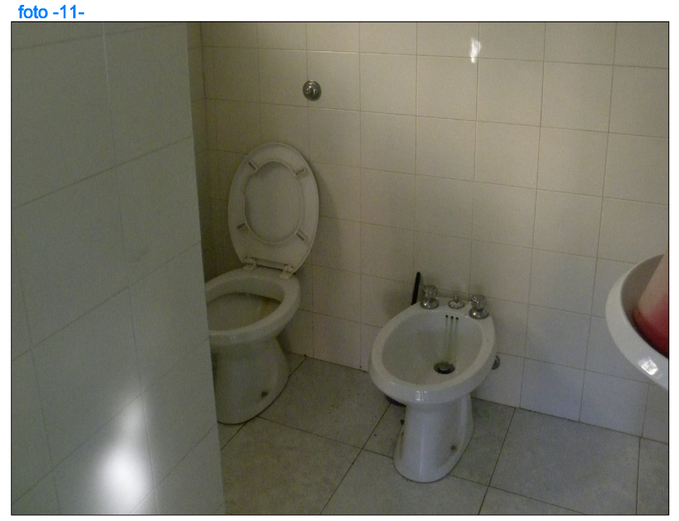


foto -12-

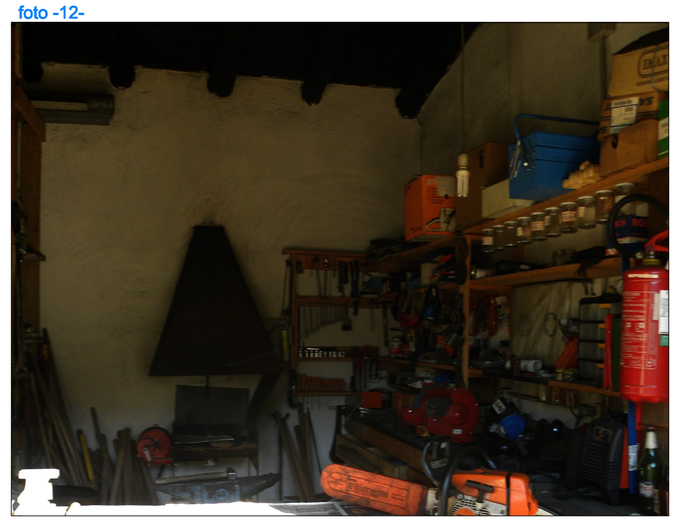

Regione Autonoma della Sardegna

ENTE FORESTE DELLA SARDEGNA

Servizio Territoriale Lanusei

AGRO DI GAIRO SANT'ELENA

-Provincia Ogliastra-

-Progetto Definitivo-

REALIZZAZIONE E DOTAZIONE DI OPERE NECESSARIE PER LA MESSA A NORMA DELL' OFFICINA IN LOCALITA' "SARCEREI "

DATA: GAIRO SANT'ELENA NOVEMBRE 2012 AGG.:	Rilievo Fotografico scale varie	Tav.4

COMMITTENTE	PROGETTISTA	STUDIO DI PROGETTAZIONE
ENTE FORESTE DELLA SARDEGNA Servizio territoriale LANUSEI Via Piscinas 08045–LANUSEI IL DIRETTORE :DOTT. SALVATORE MELE	ING. FRANCESCO MARIA PISANO	ING. FRANCESCO MARIA PISANO Via Vitt. Emanuele n° 160 – JERZU Tel.: 0782 729004 Fax.: 0782 729156 E-mail: f.maria@tiscali.it
RESPONSABILE UNICO DEL PROCEDIMENTO DOTT. SALVATORE MELE Via Piscinas, 5 08045–LANUSEI IL R.U.P. :DOTT. SALVATORE MELE		

PLANIMETRIA GENERALE

scala 1 :200

Punto di Scatto

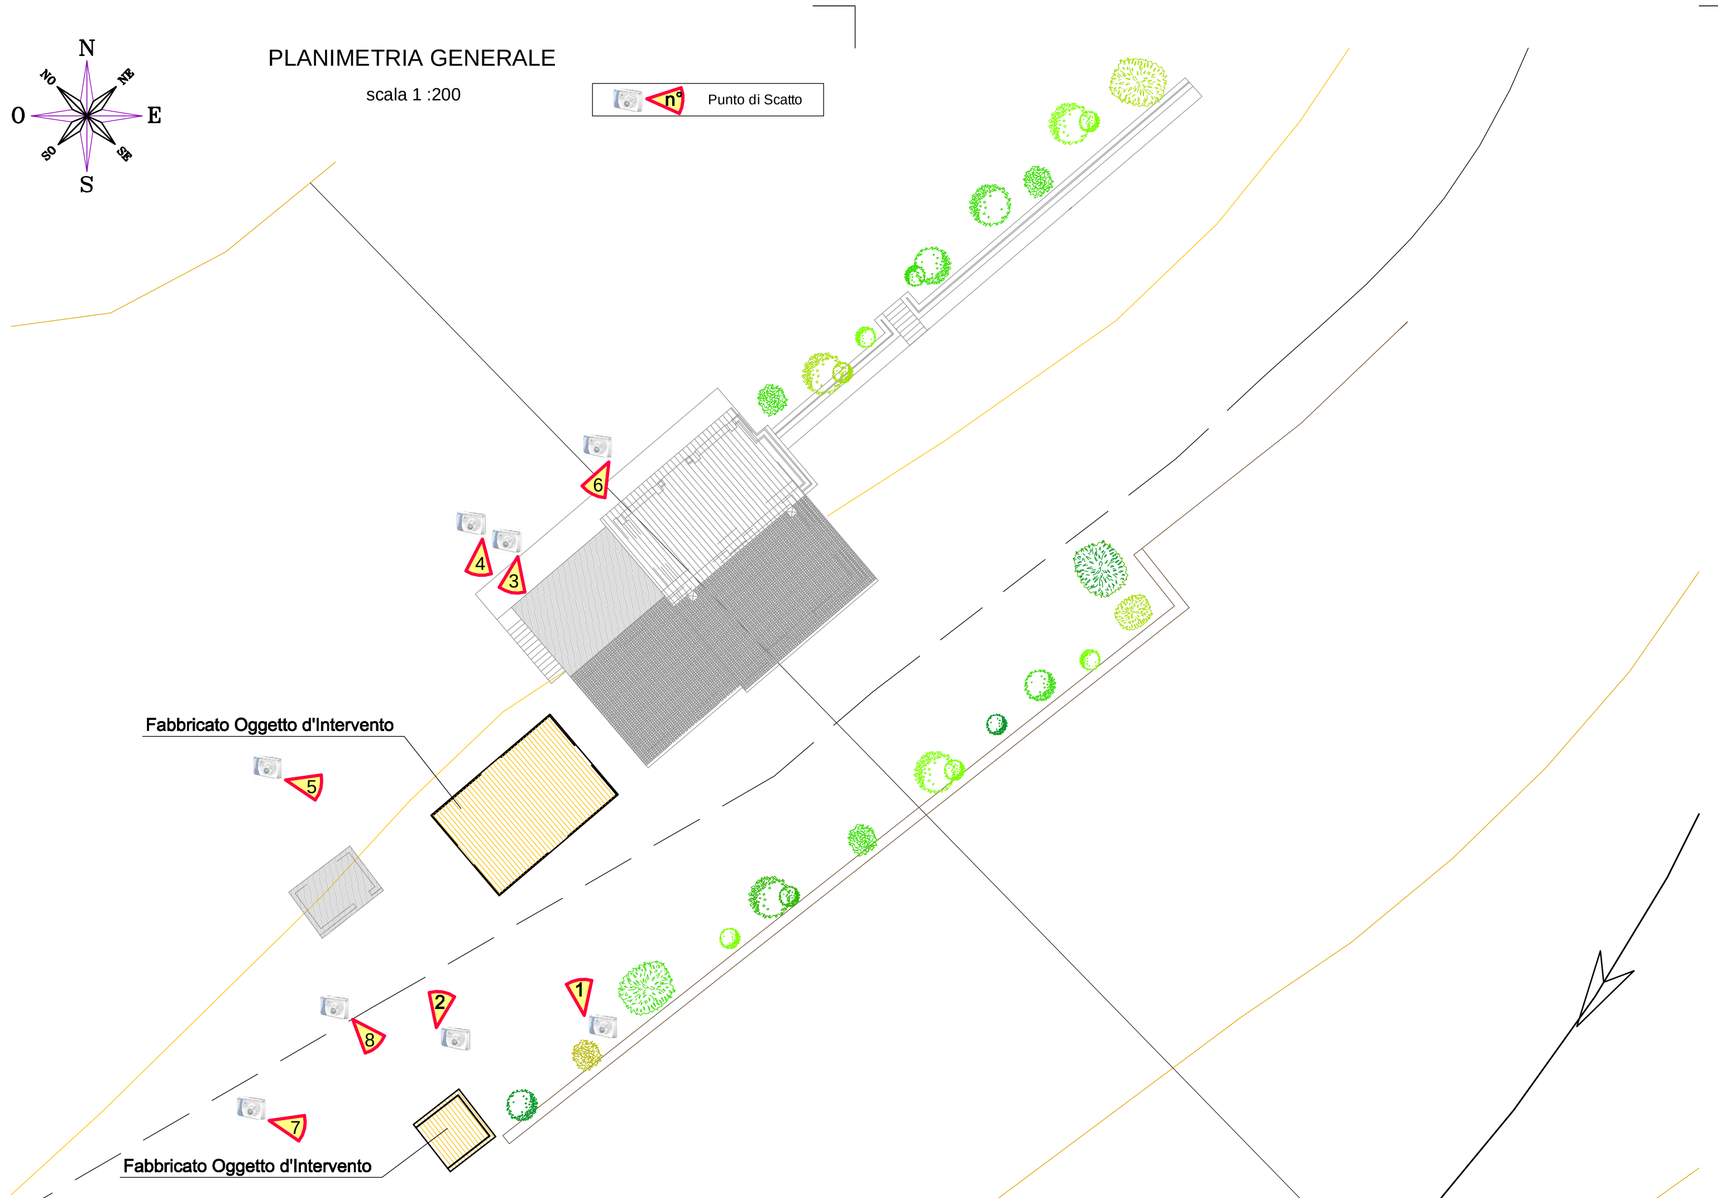


foto -1-



foto -2-

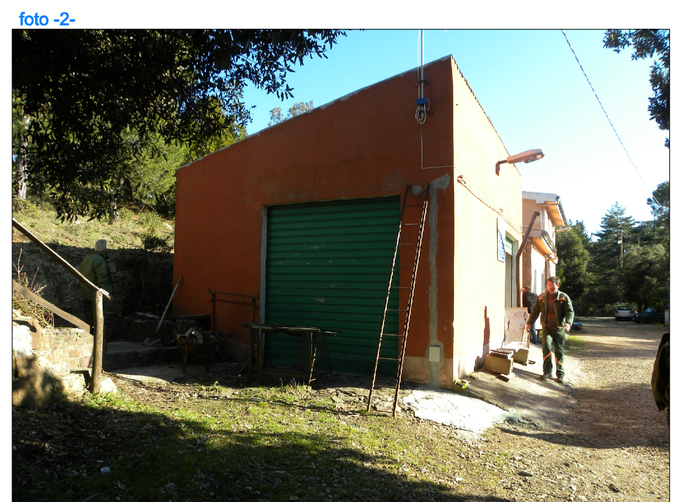


foto -3-



foto -4-

