


SEZIONE A-A
scala 1:100

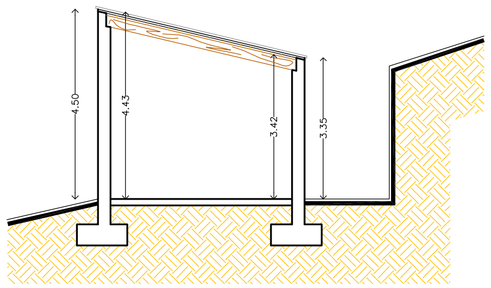

PROSPETTO NORD
scala 1:100

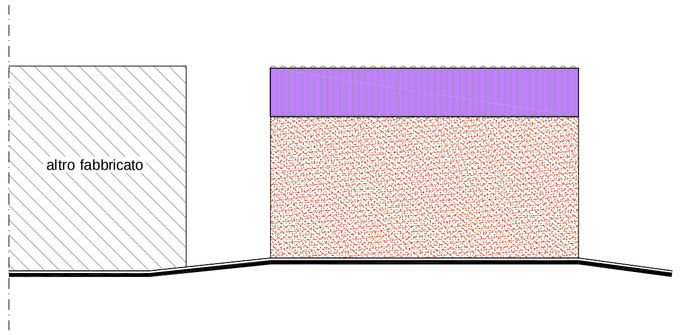


PROSPETTO EST
scala 1:100

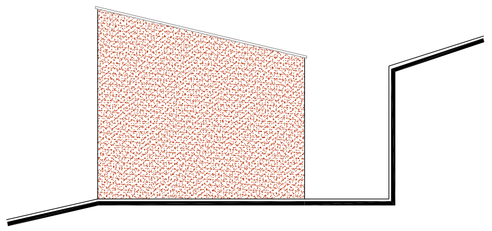

SCHEMA CALCOLO SUPERFICI E VOLUMI
scala 1:200

PIANO TERRA

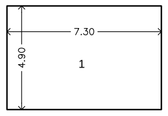


PIANO TERRA


ZONA	superfici		(mq)	altezza ml	volume mc
1	4.90x7.30	=	35.77	3.92	140.21
sommano			**35.77**		**140.21**

COPERTURA DA DEMOLIRE E RICOSTRUIRE

PROSPETTO SUD
scala 1:100

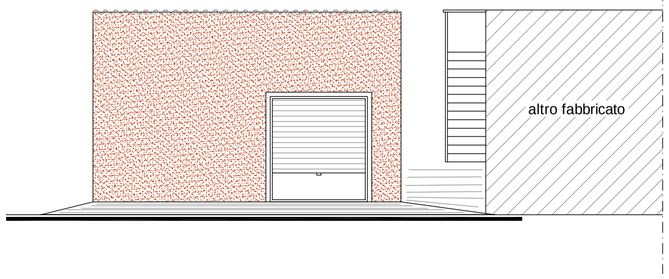

PROSPETTO OVEST
scala 1:100

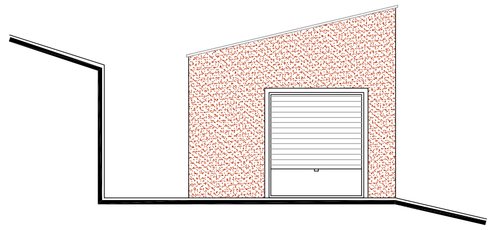

Regione Autonoma della Sardegna

ENTE FORESTE DELLA SARDEGNA

Servizio Territoriale Lanusei

AGRO DI GAIRO SANT'ELENA

-Provincia Ogliastra-

-Progetto Definitivo-

REALIZZAZIONE E DOTAZIONE DI OPERE NECESSARIE PER LA MESSA A NORMA DELL' OFFICINA IN LOCALITA' "SARCEREI "

DATA: GAIRO SANT'ELENA NOVEMBRE 2012	Stato Attuale Officina Piante, Prospetti e Sezioni scala 1:100	Tav.2.1
AGG.:		

COMMITTENTE

ENTE FORESTE DELLA SARDEGNA
Servizio territoriale LANUSEI
Via Piscinas
08045-LANUSEI

IL DIRETTORE :DOTT. SALVATORE MELE

PROGETTISTA

ING. FRANCESCO MARIA PISANO

STUDIO DI PROGETTAZIONE


ING. FRANCESCO MARIA PISANO
Via Vitt. Emanuele n° 160 – JERZU
Tel.: 0782 729004
Fax.: 0782 729156
E-mail: f.maria@tiscali.it

RESPONSABILE UNICO DEL PROCEDIMENTO

DOTT. SALVATORE MELE
Via Piscinas, 5
08045-LANUSEI

IL R.U.P. :DOTT. SALVATORE MELE

PIANTA PIANO TERRA
scala 1:100

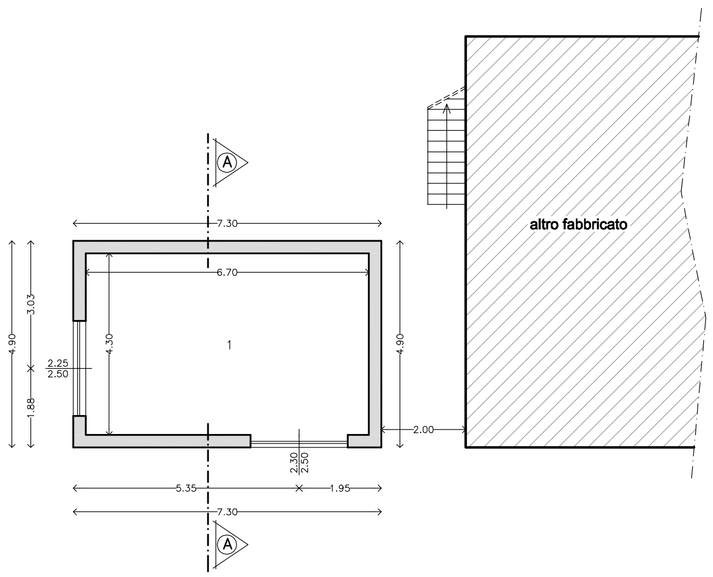

LEGENDA PIANO TERRA

1 OFFICINA S.U. MQ. 28.81 S.V. ML. 22.00 S.F. MQ.11.37

PIANTA COPERTURA
scala 1:100

