


PROSPETTO SUD
scala 1:100

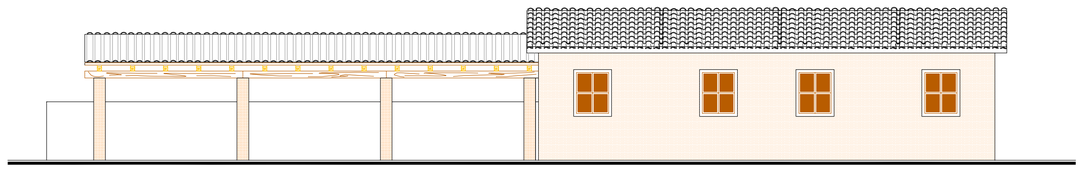


PROSPETTO OVEST
scala 1:100

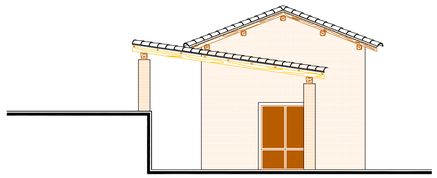

PROSPETTO NORD
scala 1:100

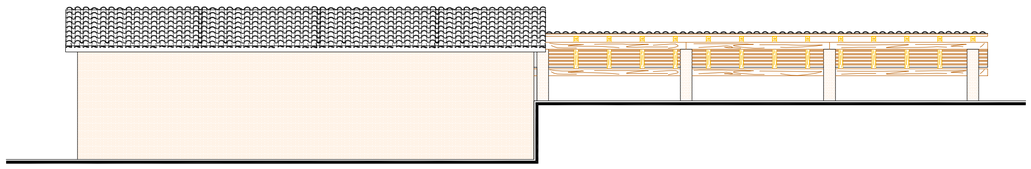

PROSPETTO EST
scala 1:100

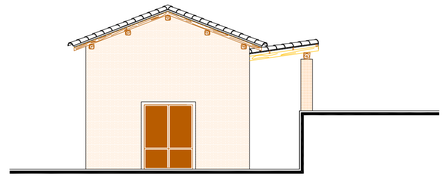

Regione Autonoma della Sardegna

ENTE FORESTE DELLA SARDEGNA

Servizio Territoriale Lanusei

AGRO DI SEUI

-Provincia Ogliastra-

PROGETTO ESECUTIVO

REALIZZAZIONE E DOTAZIONE DI OPERE NECESSARIE PER LA MESSA A NORMA DI UNA FALEGNAMERIA IN LOCALITA' "MONTARBU "

DATA: SEUI NOVEMBRE 2012	Stato Attuale Piante, Prospetti e Sezioni scala 1:100	Tav.2
AGG.:		

COMMITTENTE
ENTE FORESTE DELLA SARDEGNA
Servizio territoriale LANUSEI
Via Piscinas
08045-LANUSEI

IL DIRETTORE :DOTT. SALVATORE MELE


RESPONSABILE UNICO DEL PROCEDIMENTO
DOTT. SALVATORE MELE
Via Piscinas, 5
08045-LANUSEI

IL R.U.P. :DOTT. SALVATORE MELE


PROGETTISTA
ING. FRANCESCO MARIA PISANO

STUDIO DI PROGETTAZIONE
ING. FRANCESCO MARIA PISANO
Via Vitt. Emanuele n° 160 – JERZU
Tel.: 0782 729004
Fax.: 0782 729156
E-mail: f.maria@tiscali.it


PIANTA PIANO TERRA
scala 1:100

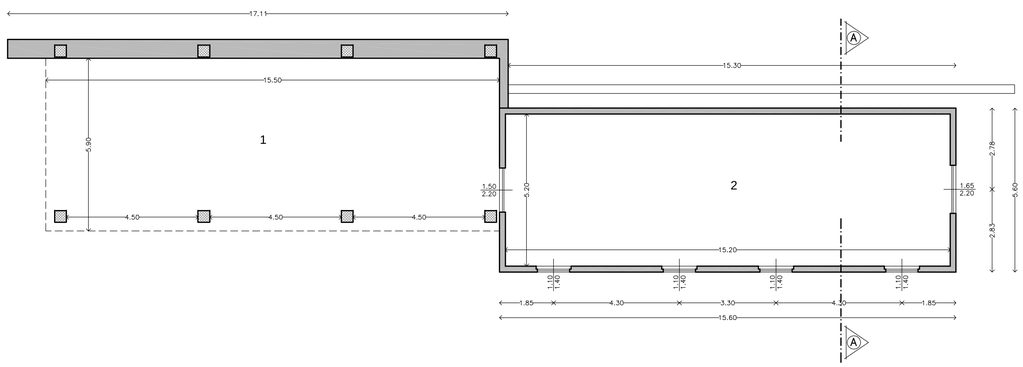


PIANTA COPERTURA
scala 1:100

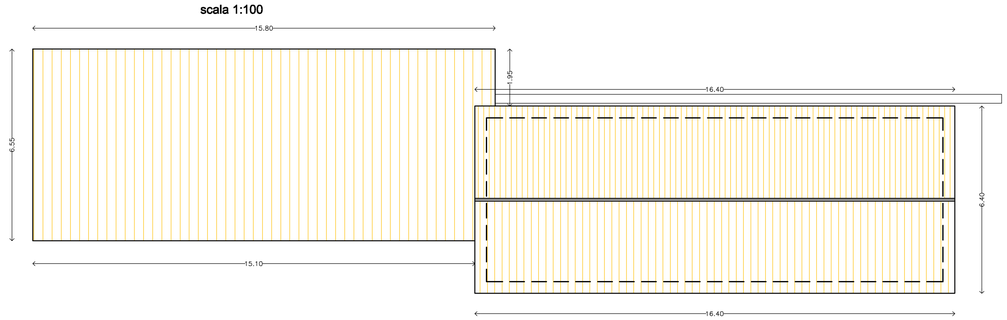

SEZIONE A-A
scala 1:100

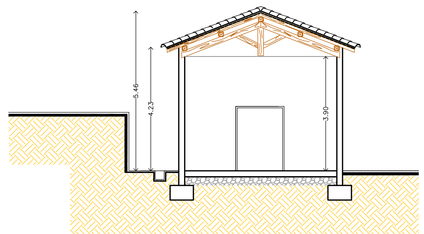

SCHEMA CALCOLO SUPERFICI E VOLUMI
scala 1:200

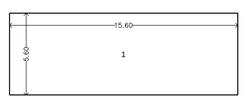

PIANO TERRA

ZONA	superfici		(mq)	altezza ml	volume mc
1	15.60x5.60	=	87.36	3.90	340.70
sommano			**87.36**		**340.70**

LEGENDA PIANO TERRA

1 TETTOIA S.U. MQ. 91.45 S.V. ML. 42.80
2 FALEGNAMERIA S.U. MQ. 73.44 S.V. ML. 40.80 S.F. MQ.13.09