PIANTA PIANO TERRA

scala 1 :100

Punto di Scatto

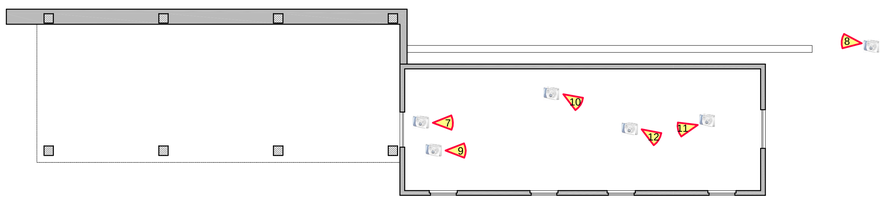


foto -7-



foto -9-



foto -11-



foto -8-



foto -10-



foto -12-



Regione Autonoma della Sardegna

ENTE FORESTE DELLA SARDEGNA

Servizio Territoriale Lanusei

AGRO DI SEUI

-Provincia Ogliastra-

PROGETTO ESECUTIVO

REALIZZAZIONE E DOTAZIONE DI OPERE NECESSARIE PER LA MESSA A NORMA DI UNA FALEGNAMERIA IN LOCALITA' "MONTARBU "

DATA: SEUI NOVEMBRE 2012	Rilievo Fotografico scale varie	Tav.5
AGG.:		

COMMITTENTE	PROGETTISTA	STUDIO DI PROGETTAZIONE
ENTE FORESTE DELLA SARDEGNA Servizio territoriale LANUSEI Via Piscinas 08045–LANUSEI	ING. FRANCESCO MARIA PISANO	ING. FRANCESCO MARIA PISANO Via Vitt. Emanuele n° 160 – JERZU Tel.: 0782 729004 Fax.: 0782 729156 E-mail: f.maria@tiscali.it
IL DIRETTORE: DOTT. SALVATORE MELE		
RESPONSABILE UNICO DEL PROCEDIMENTO DOTT. SALVATORE MELE Via Piscinas, 5 08045–LANUSEI		
IL R.U.P.: DOTT. SALVATORE MELE		

PLANIMETRIA GENERALE

scala 1 :1000

Punto di Scatto

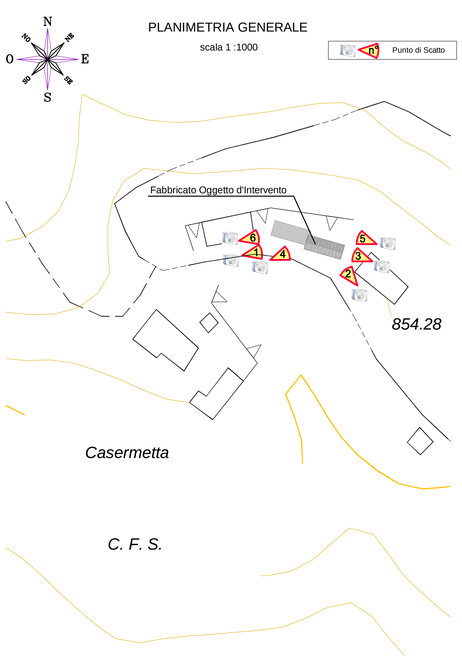


foto -1-



foto -3-



foto -5-



foto -2-



foto -4-



foto -6-

