GR.IN.ASS. s.r.l. *Gruppo INgegneri ASSociati - Società di Ingegneria*
V. del Muratori, 5 - 09170 Oristano - tel. 0783/21404 - fax. 0783/305230 - e-mail:ginass@tiscali.it
C.C.I.A.A. ORISTANO - n. 00982380956 - R.E.A. n.111816 ORISTANO - C.F. P.I. I.V.A. 00 659 500 8

COMMITTENTE:

ENTE FORESTE DELLA SARDEGNA


OGGETTO:

PROGETTAZIONE ESECUTIVA, DEGLI IMPIANTI TECNOLOGICI (ELETTRICO INDUSTRIALE PER AUTOFFICINA, FALEGNAMERIA, FABBRERIA E DEPOSITI), ASPIRAZIONE FUMI E POLVERI (AUTOFFICINA, FALEGNAMERIA E FABBRERIA), CLIMATIZZAZIONE (AUTOFFICINA, FALEGNAMERIA E FABBRERIA) IMPIANTO ANTINCENDIO (AUTOFFICINA, FALEGNAMERIA, FABBRERIA E DEPOSITI in LOCALITA' ZONA INDUSTRIALE di INTERESSE REGIONALE - AGRO DI TEMPIO PAUSANIA

ELABORATO:

IMPIANTO DISTRIBUZIONE ARIA COMPRESSA
PLANIMETRIA E SEZIONI


SCALA **1:100**	IDENTIFICATIVO: **D3a**	ESEGUITO:
PROGETTISTA: Ing. Mario Loche ORDINE INGEGNERI PROVINCIA ORISTANO A.220 **Dr. Ing. Mario Loche**	COLLABORATORI: Ing. Antonio Floris Ing. Simone Cuccu Ing. Alberto Tatti Ing. Ir. Alessandro Cappocia	DATA **GIUGNO 2013** REV.
RESPONSABILE UNICO DEL PROCEDIMENTO: Geom. Antonello Zoroddu		

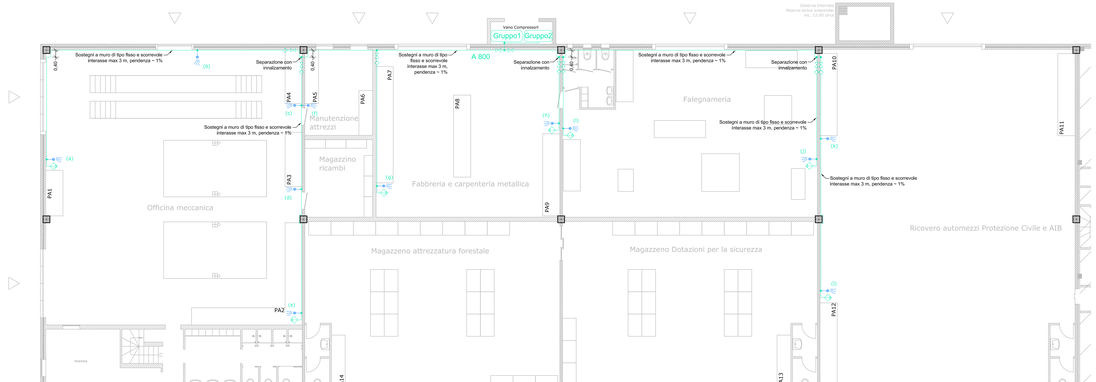


PIANTA PIANO TERRA

LEGENDA


Gruppo1		GRUPPO COMPRESSORE FIAC NEW SILVER 7,5/500 COMPLETO DI SERBATOIO DA 500 LITRI - ESISTENTE
Gruppo2		GRUPPO COMPRESSORE FINI E.C.BK119-270-5,5 COMPLETO DI SERBATOIO DA 270 LITRI - ESISTENTE
DN0	DN0	VALVOLA DI SEZIONAMENTO
		VALVOLA DI RITEGNO
		FILTRO CON SEPARATORE D'ACQUA AUTOMATICO
		CONNETTORE AD INNESTO RAPIDO
A 020		DISTRIBUZIONE PRINCIPALE TUBO ALLUMINIO TIPO SICOAIR DN32 - AREA 800 KPa - Sostegni ogni 3 m max
A 020		CALATE AD UTILIZZATORI TUBO ALLUMINIO TIPO SICOAIR DN20 - AREA 800 KPa - Sostegni ogni 2,5 m max

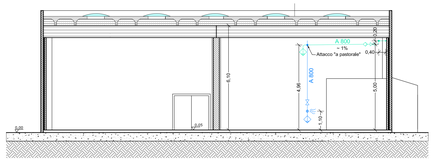

SEZIONE FALEGNAMERIA

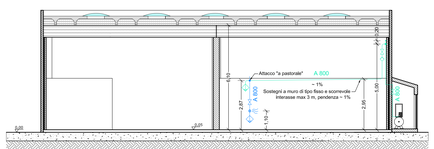

SEZIONE FABBRERIA

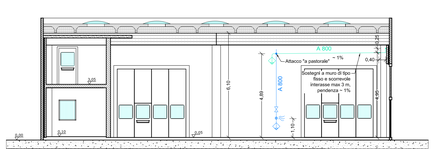

SEZIONE VANO AUTOFFICINA