GR.IN.ASS. s.r.l. *GRuppo INgegneri ASSociati - Società di Ingegneria*
V. del Muratori, 5 - 09170 Oristano - tel. 0783/212454 - fax. 0783/095330 - e-mail grinass@tiscali.it
C.C.I.A.A. ORISTANO n. 00685380958 - R.E.A. n. 0113518 ORISTANO - C.F./P. I.V.A. 006 8538 095 8

COMMITTENTE:

ENTE FORESTE DELLA SARDEGNA


OGGETTO:


PROGETTAZIONE ESECUTIVA, DEGLI IMPIANTI TECNOLOGICI (ELETTRICO INDUSTRIALE PER AUTOFFICINA, FALEGNAMERIA, FABBRERIA E DEPOSITI), ASPIRAZIONE FUMI E POLVERI (AUTOFFICINA, FALEGNAMERIA E FABBRERIA), CLIMATIZZAZIONE (AUTOFFICINA, FALEGNAMERIA E FABBRERIA) IMPIANTO ANTINCENDIO (AUTOFFICINA, FALEGNAMERIA, FABBRERIA E DEPOSITI in LOCALITA' ZONA INDUSTRIALE di INTERESSE REGIONALE - AGRO DI TEMPIO PAUSANIA

ELABORATO:

IMPIANTO ASPIRAZIONE FUMI E POLVERI
PLANIMETRIA

SCALA **1:100**	IDENTIFICATIVO: **D2a**	ESEGUITO:
PROGETTISTA: Ing. Mario Loche ORDINE INGEGNERI PROVINCIA ORISTANO n.226 Dr. Ing. Mario Loche	COLLABORATORI: Ing. Antonio Floris, Ing. Simone Cuccu, Ing. Alberto Tatti, Ing. Ir. Alessandro Capoccia	DATA **GIUGNO 2013** REV.
RESPONSABILE UNICO DEL PROCEDIMENTO: Geom. Antonello Zoroddu		

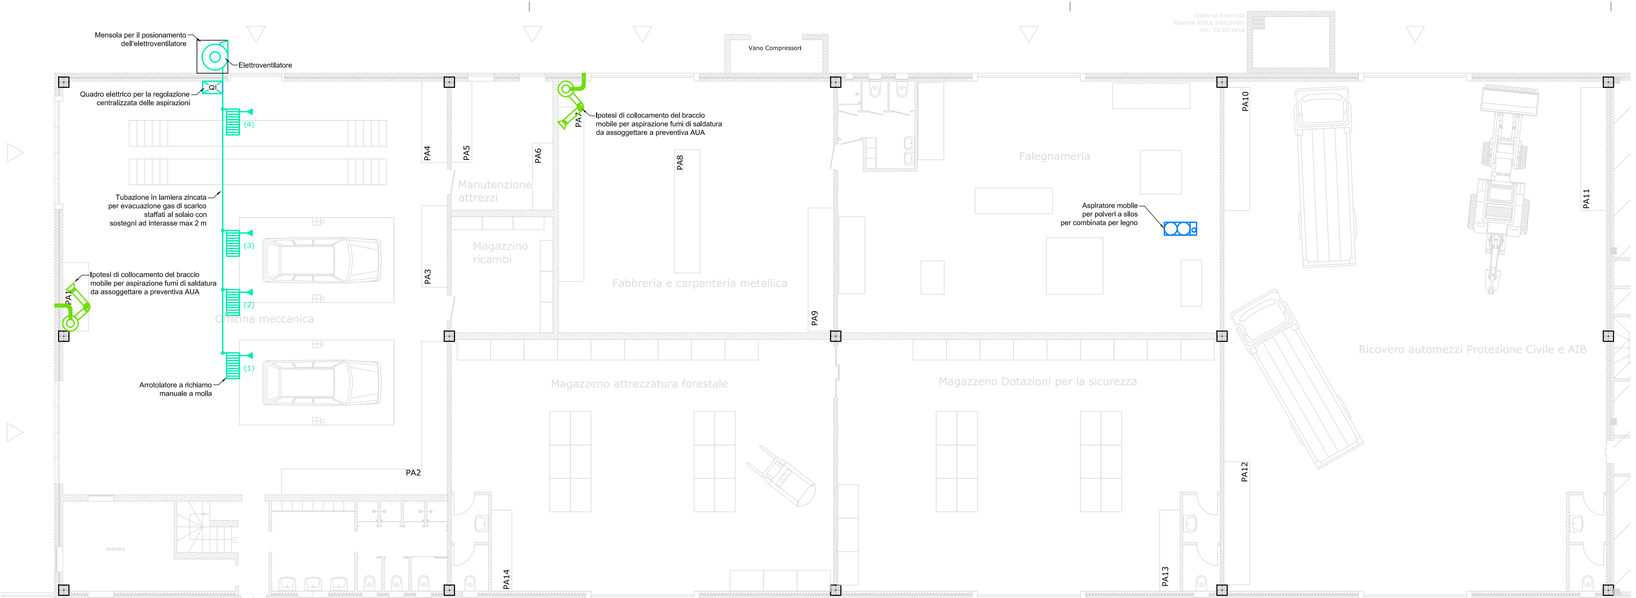

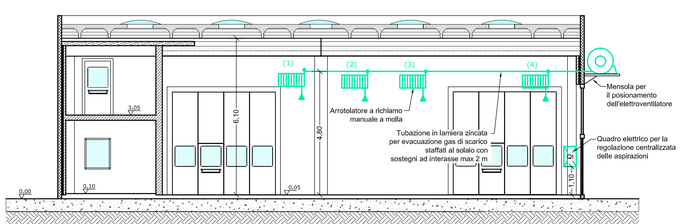

SEZIONE VANO AUTOFFICINA

LEGENDA

	COLLETTORE IN LAMIERA ZINCATA PER EVACUAZIONE GAS DI SCARICO - Sostegni ogni 2 m max
	ARROTOLATORE A RICHIAMO MANUALE A MOLLA - lunghezza 10 mt; - diametro 125 mm (unità 1 e 2); - diametro 200 mm (unità 3 e 4)
	ELETTROVENTILATORE CENTRIFUGO IN LAMIERA METALLICA. POTENZA 5,5 kW
	QUADRO ELETTRICO PER REGOLAZIONE CENTRALIZZATA
	ASPIRATORE A BRACCIO MOBILE per evacuazione fumi di saldatura - DI CUI UNO ESISTENTE -
	ASPIRATORE MOBILE A SILOS per macchina combinata per legno - ESISTENTE-

PIANTA PIANO TERRA