GR.IN.ASS. s.r.l. *Gruppo INgegneri ASSociati - Società di Ingegneria*
V. del Mustazil, 5 - 09170 Oristano - tel. 0783/212454 - fax. 0783/305200 - e-mail:ginass@tiscali.it
C.C.I.A.A. ORISTANO - n. 00985380956 - R.E.A. n.111816 ORISTANO - C.F. P. I.V.A. 000 8538 095 8

COMMITTENTE:

ENTE FORESTE DELLA SARDEGNA


OGGETTO:

PROGETTAZIONE ESECUTIVA, DEGLI IMPIANTI TECNOLOGICI (ELETTRICO INDUSTRIALE PER AUTOFFICINA, FALEGNAMERIA, FABBRERIA E DEPOSITI), ASPIRAZIONE FUMI E POLVERI (AUTOFFICINA, FALEGNAMERIA E FABBRERIA), CLIMATIZZAZIONE (AUTOFFICINA, FALEGNAMERIA E FABBRERIA) IMPIANTO ANTINCENDIO (AUTOFFICINA, FALEGNAMERIA, FABBRERIA E DEPOSITI in LOCALITA' ZONA INDUSTRIALE di INTERESSE REGIONALE - AGRO DI TEMPIO PAUSANIA

ELABORATO:

PLANIMETRIA DEL FABBRICATO CON LAYOUT
SEZIONI

SCALA 1:100	IDENTIFICATIVO: **C2**	ESEGUITO:
PROGETTISTA: Ing. Mario Loche ORDINE INGEGNERI PROVINCIA ORISTANO n.220 Dr. Ing. Mario Loche	COLLABORATORI: Ing. Antonio Floris, Ing. Simone Cuccu, Ing. Alberto Tatti, Ing. Ir. Alessandro Capoccia	DATA **GIUGNO 2013** REV.
RESPONSABILE UNICO DEL PROCEDIMENTO: Geom. Antonello Zoroddu		

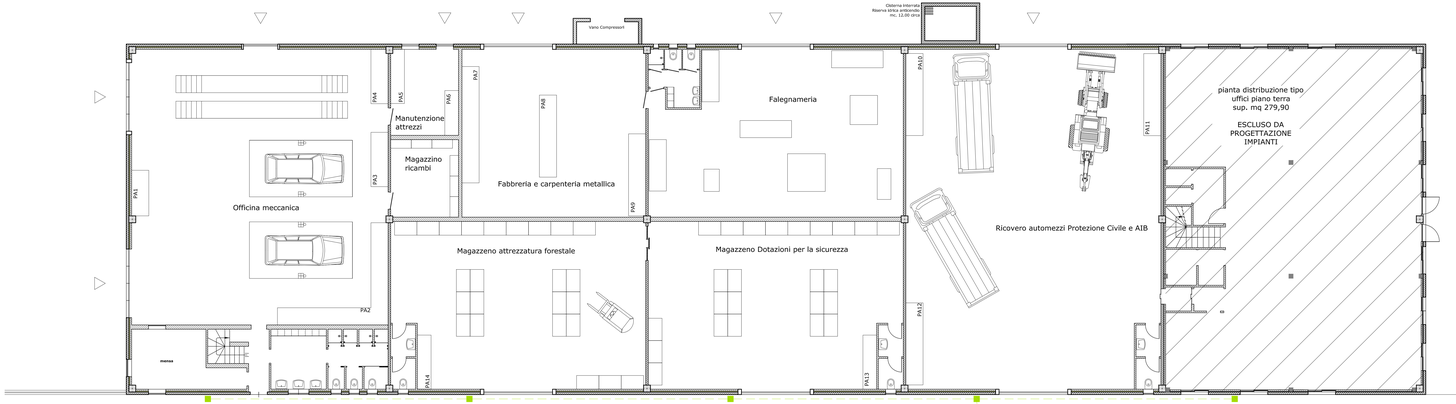




OFFICINA - PIANTA PIANO RIALZATO


VIABILITA' INTERNA

AL GRUPPO DI MISURA ENEL

PIANTA PIANO TERRA
CON IPOTESI DI LAYOUT

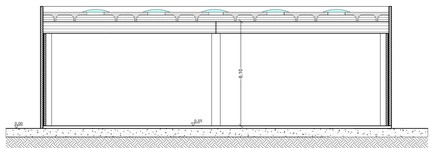

SEZIONE TIPO

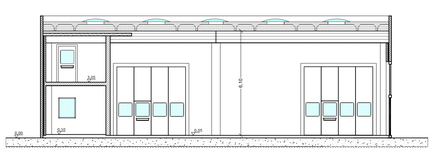

SEZIONE
VANO AUTOFFICINA