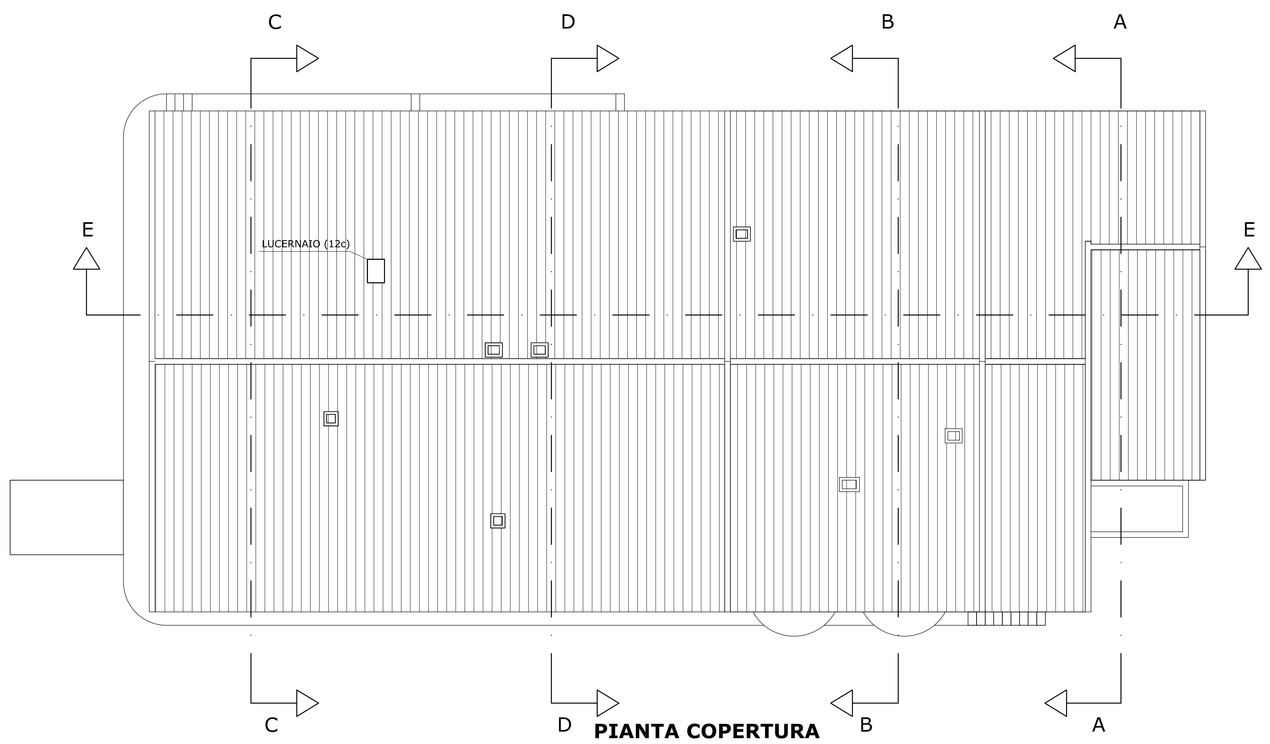
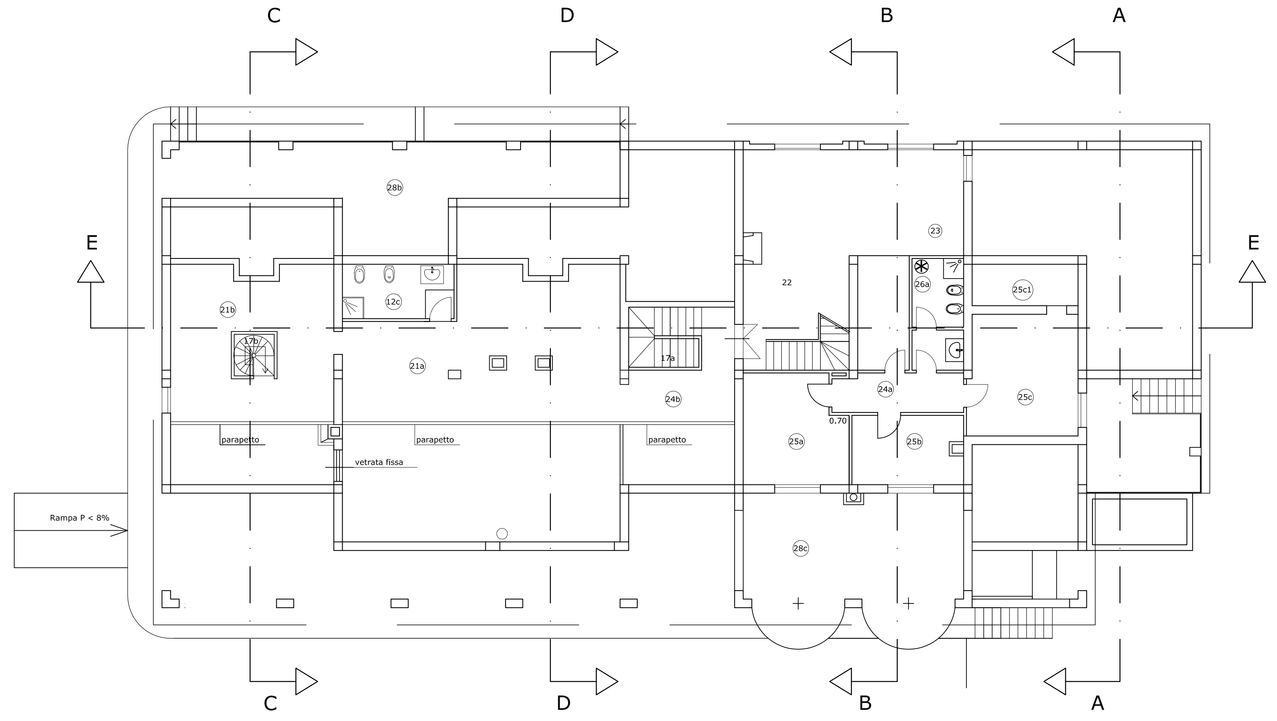
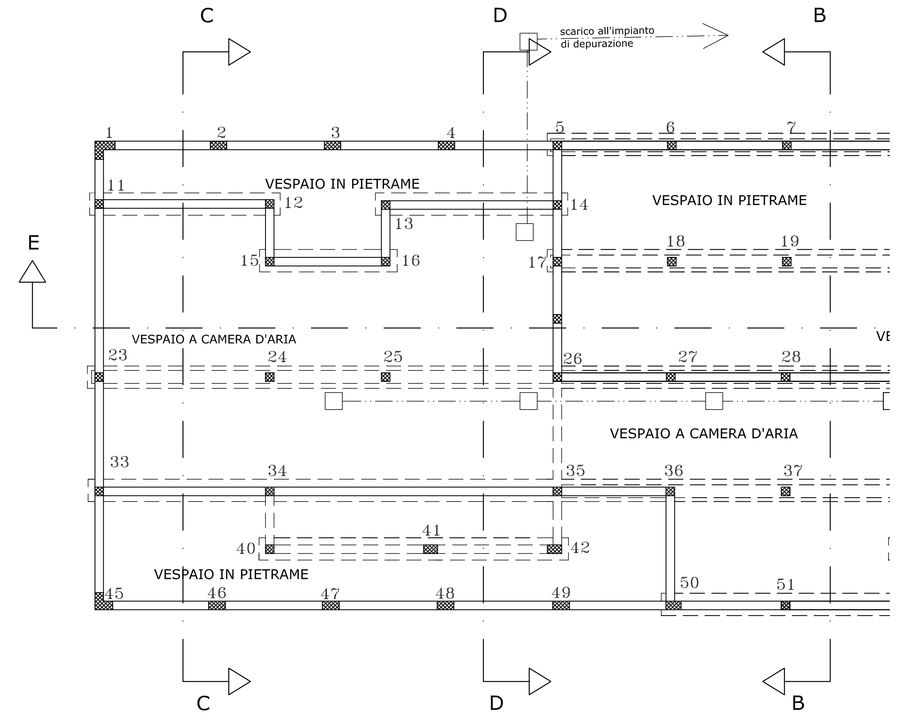


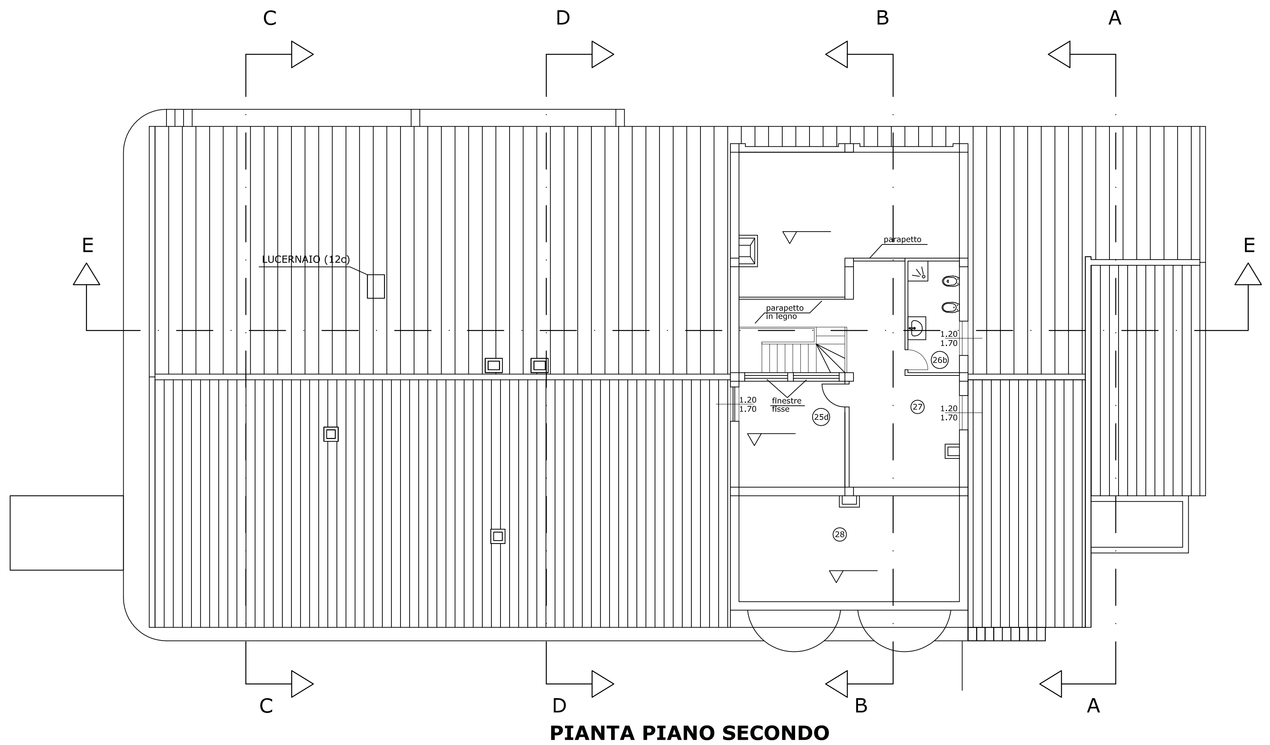

**PIANTA COPERTURA**



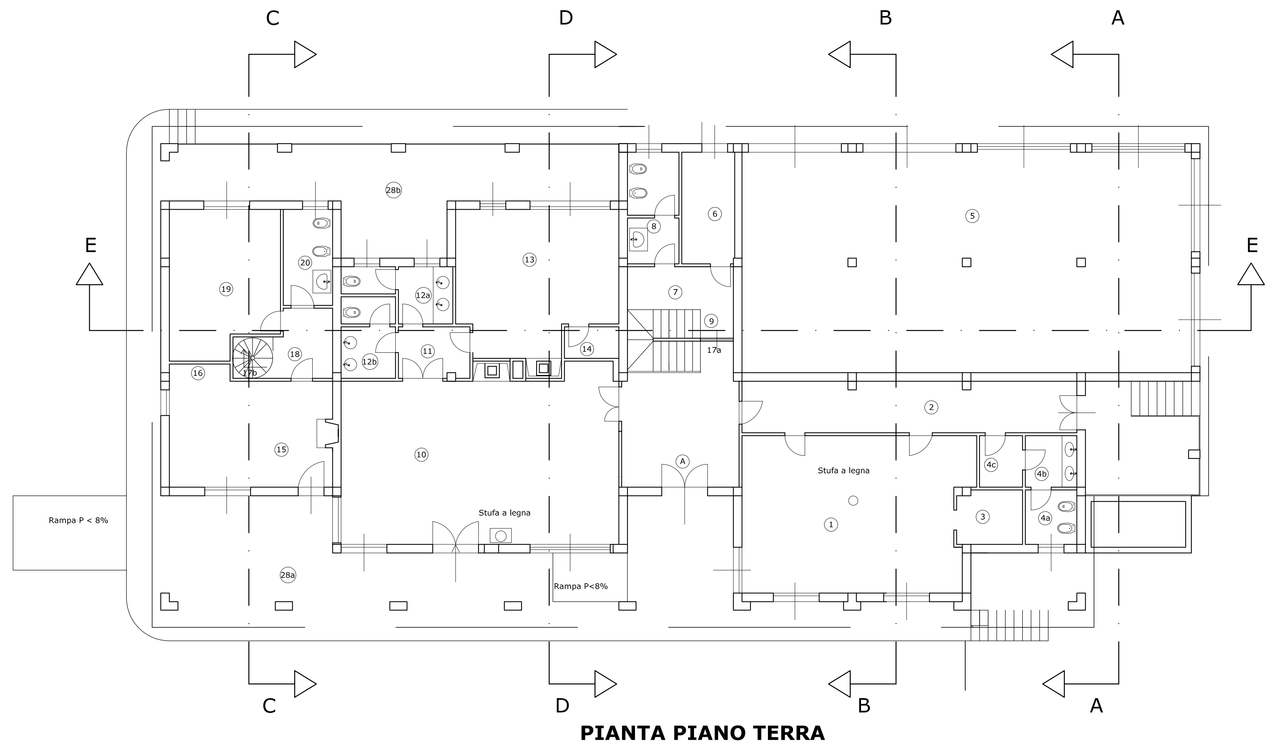

**PIANTA PIANO PRIMO**




**PIANTA FONDAZIONI**




**PIANTA PIANO SECONDO**




**PIANTA PIANO TERRA**

## LEGENDA

| | Rifer. | Destinazione | Dimensioni | Sn (mq) | Sa (mq) |
|---|---|---|---|---|---|
| .a. | A | Ingresso Zona comune | | | |
| | | Uffici - foresteria | 4.00x4.10 | 16.40(*) | |
| .b. | | ZONA UFFICI | | | |
| | 1. | ufficio | (7.30x5.50)+(0.30x1.60) | 40.63 | |
| | 2. | disimpegno | 1.80x11.70 | 21.06 | |
| | 3. | ripostiglio | 2.40x1.90 | 4.56 | |
| | 4a | bagno | 1.80x1.90 | 3.42 | |
| | 4b(*) | antibagno | 1.80x1.80 | 3.24 (*) | |
| | 4c(*) | antibagno | 1.50x1.80 | 2.70 (*) | |
| .c. | | ZONA GARAGE | | | |
| | 5. | garage | 15.70x7.70 | | 120.89 |
| | 6. | disimpegno | 1.85x3.90 | | 7.22 |
| | 7. | spogliatoio | 2.50x3.70 | | 11.15(*) |
| | 8. | bagno | (2.20x1.80)+(1.60x1.80) | 6.84(*) | |
| | 9. | ripostiglio | 3.70x1.00 | | 3.70 |
| .d. | | ZONA COMUNE | | | |
| | 10. | soggiorno-sala riunione | (9.70x5.70)+(0.70x1.90) | 56.62 (*) | |
| | 11. | disimpegno | 2.50x1.80 | 4.50 | |
| | 12a | bagno | (2.00x2.00)+(1.90x0.95) | 5.81 | |
| | 12b | bagno | (1.90x1.80)+(1.90x0.95) | 5.23(*) | |
| | 12c | wc (1° P) | 1.90x3.90 | | 7.41(*) |
| | 13. | cucina-pranzo | (5.70x4.00)+(1.20x3.10) | 26.52 | |
| | 14. | dispensa | 1.10x1.90 | 2.09 | |
| | 21a(*) | locale di sgomb. (sottotetto) | (9.70x3.60)+(2.30+1.80)x2.00+ +(1.40x1.60)-(0.70x0.50)x2 | 44.66(*) | |
| .e. | | ALLOGGIO CUSTODE | | | |
| | 15. | ingresso soggiorno | 3.70x5.70 | 21.09 | |
| | 16. | zona cottura | 2.12x0.60 | 1.27 | |
| | 17b(*) | collegamento verticale | 1.40x1.55 | 2.17(*) | |
| | 18. | disimpegno | (2.45x1.72)+(0.36x1.45) | 4.74(*) | |
| | 19. | letto | (3.88x4.35)+(2.12x0.95) | 18.89(*) | |
| | 20. | bagno | (3.35x1.72) | 5.76 | |
| | 21b(*) | locale di sgomb. (sottotetto) | (5.70x5.60)-(1.40x1.60)-(0.60x1.60) | | 28.72(*) |
| .f. | | FORESTERIA | | | |
| | 17a(*) | collegamento verticale | 2x(1.00x2.55) | 5.10(*) | |
| | 22. | ingresso soggiorno (1° P) | (7.70x3.70)+(2.10x3.70)+(1.80x4.00) | 43.46(*) | |
| | 23. | angolo cottura (1° P) | 1.90x3.70 | 7.03(*) | |
| | 24a | disimpegno (1° P) | (1.38x4.60-(0.90x0.20) | 6.17(*) | |
| | 24b | disimpegno (1° P) | (4.00x1.80)+(1.20x2.20) | 9.84(*) | |
| | 25a | letto (1° P) | (3.00x3.90)+(0.70x2.60) | 13.52 | |
| | 25b | letto (1° P) | (2.40x3.90)-(0.60x0.60) | 9.00 | |
| | 25c | letto (1° P) | (4.30x3.65)+(0.20x2.00) | 16.10 | |
| | 25c1(*) | ripostiglio | 3.65x1.45 | 5.29(*) | |
| | 25d(*) | letto (2° P) | 3.65x3.70 | 13.51(*) | |
| | 26a-26b | bagno (1° P - 2° P) | (2.40x1.80)+(1.40x1.80)+(1.80x3.90) | 13.86 | |
| | 27(*) | disimpegno (2° P) | (3.90x3.85)+(3.90x1.80)-(0.60x0.60) | 21.68(*) | |
| | 28a(*) | loggiato (Piano Terra) | (6.00+6.00)+(10.30x2.00)+(5.70+6.00) | | 59.40(*) |
| | 28b(*) | loggiato (Piano Terra) | (16.00x2.00)+(3.70x2.00) | | 39.40(*) |
| | 28c | loggiato (1° P) | (7.70x3.70) | | 28.49 |
| | | | Sommano mq | 462.76 | 306.77 |

REGI
ENTE F

PROGETTO

RESTAURO CON
FORESTA DEMAI

Scala
1:100

TAVOLA
3

Data
DICEMBRE 2008

Committente
R.A.S. ENTE FORESTE DELLA S

Progettista
ING. SILVESTRO BOI