

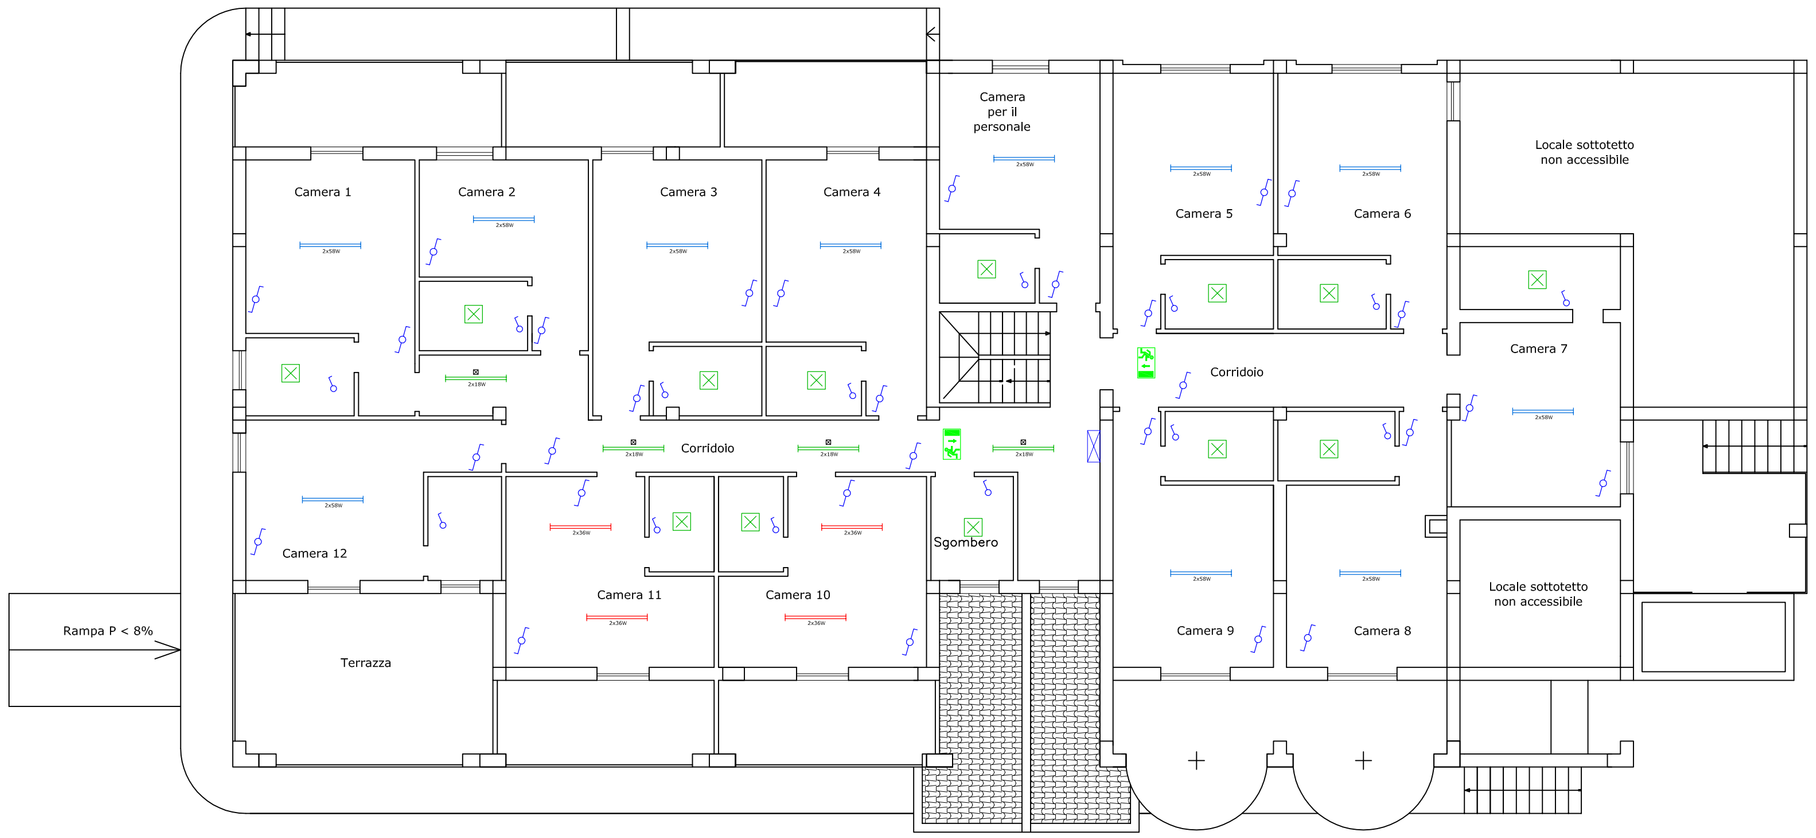


PIANO PRIMO
Impianto illuminazione
scala 1:100

LEGENDA

- **Plafoniera per lampade fluorescenti 2x58 W**
- **Plafoniera per lampade fluorescenti 2x36 W**
- **Plafoniera per lampade fluorescenti 2x18 W equipaggiata con modulo di illuminazione di emergenza**
- **Plafoniera per lampade fluorescenti 2x58 W equipaggiata con modulo di illuminazione di emergenza**
- **Plafoniera per lampade fluorescenti 2x36 W equipaggiata con modulo di illuminazione di emergenza**
- **Plafoniera stagna per lampade fluorescenti 2x58 W**
- **Plafoniera per lampade fluorescenti 2x14 W**
- **Quadro elettrico**
- **Deviatore bipolare 16 A**
- **Interruttore bipolare 16 A**
- **Apparecchio per segnalazione di sicurezza**

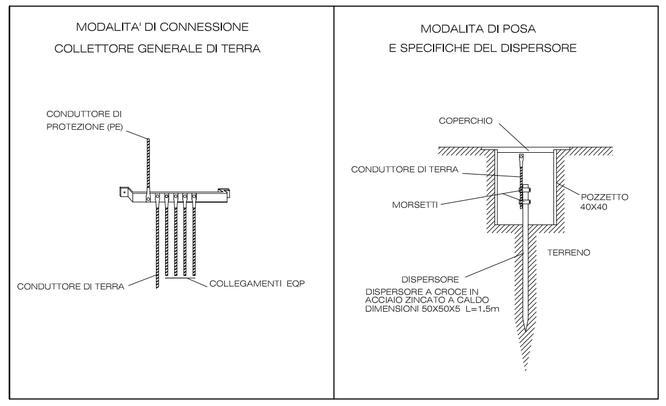

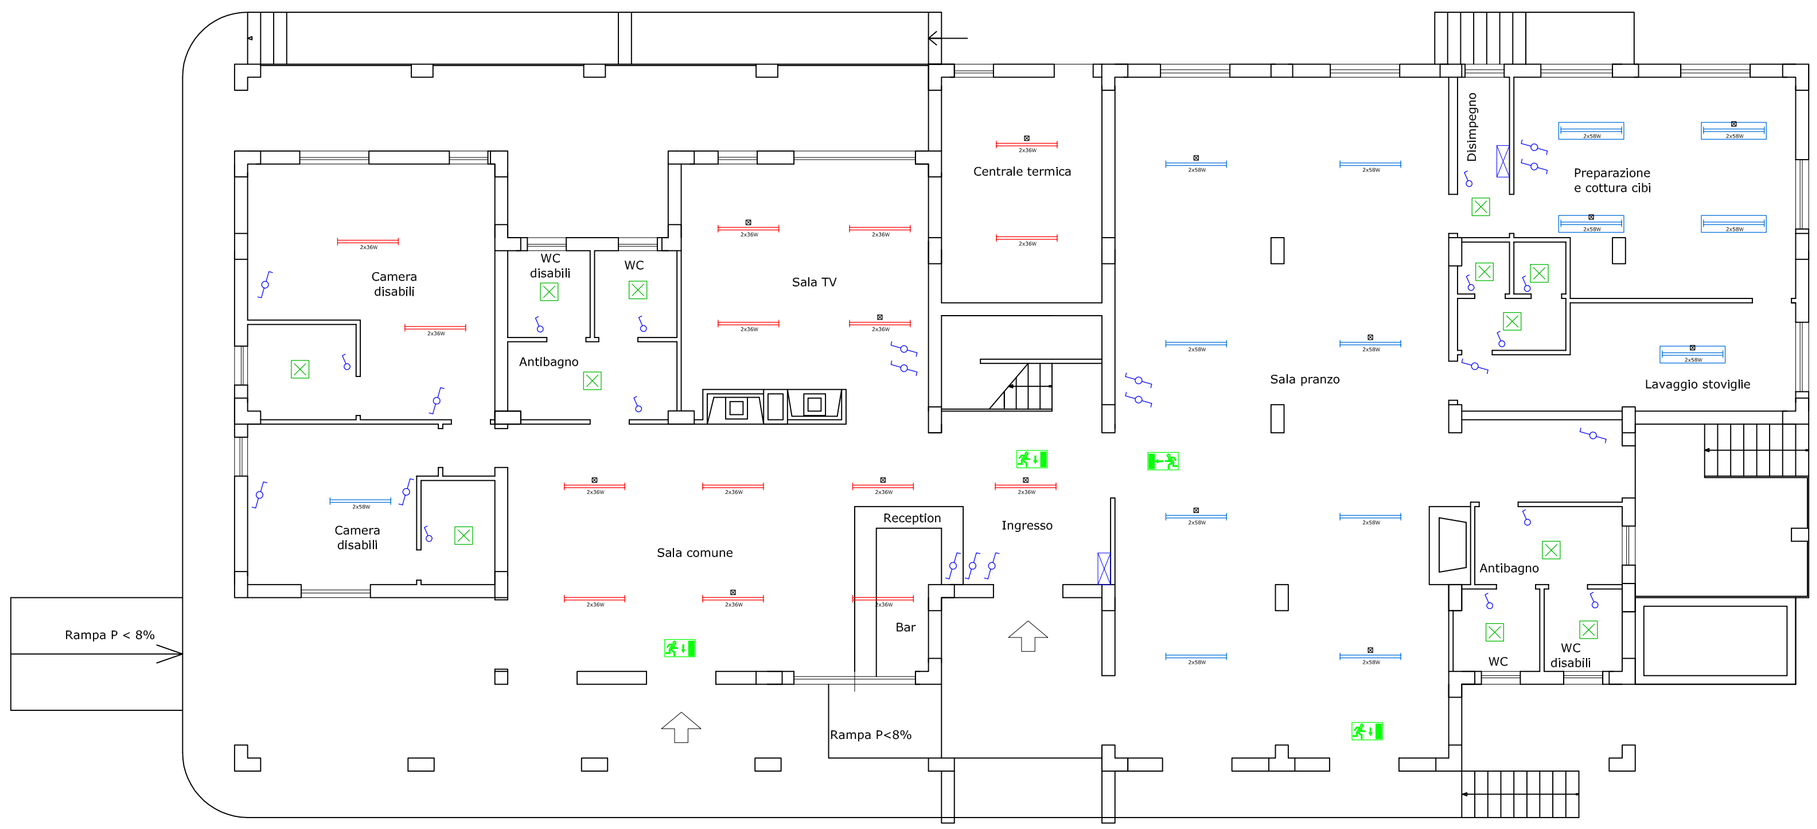

PIANO TERRA
Impianto illuminazione
scala 1:100

REGIONE AUTONOMA DELLA SARDEGNA

ENTE FORESTE DELLA SARDEGNA

CAGLIARI

PROGETTO

RESTAURO CONSERVATIVO DEI FABBRICATI NELLA FORESTA DEMANIALE "GUTTURUMANNU" (ASSEMINI)

Scala 1:100

TAVOLA 18

Elaborato
PIANO DI INSTALLAZIONE IMPIANTO ELETTRICO DI ILLUMINAZIONE NORMALE E DI SICUREZZA PARTICOLARI COSTRUTTIVI
PIANO TERRA E PIANO PRIMO

Data
DICEMBRE 2008

ESECUTIVO

Committente
R.A.S. ENTE FORESTE DELLA SARDEGNA

Responsabile del Procedimento
GEOM. CESARE OLLA

Progettista
ING. SILVESTRO BOI

Direttore del Servizio
DOTT. ANTONIO CASULA