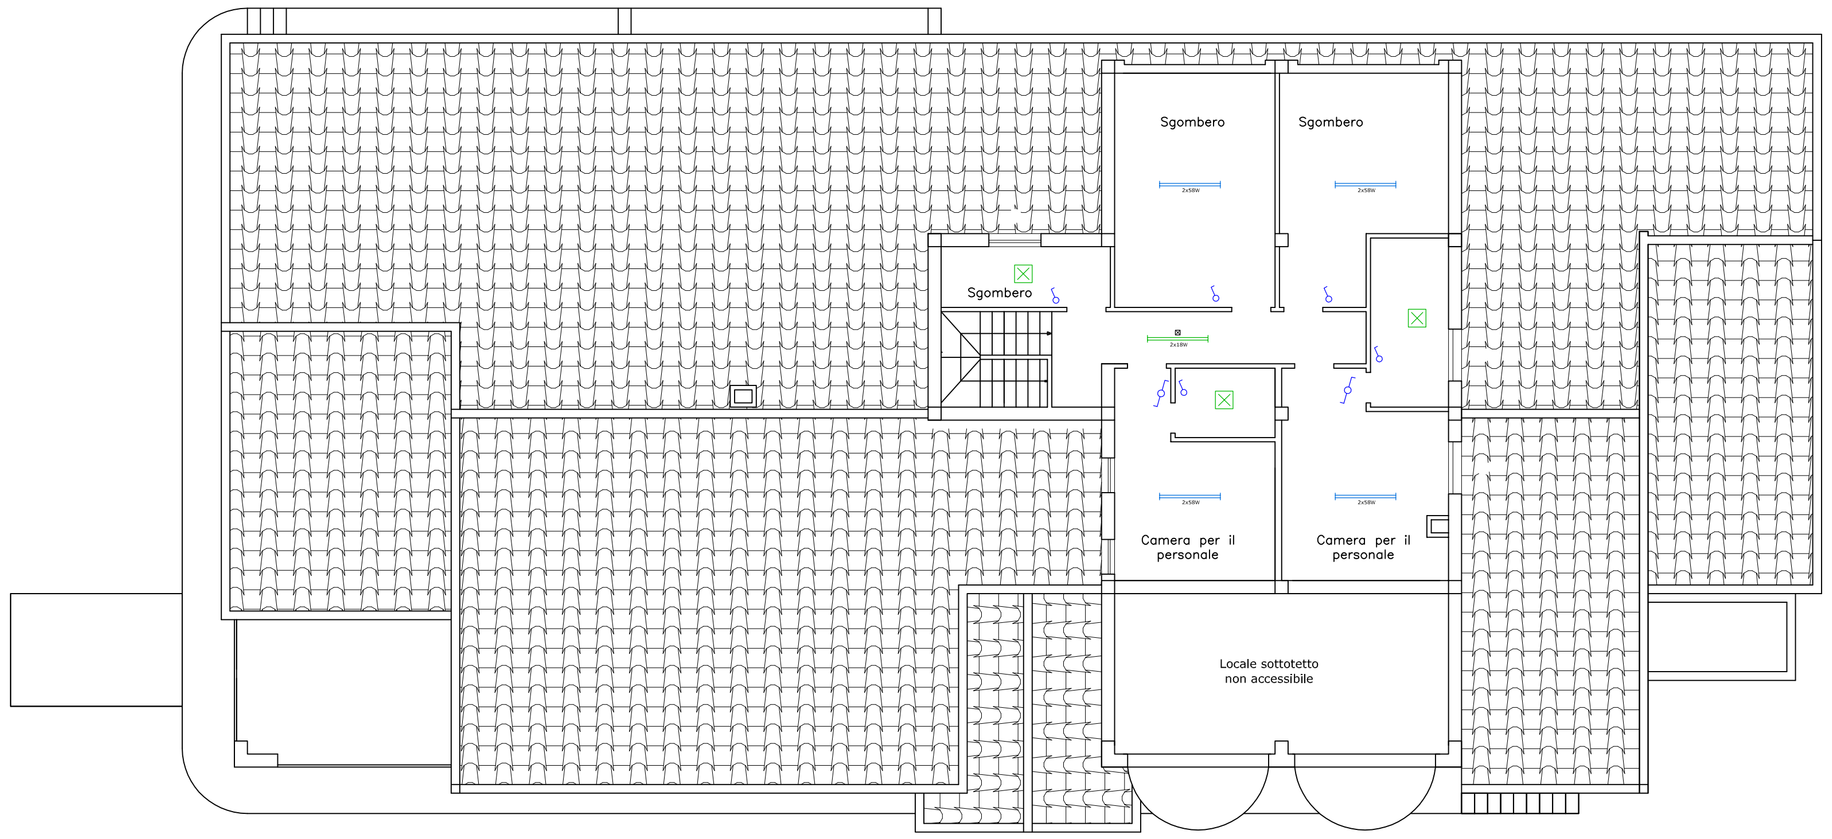



**LEGENDA**

- **Plafoniera per lampade fluorescenti 2x58 W**
- **Plafoniera per lampade fluorescenti 2x18 W equipaggiata con modulo di illuminazione di emergenza**
- **Plafoniera per lampade fluorescenti 2x14 W**
- **Deviatore bipolare 16 A**
- **Interruttore bipolare 16 A**

**PIANO SECONDO**
**Impianto illuminazione**
**scala 1:100**

REGIONE AUTONOMA DELLA SARDEGNA

ENTE FORESTE DELLA SARDEGNA

CAGLIARI

PROGETTO

RESTAURO CONSERVATIVO DEI FABBRICATI NELLA FORESTA DEMANIALE "GUTTURUMANNU" (ASSEMINI)

Scala 1:100

TAVOLA 19

Elaborato
PIANO DI INSTALLAZIONE IMPIANTO ELETTRICO DI ILLUMINAZIONE NORMALE E DI SICUREZZA PARTICOLARI COSTRUTTIVI
PIANO SECONDO

Data
DICEMBRE 2008


ESECUTIVO

Committente
R.A.S. ENTE FORESTE DELLA SARDEGNA

Responsabile del Procedimento
GEOM. CESARE OLLA

Progettista
ING. SILVESTRO BOI

Direttore del Servizio
DOTT. ANTONIO CASULA

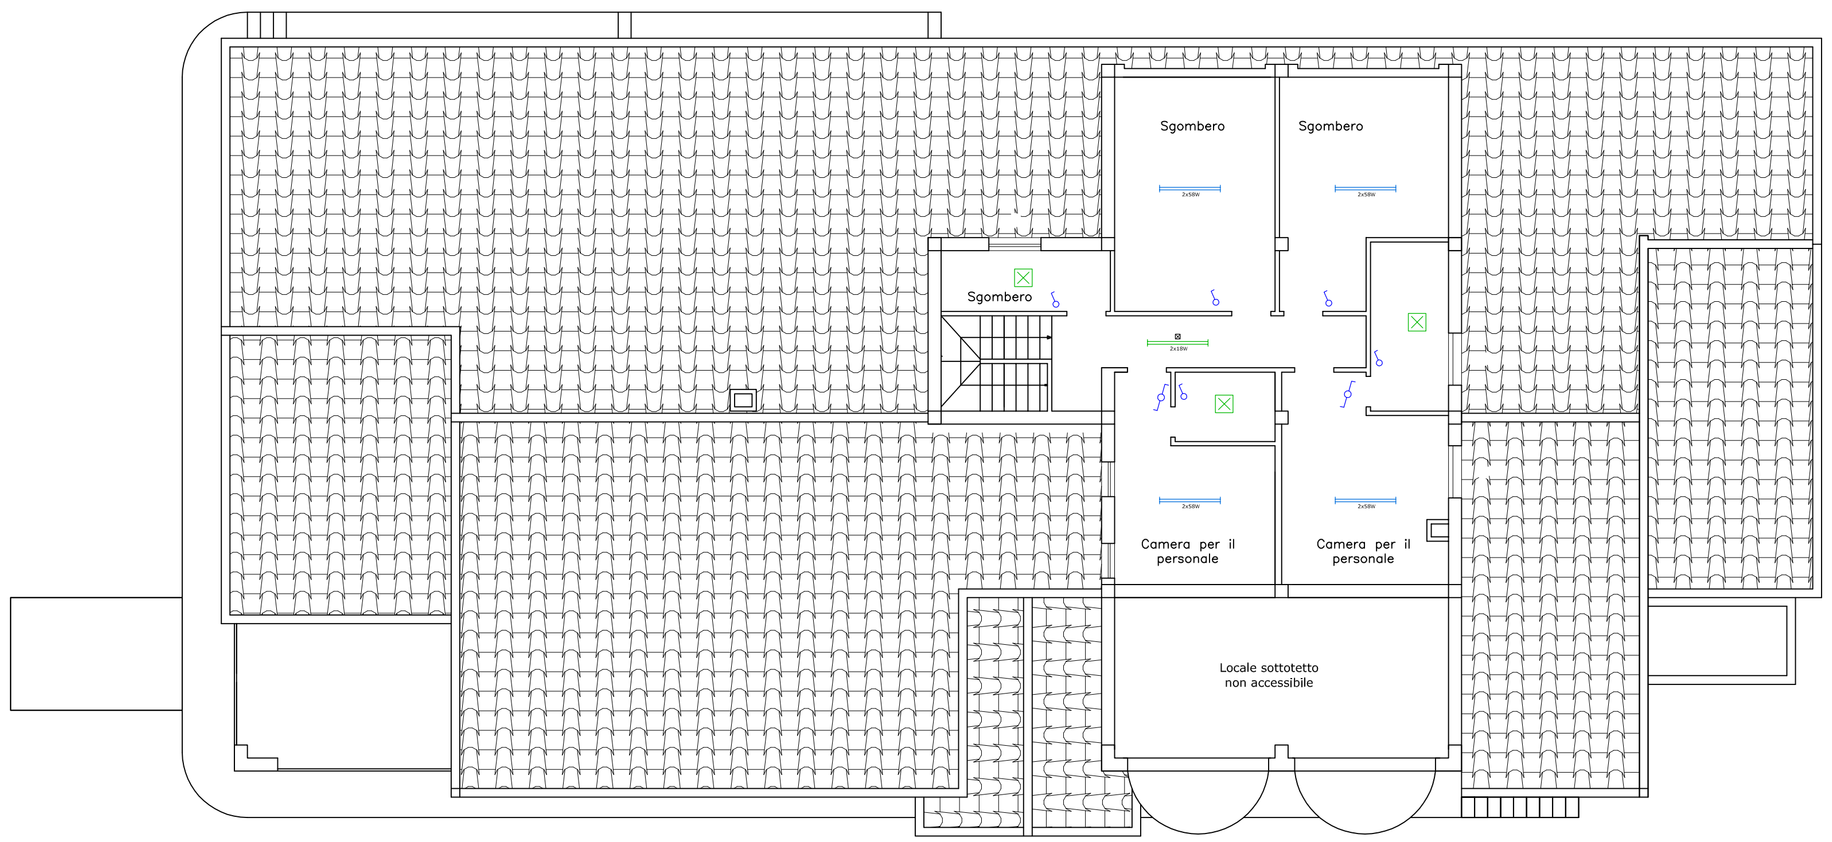


**LEGENDA**

- **Plafoniera per lampade fluorescenti 2x58 W**
- **Plafoniera per lampade fluorescenti 2x18 W equipaggiata con modulo di illuminazione di emergenza**
- **Plafoniera per lampade fluorescenti 2x14 W**
- **Deviatore bipolare 16 A**
- **Interruttore bipolare 16 A**

**PIANO SECONDO**
**Impianto illuminazione**
**scala 1:100**

REGIONE AUTONOMA DELLA SARDEGNA

ENTE FORESTE DELLA SARDEGNA

CAGLIARI

PROGETTO

RESTAURO CONSERVATIVO DEI FABBRICATI NELLA FORESTA DEMANIALE "GUTTURUMANNU" (ASSEMINI)

Scala 1:100

TAVOLA 19

Elaborato
PIANO DI INSTALLAZIONE IMPIANTO ELETTRICO DI ILLUMINAZIONE NORMALE E DI SICUREZZA PARTICOLARI COSTRUTTIVI
PIANO SECONDO

Data
DICEMBRE 2008

ESECUTIVO

Committente
R.A.S. ENTE FORESTE DELLA SARDEGNA

Responsabile del Procedimento
GEOM. CESARE OLLA

Progettista
ING. SILVESTRO BOI

Direttore del Servizio
DOTT. ANTONIO CASULA