
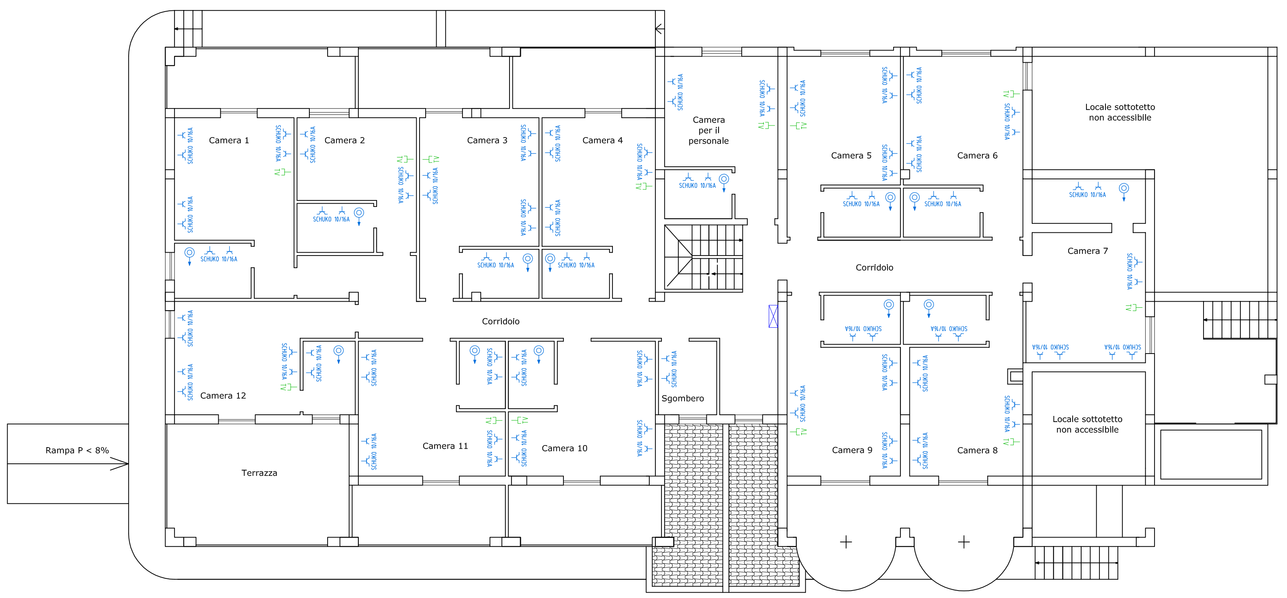


PIANO PRIMO
Impianto installazione FM
scala 1:100

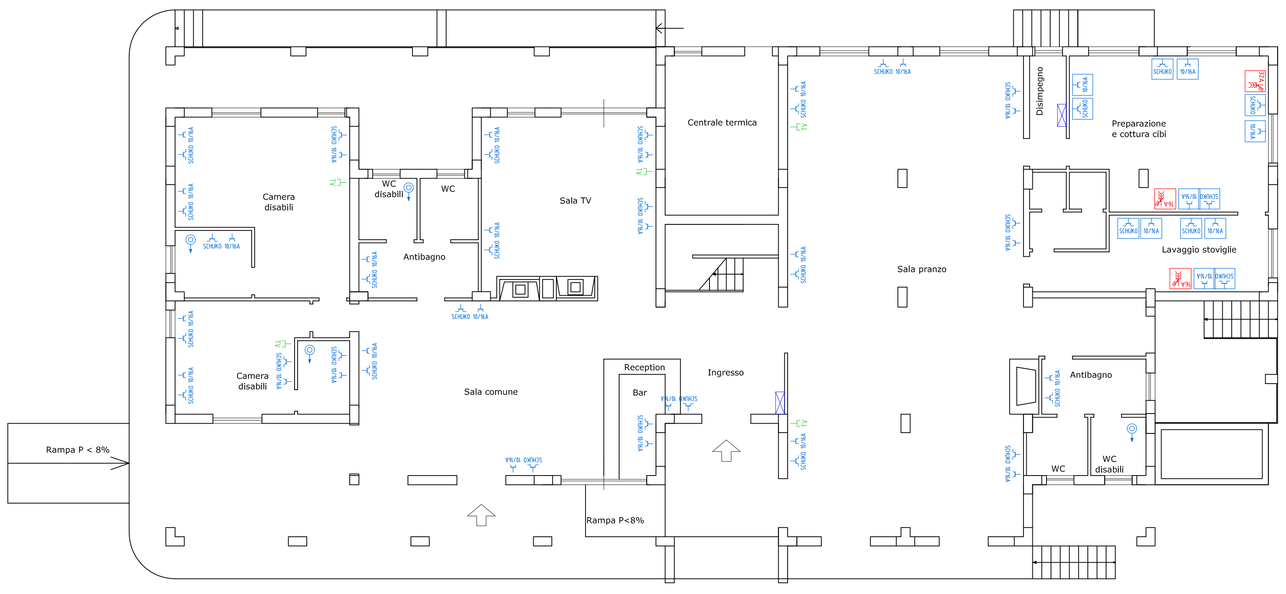

PIANO TERRA
Impianto installazione FM
scala 1:100

LEGENDA

- **Presa bipasso 10/16 A**
- **Presa UNEL 2P+T 10/16A**
- **Pulsante unipolare a tirante**
- **Presa bipasso 10/16 A - Grado di protezione IP 65**
- **Presa UNEL 2P+T 10/16 A - Grado di protezione IP 65**
- **Presa sicurezza interbloccata 3P+T 16A 380V - Grado di protezione IP 65**
- **Presa sicurezza interbloccata 3P+T 32A 380V - Grado di protezione IP 65**
- **Presa TV**

REGIONE AUTONOMA DELLA SARDEGNA

ENTE FORESTE DELLA SARDEGNA

CAGLIARI

PROGETTO

RESTAURO CONSERVATIVO DEI FABBRICATI NELLA FORESTA DEMANIALE "GUTTURUMANNU" (ASSEMINI)

Scala: 1:100

TAVOLA: 20

Elaborato: PIANO DI INSTALLAZIONE IMPIANTO ELETTRICO PER FM E SEGNALE TELEVISIVO PIANO TERRA E PIANO PRIMO

Data: DICEMBRE 2008

ESECUTIVO

Committente: R.A.S. ENTE FORESTE DELLA SARDEGNA

Responsabile del Procedimento: GEOM. CESARE OLLA

Progettista: ING. SILVESTRO BOI

Direttore del Servizio: DOTT. ANTONIO CASULA