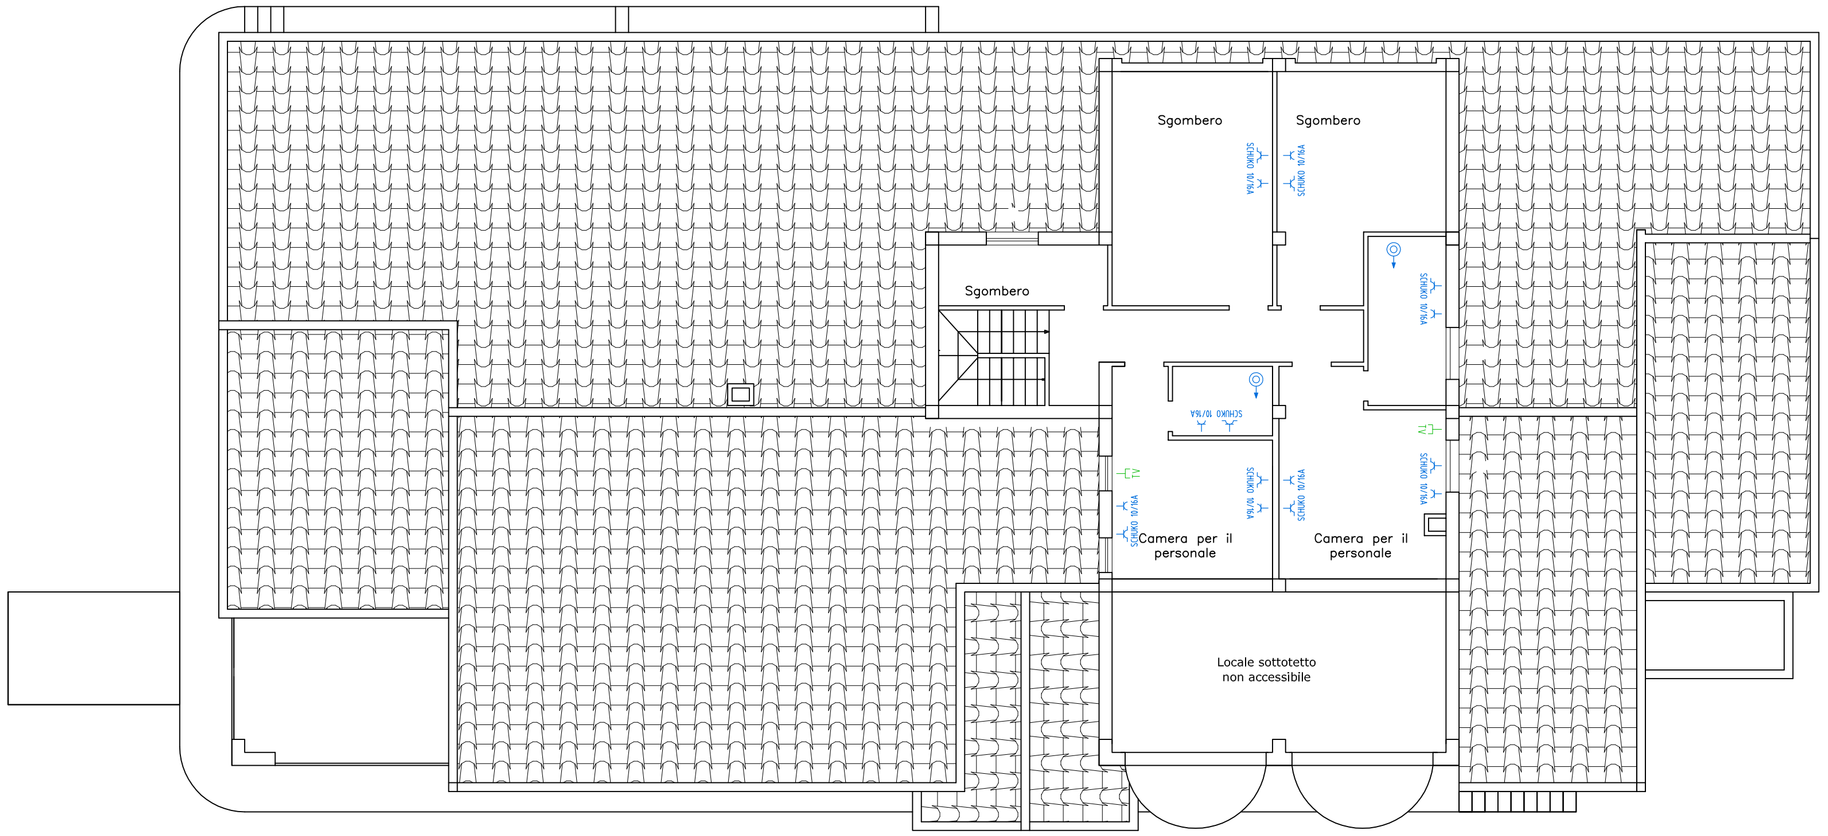


LEGENDA

- **Presa bipasso 10/16 A**
- **Presa UNEL 2P+T 10/16A**
- **Pulsante unipolare a tirante**
- **Presa TV**

PIANO SECONDO
Impianto installazione FM
scala 1:100

REGIONE AUTONOMA DELLA SARDEGNA

ENTE FORESTE DELLA SARDEGNA

CAGLIARI

PROGETTO

RESTAURO CONSERVATIVO DEI FABBRICATI NELLA FORESTA DEMANIALE "GUTTURUMANNU" (ASSEMINI)

Scala 1:100

TAVOLA 21

Elaborato
PIANO DI INSTALLAZIONE IMPIANTO ELETTRICO PER FM E SEGNALE TELEVISIVO
PIANO SECONDO

Data
DICEMBRE 2008


ESECUTIVO

Committente
R.A.S. ENTE FORESTE DELLA SARDEGNA

Responsabile del Procedimento
GEOM. CESARE OLLA

Progettista
ING. SILVESTRO BOI

Direttore del Servizio
DOTT. ANTONIO CASULA

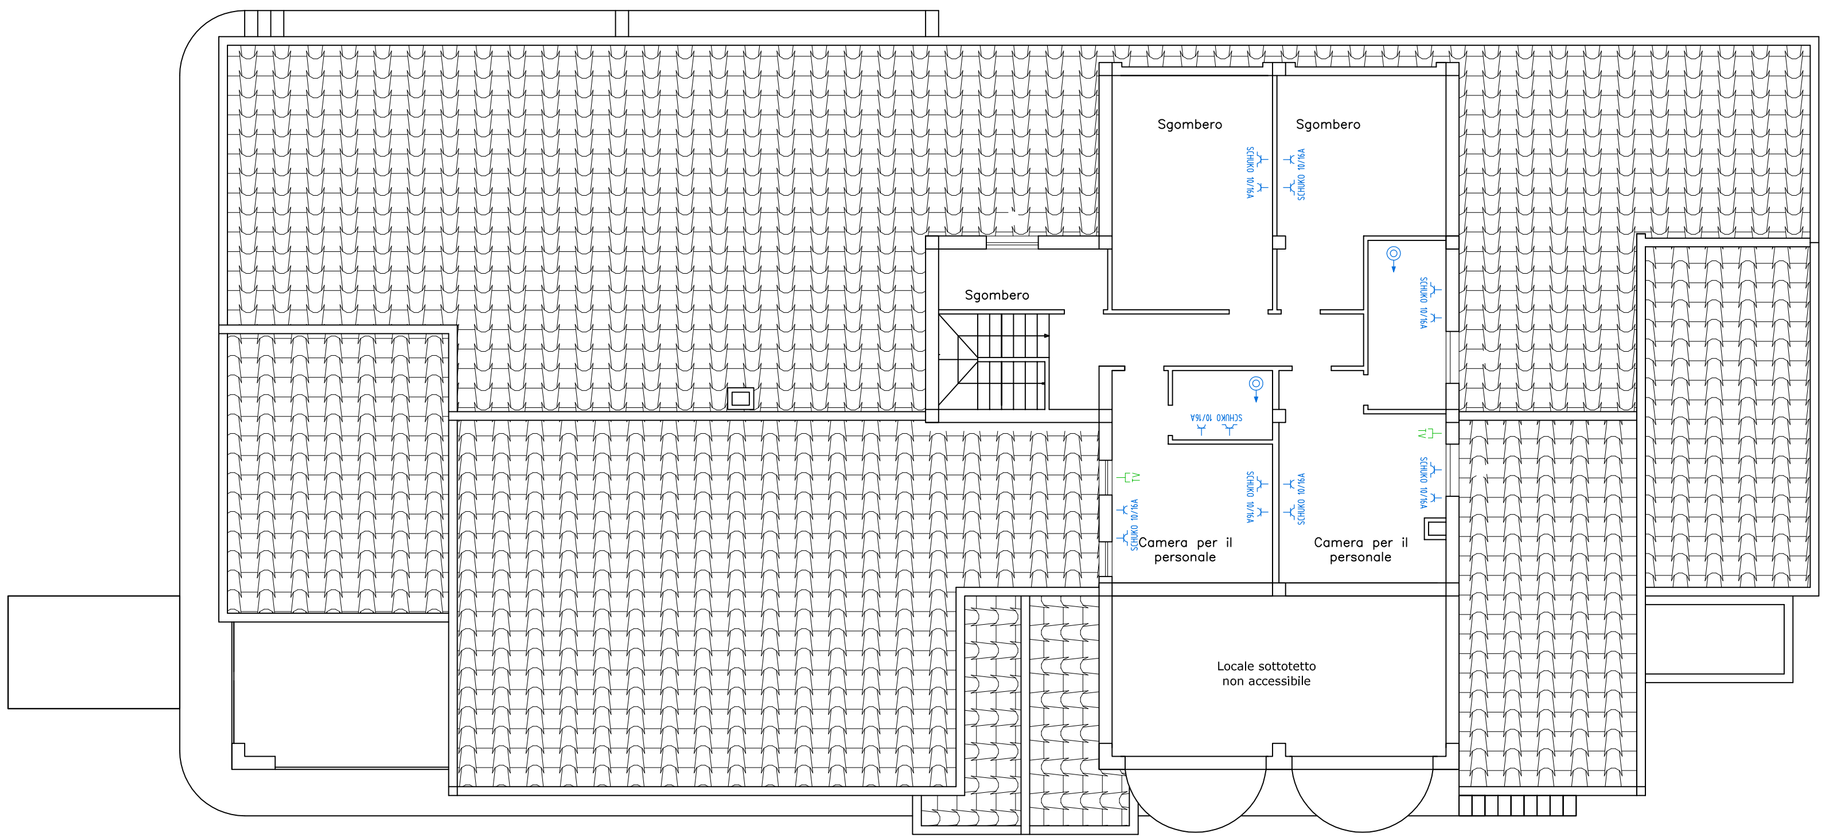

LEGENDA

- **Presa bipasso 10/16 A**
- **Presa UNEL 2P+T 10/16A**
- **Pulsante unipolare a tirante**
- **Presa TV**

PIANO SECONDO
Impianto installazione FM
scala 1:100

REGIONE AUTONOMA DELLA SARDEGNA

ENTE FORESTE DELLA SARDEGNA

CAGLIARI

PROGETTO

RESTAURO CONSERVATIVO DEI FABBRICATI NELLA FORESTA DEMANIALE "GUTTURUMANNU" (ASSEMINI)

Scala 1:100

TAVOLA 21

Elaborato
PIANO DI INSTALLAZIONE IMPIANTO ELETTRICO PER FM E SEGNALE TELEVISIVO
PIANO SECONDO

Data
DICEMBRE 2008

ESECUTIVO

Committente
R.A.S. ENTE FORESTE DELLA SARDEGNA

Responsabile del Procedimento
GEOM. CESARE OLLA

Progettista
ING. SILVESTRO BOI

Direttore del Servizio
DOTT. ANTONIO CASULA