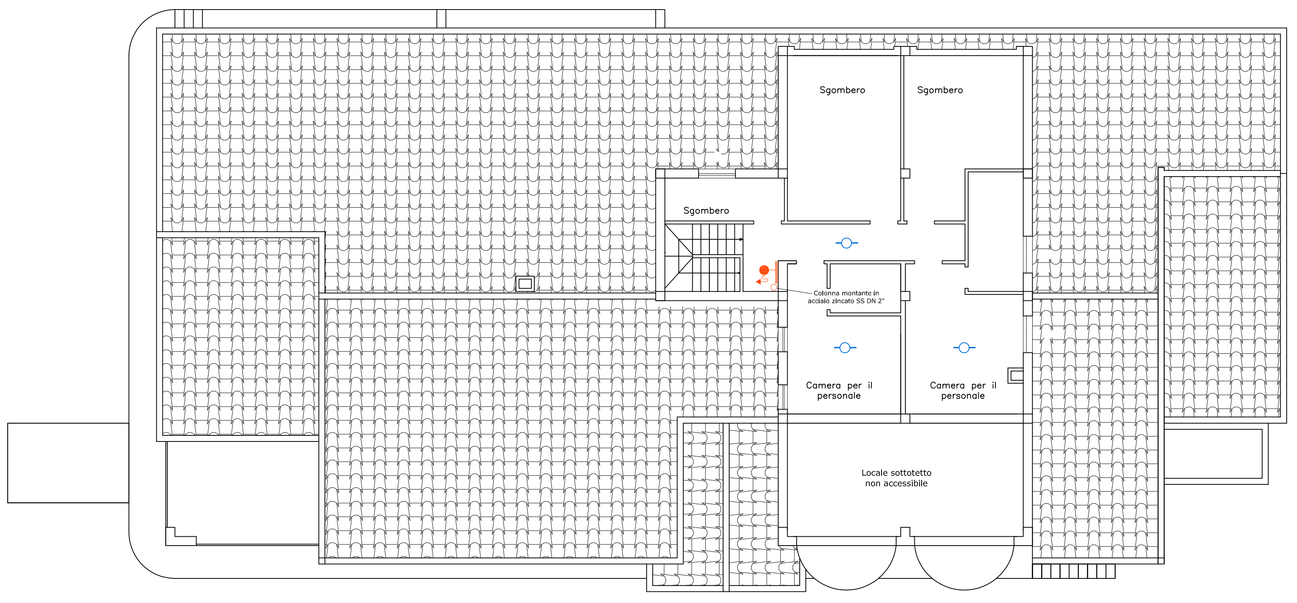


LEGENDA

- **Rivelatore di fumo**
- **Idrante a parete UNI EN 761-1, DN 45**
- **Estintore portatile**

PIANO SECONDO
Impianto di rivelazione e allarme antincendio - impianto idrico antincendio
scala 1:100

REGIONE AUTONOMA DELLA SARDEGNA

ENTE FORESTE DELLA SARDEGNA

CAGLIARI

PROGETTO

RESTAURO CONSERVATIVO DEI FABBRICATI NELLA FORESTA DEMANIALE "GUTTURUMANNU" (ASSEMINI)

Scala: 1:100

TAVOLA 27

Elaborato: IMPIANTO DI RIVELAZIONE E ALLARME ANTINCENDIO - IMPIANTO IDRICO ANTINCENDIO PIANO SECONDO

Data: DICEMBRE 2008


ESECUTIVO

Committente: R.A.S. ENTE FORESTE DELLA SARDEGNA

Responsabile del Procedimento: GEOM. CESARE OLLA

Progettista: ING. SILVESTRO BOI

Direttore del Servizio: DOTT. ANTONIO CASULA

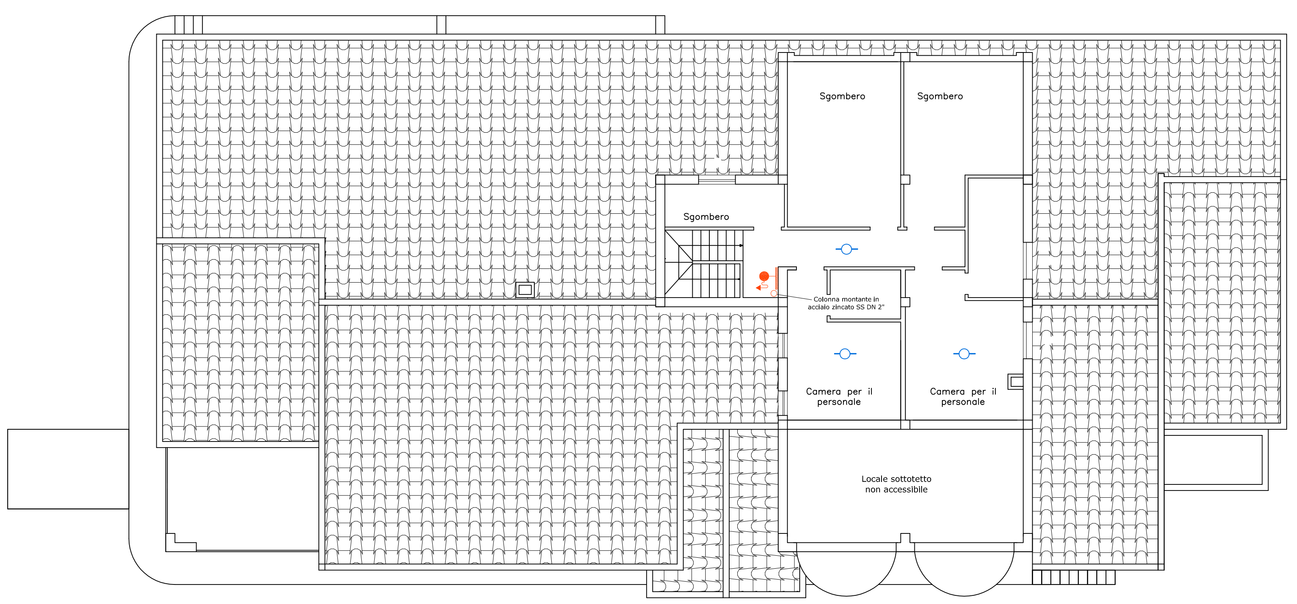

LEGENDA

- **Rivelatore di fumo**
- **Idrante a parete UNI EN 761-1, DN 45**
- **Estintore portatile**

PIANO SECONDO
Impianto di rivelazione e allarme antincendio - impianto idrico antincendio
scala 1:100

REGIONE AUTONOMA DELLA SARDEGNA

ENTE FORESTE DELLA SARDEGNA

CAGLIARI

PROGETTO

RESTAURO CONSERVATIVO DEI FABBRICATI NELLA FORESTA DEMANIALE "GUTTURUMANNU" (ASSEMINI)

Scala: 1:100

TAVOLA 27

Elaborato: IMPIANTO DI RIVELAZIONE E ALLARME ANTINCENDIO - IMPIANTO IDRICO ANTINCENDIO PIANO SECONDO

Data: DICEMBRE 2008

ESECUTIVO

Committente: R.A.S. ENTE FORESTE DELLA SARDEGNA

Responsabile del Procedimento: GEOM. CESARE OLLA

Progettista: ING. SILVESTRO BOI

Direttore del Servizio: DOTT. ANTONIO CASULA