
PLANIMETRIA GENERALE

SCHEMA IMPIANTI

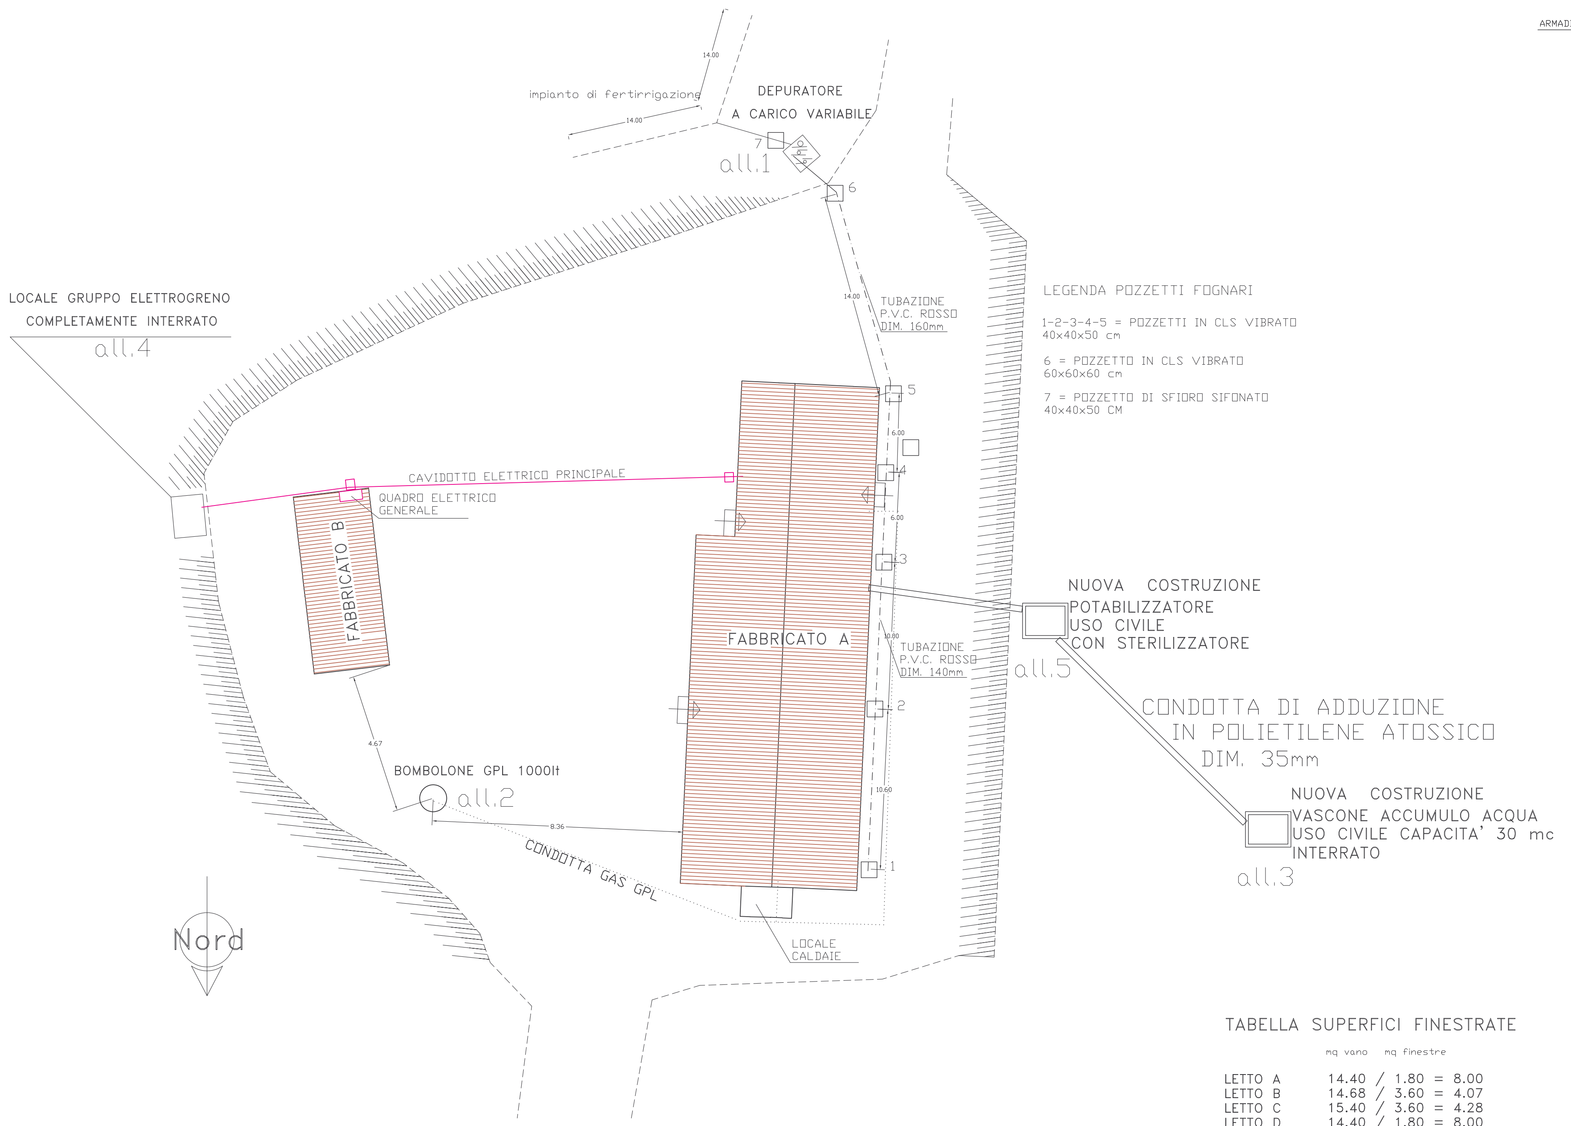

LEGENDA POZZETTI FOGNARI

1-2-3-4-5 = POZZETTI IN CLS VIBRATO 40x40x50 cm

6 = POZZETTO IN CLS VIBRATO 60x60x60 cm


7 = POZZETTO DI SFIORO SIFONATO 40x40x50 CM

SCALA 1:200


TABELLA SUPERFICI FINESTRATE

	mq vano	mq finestre	
LETTO A	14.40	/ 1.80	= 8.00
LETTO B	14.68	/ 3.60	= 4.07
LETTO C	15.40	/ 3.60	= 4.28
LETTO D	14.40	/ 1.80	= 8.00
LETTO E	32.50	/ 4.80	= 6.77
SALONE	68.00	/ 8.50	= 8.00
CUCINA	40.00	/ 5.01	= 7.98
BAGNO 1-2-3	6.12	/ 1.20	= 5.10
ZONA LAV.	17.63	/ 4.29	= 4.11
BAGNO PERS.	4.76	/ 1.20	= 3.97
SPOGLIATOIO	5.04	/ 1.65	= 3.05


PIANO TERRA

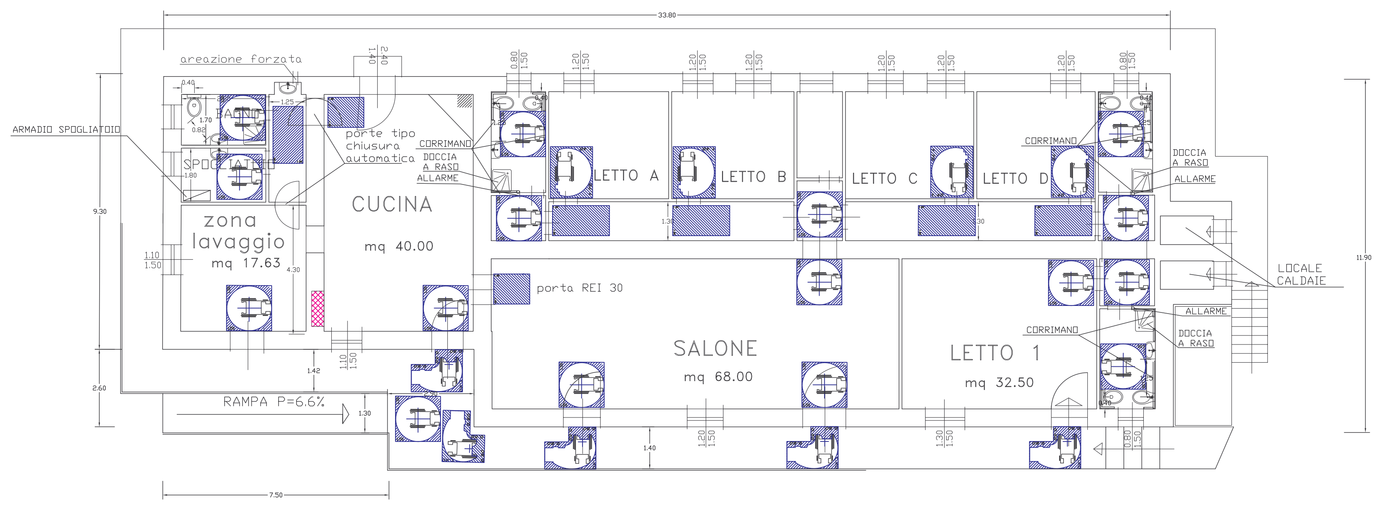


PIANTA PIANO TERRA

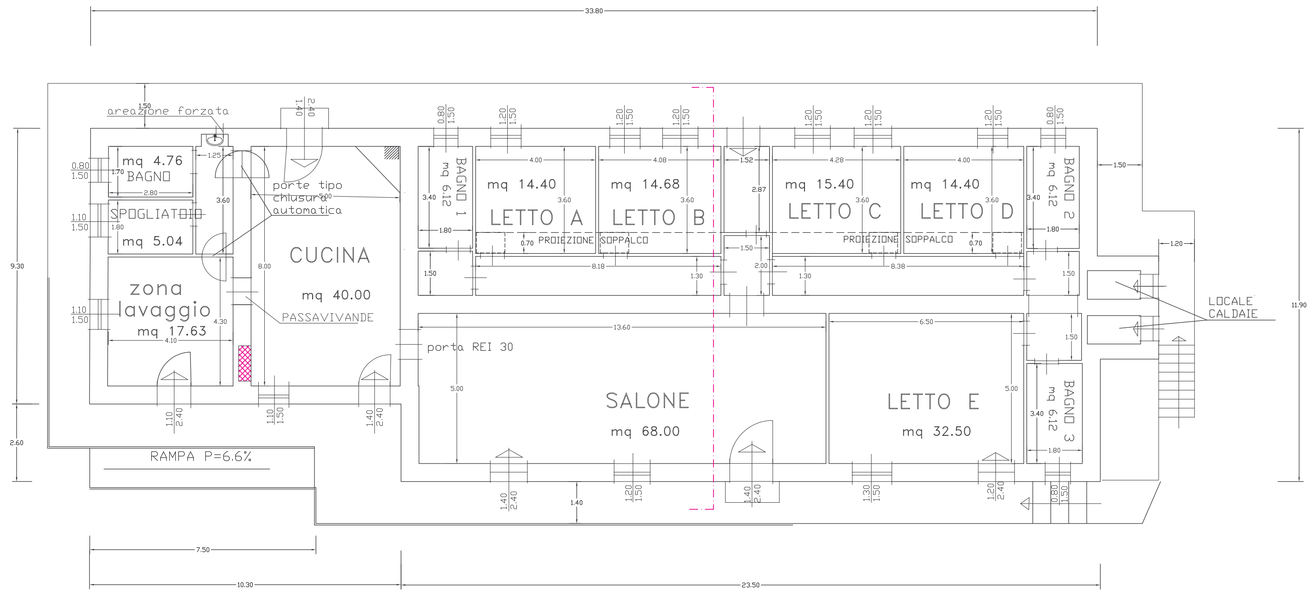


ELABORATO LEGGE 13/89

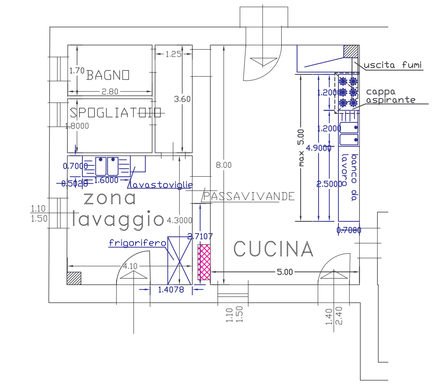


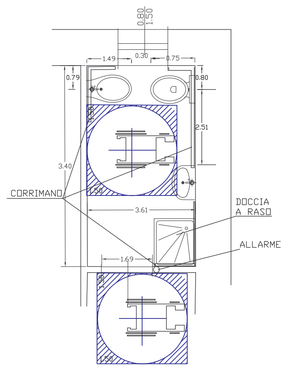


FABBRICATO B
vani tecnologici

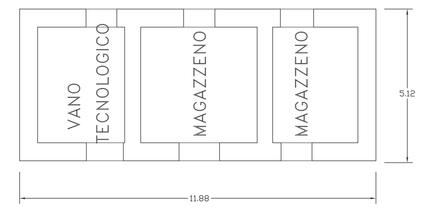


SEZIONE

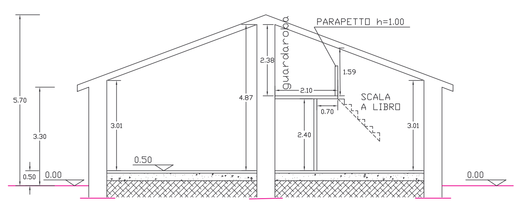


PROSPETTO EST

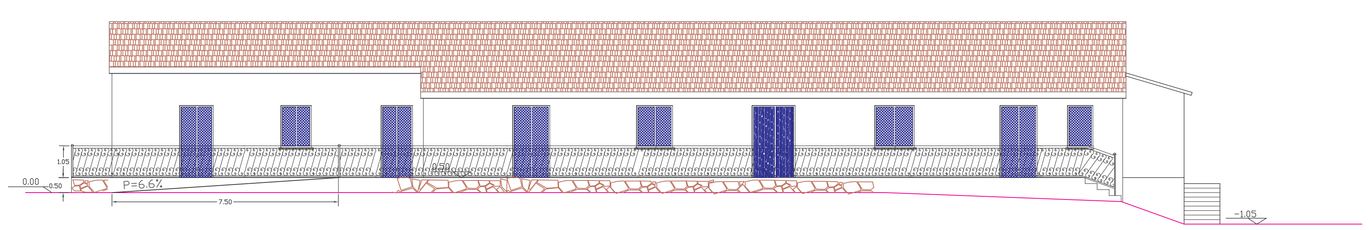


PROSPETTO NORD

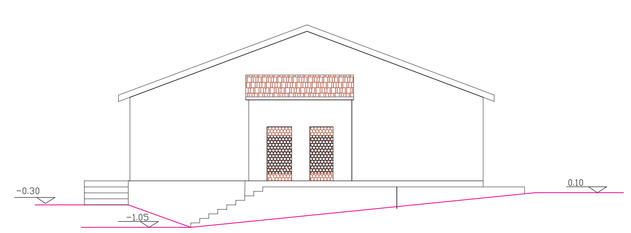


PROSPETTO OVEST

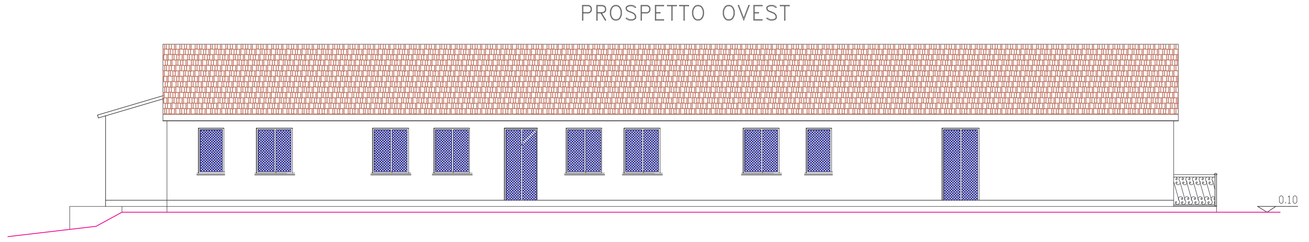

PROSPETTO SUD

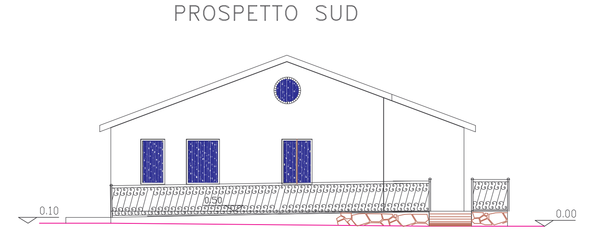

COROGRAFIA SCALA 1:10000

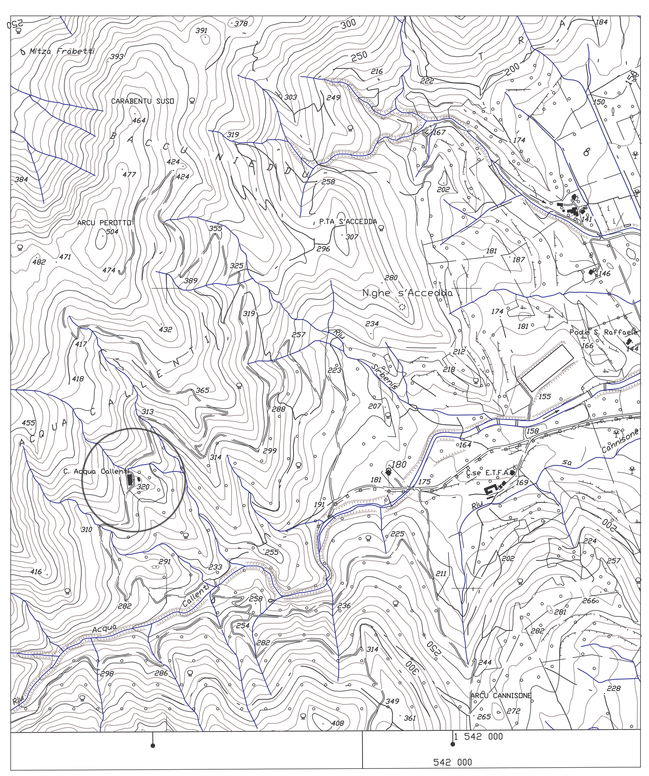

ENTE FORESTE DELLA SARDEGNA R.A.S

SERVIZIO TERRITORIALE DI CAGLIARI

COMUNE DI CASTIADAS

ELABORATO GRAFICO RAPPRESENTANTE IL COMPLESSO DEI FABBRICATI in Loc. "ACQUA CALLENTI"

– STATO FINALE –

COROGRAFIA, PLANIMETRIA GENERALE, PIANTA DELLE COPERTURE E SISTEMAZIONE ESTERNA, PIANTA, SEZIONI, PROSPETTI, CALCOLO DELLE SUPERFICI

UFFICIO TECNICO ENTE FORESTE
Servizio Territoriale Cagliari
Cesare Olla

TAVOLA
UNICA

SCALE VARIE