# PLANIMETRIA GENERALE

SCHEMA IMPIANTI

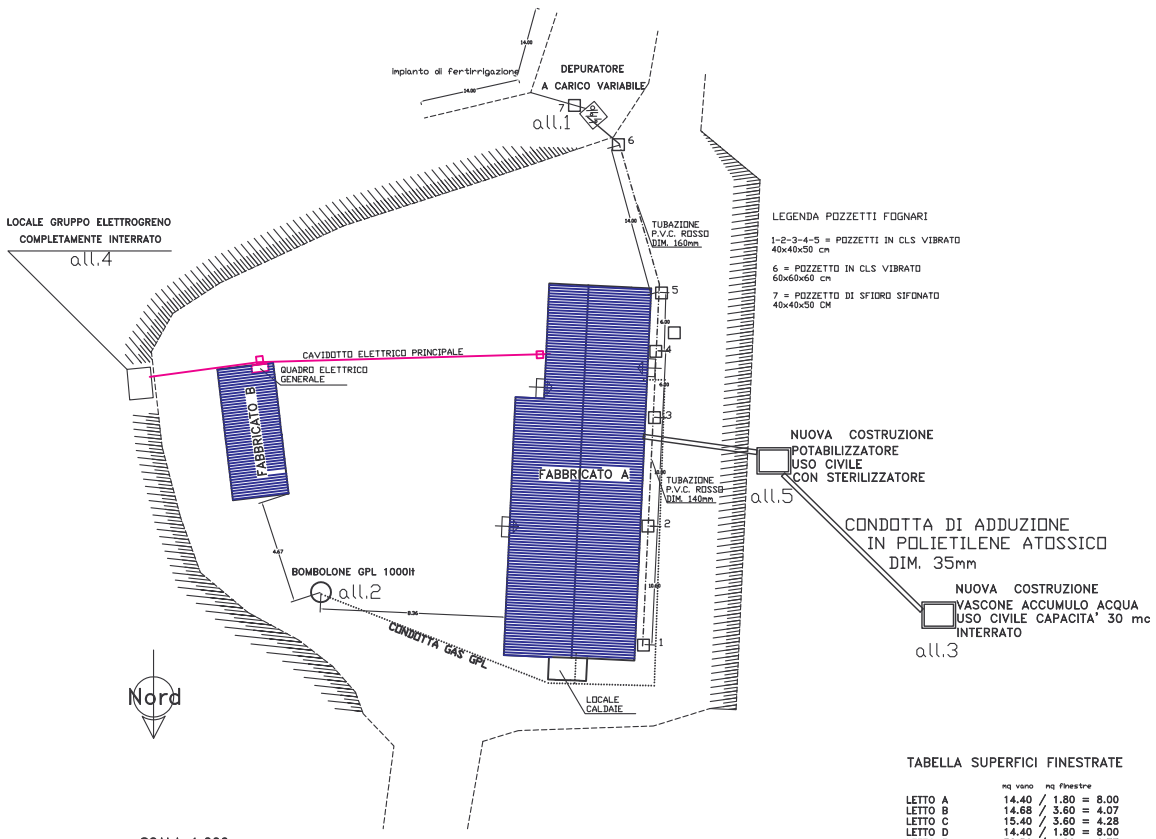


LEGENDA POZZETTI FOGNARI

1-2-3-4-5 = POZZETTI IN CLS VIBRATO
40x40x50 cm

6 = POZZETTO IN CLS VIBRATO
60x60x60 cm

7 = POZZETTO DI SFIORO SIFONATO
40x40x50 CM

SCALA 1:200

TABELLA SUPERFICI FINESTRATE

| | mq vano | mq finestre |
|---|---|---|
| LETTO A | 14.40 / 1.80 | = 8.00 |
| LETTO B | 14.68 / 3.60 | = 4.07 |
| LETTO C | 15.40 / 3.60 | = 4.28 |
| LETTO D | 14.40 / 1.80 | = 8.00 |
| LETTO E | 32.50 / 4.80 | = 6.77 |
| SALONE | 68.00 / 8.50 | = 8.00 |
| CUCINA | 40.00 / 5.01 | = 7.98 |
| BAGNO 1-2-3 | 6.12 / 1.20 | = 5.10 |
| ZONA LAV. | 17.63 / 4.29 | = 4.11 |
| BAGNO PERS. | 4.76 / 1.20 | = 3.97 |
| SPOGLIATOIO | 5.04 / 1.65 | = 3.05 |

## PIANTA PIANO TERRA

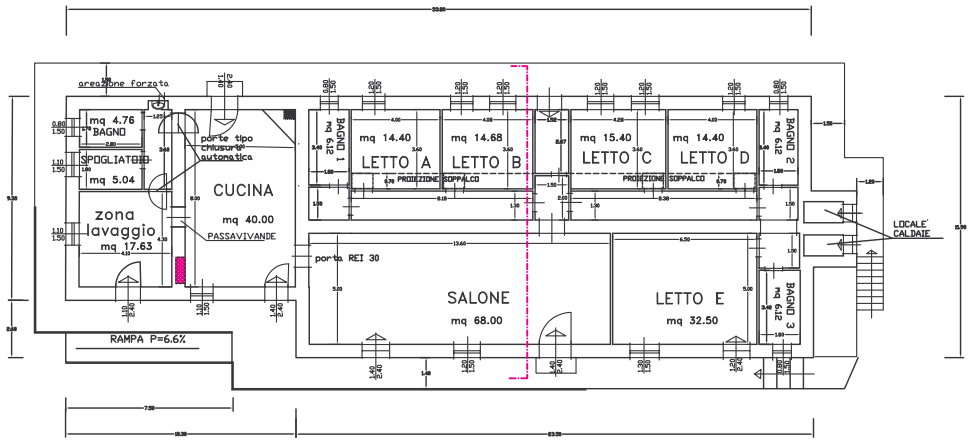


## ELABORATO LEGGE 13/89

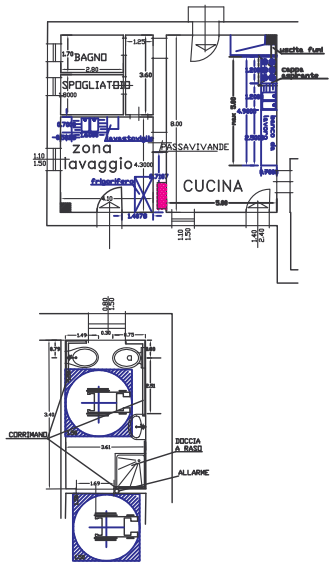


## PIANTA PIANO TERRA ARREDATA

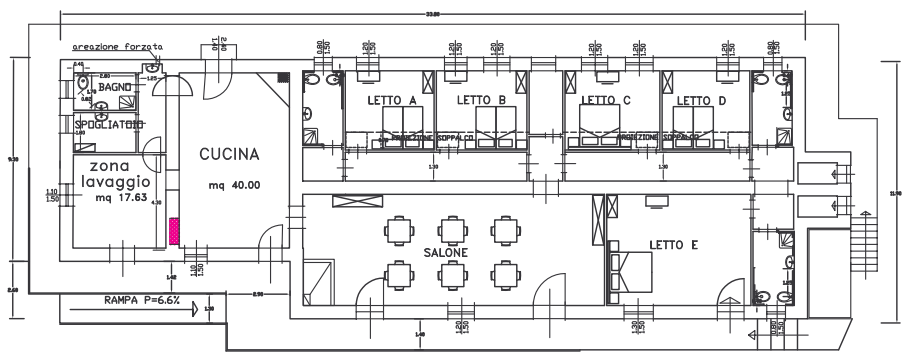


## FABBRICATO B

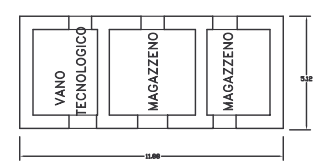


## SEZIONE

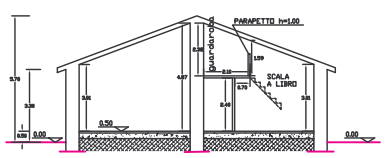


## PIANTA SOPPALCO ARREDATA

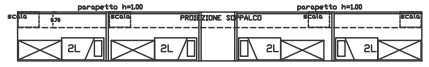


## PROSPETTO EST

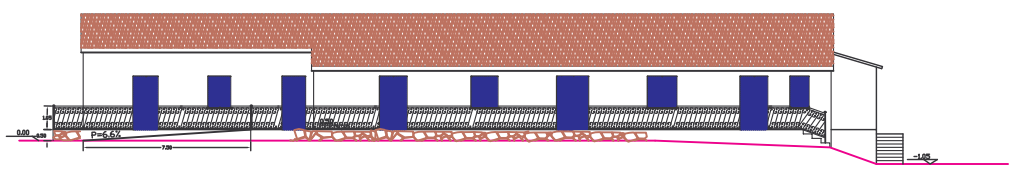


## PROSPETTO NORD

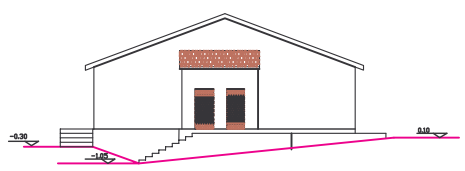

## PROSPETTO OVEST

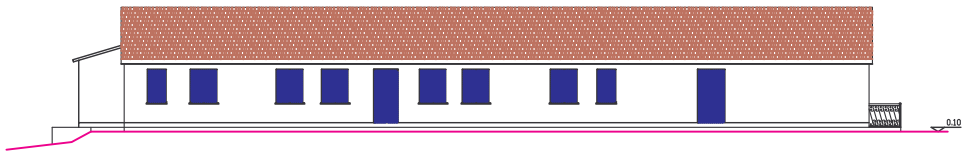

## PROSPETTO SUD

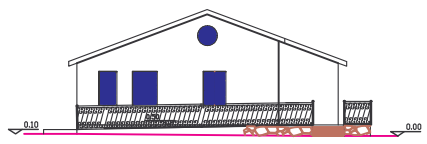

## COROGRAFIA SCALA 1:10000

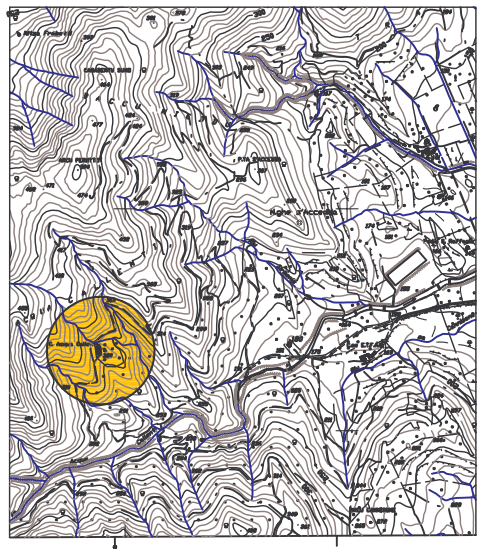

ENTE FORESTE DELLA SARDEGNA R.A.S
SERVIZIO TERRITORIALE DI CAGLIARI

# COMUNE DI CASTIADAS

**ELABORATO GRAFICO RAPPRESENTANTE IL COMPLESSO DEI FABBRICATI in Loc. "ACQUA CALLENTI"**
**– STATO FINALE –**

**COROGRAFIA, PLANIMETRIA GENERALE, PIANTA DELLE COPERTURE E SISTEMAZIONE ESTERNA, PIANTA, SEZIONI, PROSPETTI, CALCOLO DELLE SUPERFICI**


UFFICIO TECNICO ENTE FORESTE
Servizio Territoriale Cagliari
Cesare Olla


TAVOLA
UNICA
SCALE VARIE